



SKALA 1:100

DETALJ 1
SKALA 1:5

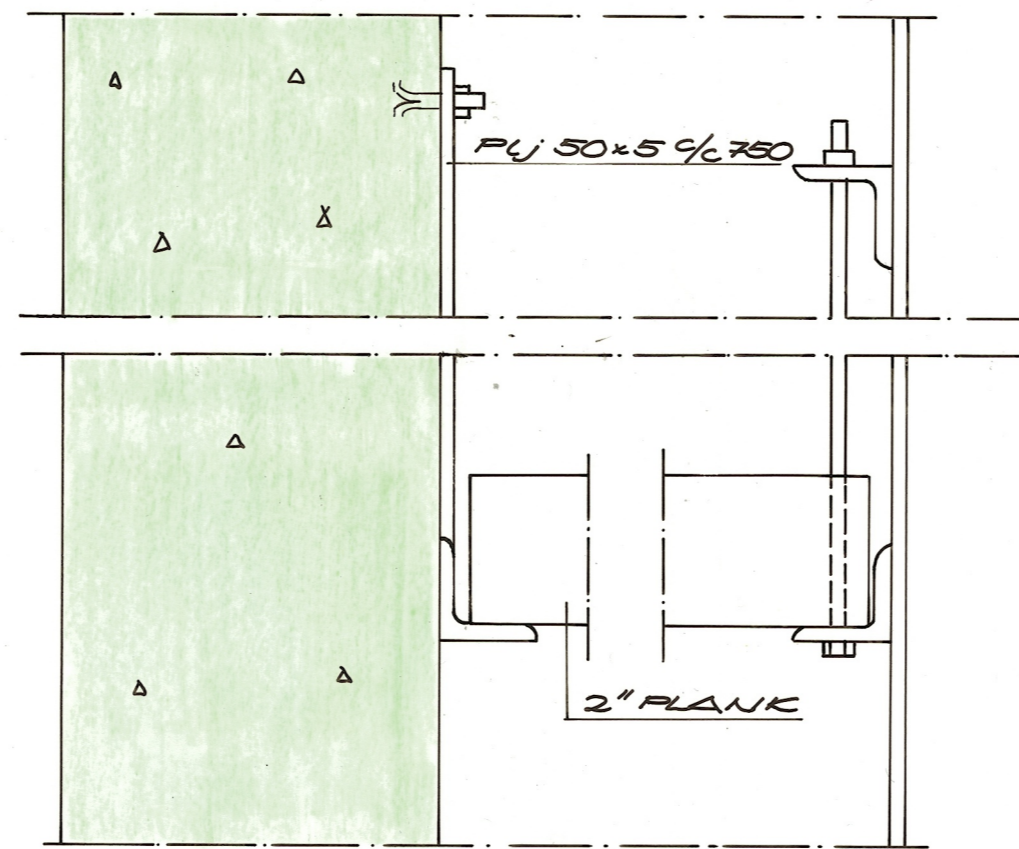


DETALJ 2A


DETALJ AV TRAPPA MELLAN PLAN
+17.65 TILL +23.25 TRAPPLÖRETS
LÄNGD 8.4 TR + TRAPPLAN 1.1 TR.

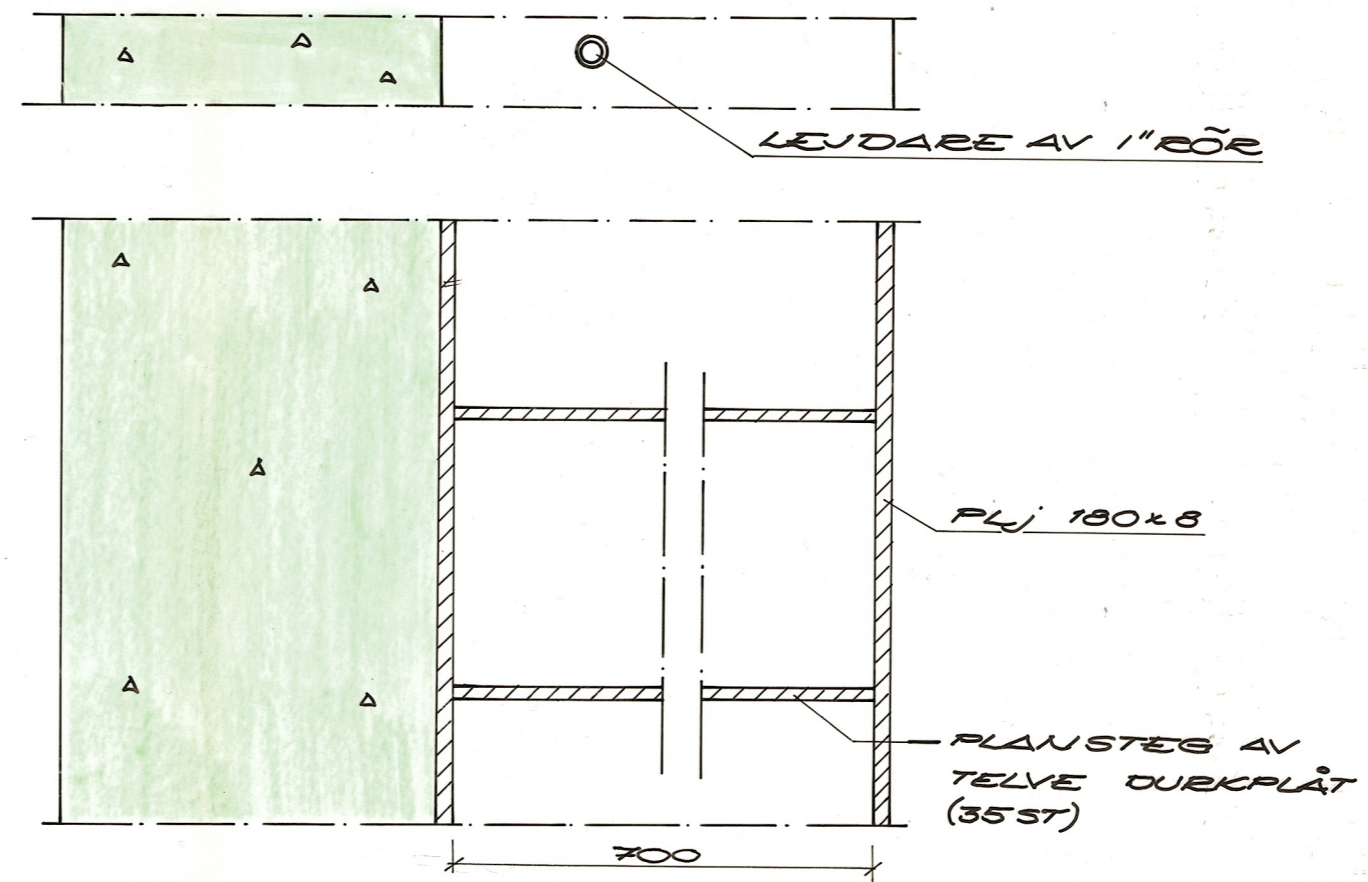


DETALJ 3

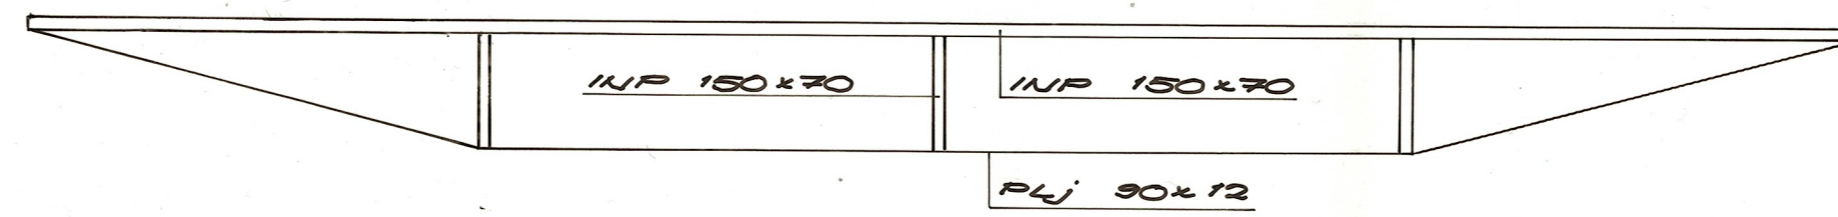

DETALJ 2B

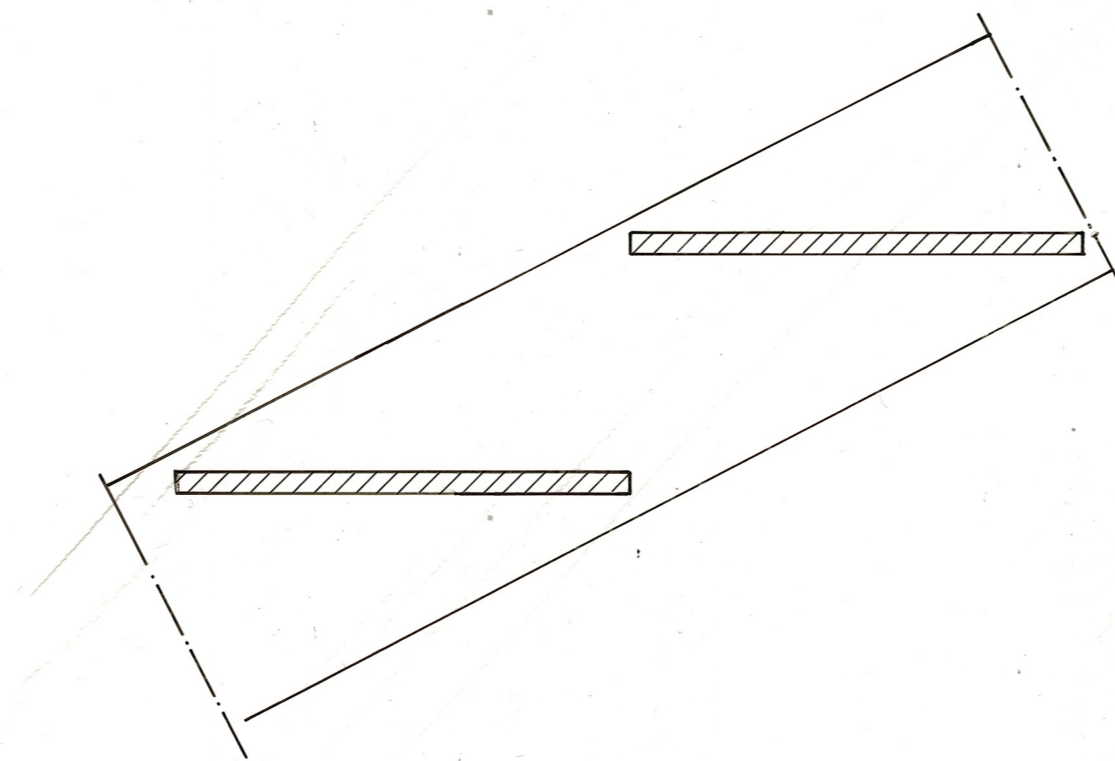

DETALJ 4
SPIRALTRAPPA MED
3 ST. VILPLAN 2200x1300

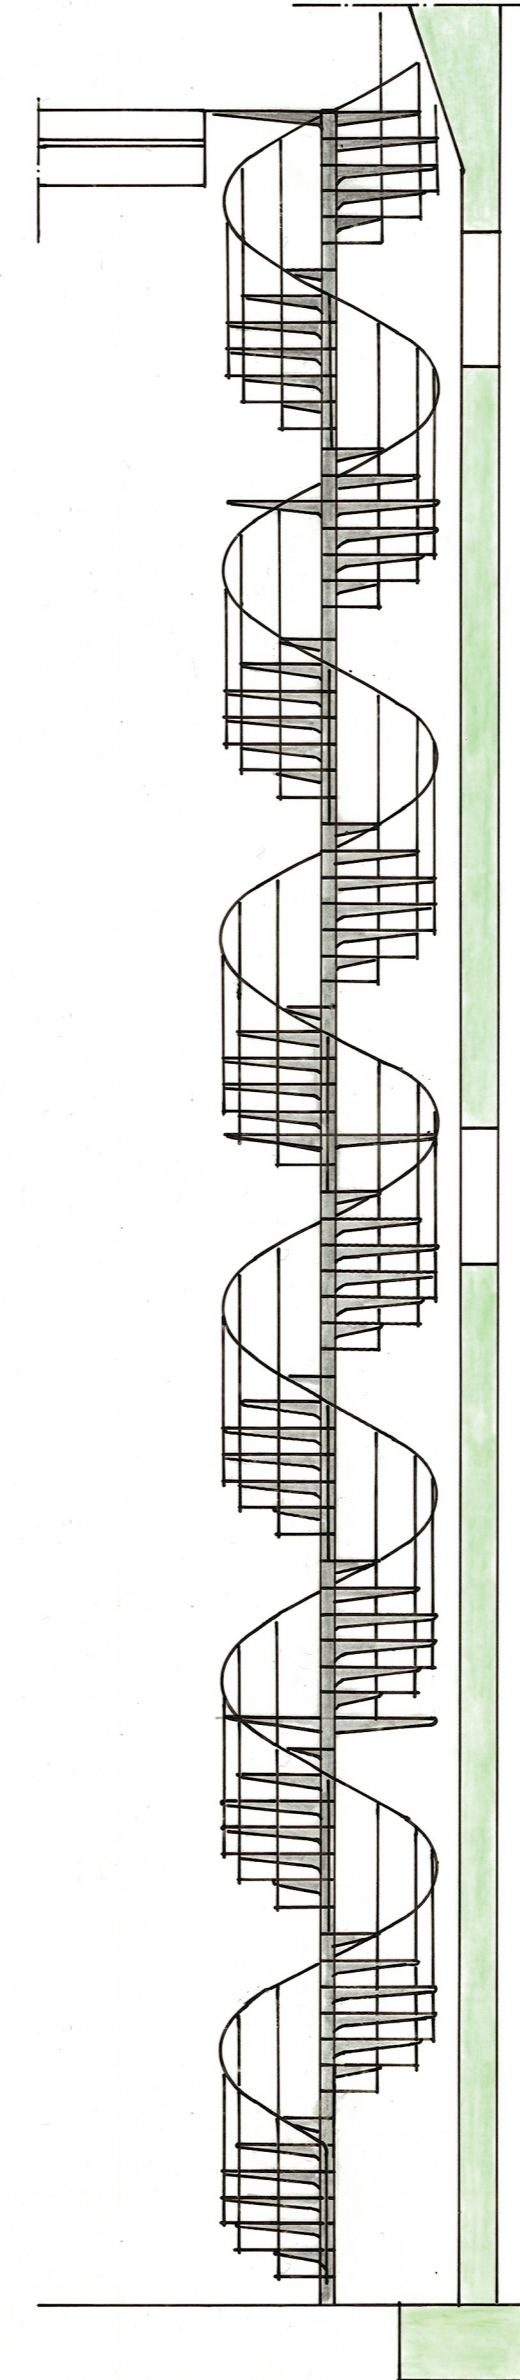

SKALA 1:50

SKELLEFTÅ STAD

KALLHOLMSBERGETS VATTENTORN



| | | | | |
|-------------------------|---------|----------|------------|------------|
| RITAD | KONSTR. | GRANSKAD | TAGT DEL | ARKIV NR |
| | | | | 436 |
| SKELLEFTÅ DEN 15/3 1968 | | | HUVUDSKALA | RITNING NR |
| | | | | 2 |