




PLANLÖSNING - Vansta By 1

5 RoK ca 119m²

Rätt till ändringar förbehålles. Avvikelser mot ritning och färdig lägenhet kan förekomma. Rumsareor avrundade enl. SS14141, regel A


Typritningen avser gavellägenhet - höger


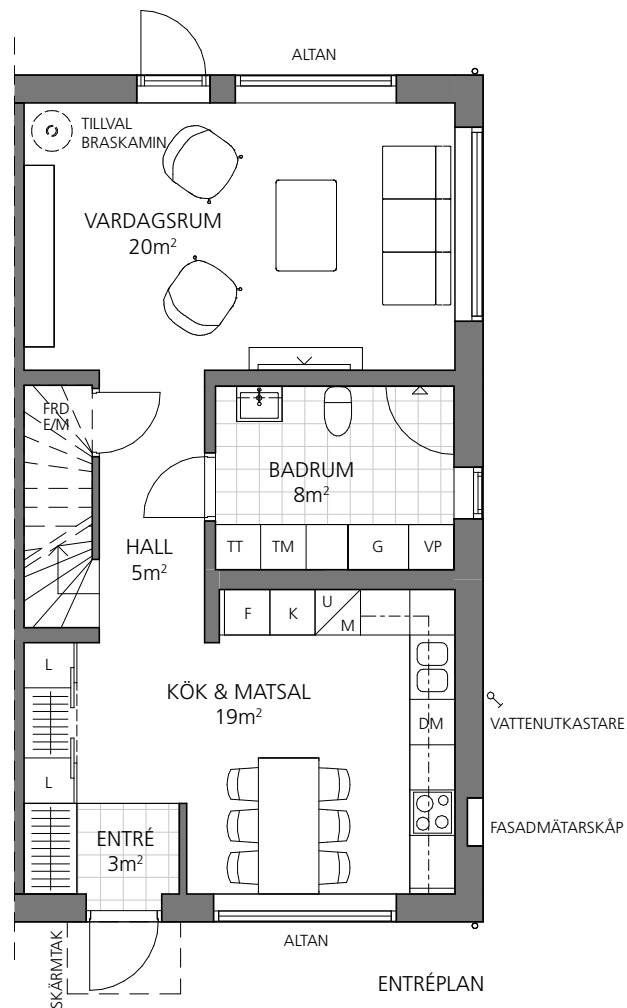


FÖRKLARINGAR:

	KLINKER		VÄRMEPANNA		FRYS		SKJUTDÖRRSGARDEOB
	GARDEOB		DISKMASKIN		TVÄTTMASKIN		
	FÖRRÅD		INDUKTIONSHÄLL		TORKTUMLARE		
	LINNESKÅP		UGN / MIKROVÅGSUGN		EL / MEDIASKÅP		
	KLÄDHÄNGARE		KYL		VINDSLUCKA		

Takhöjd på entréplan: cirka 2.5m
Takhöjd på övre plan: cirka 2.5m

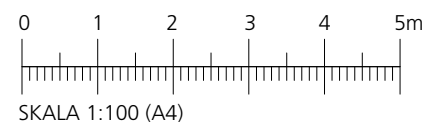

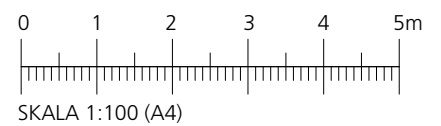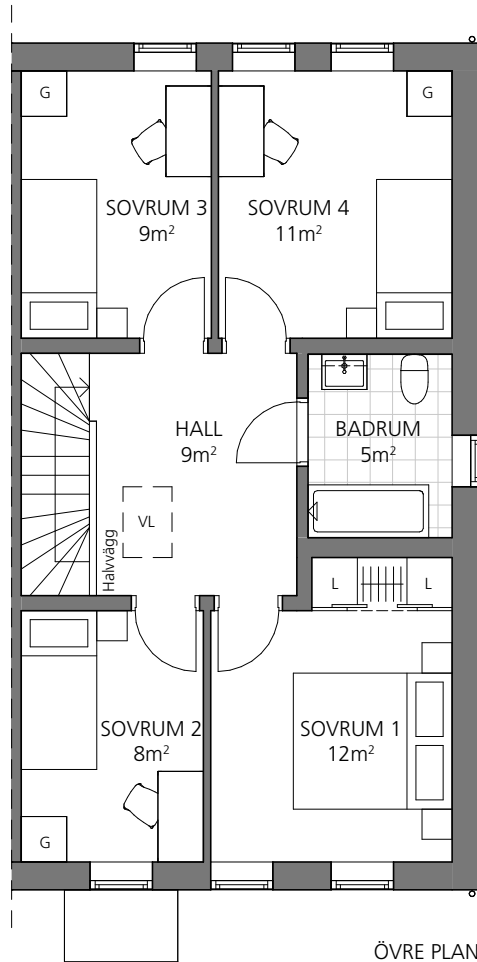

SKALA 1:100 (A4)