
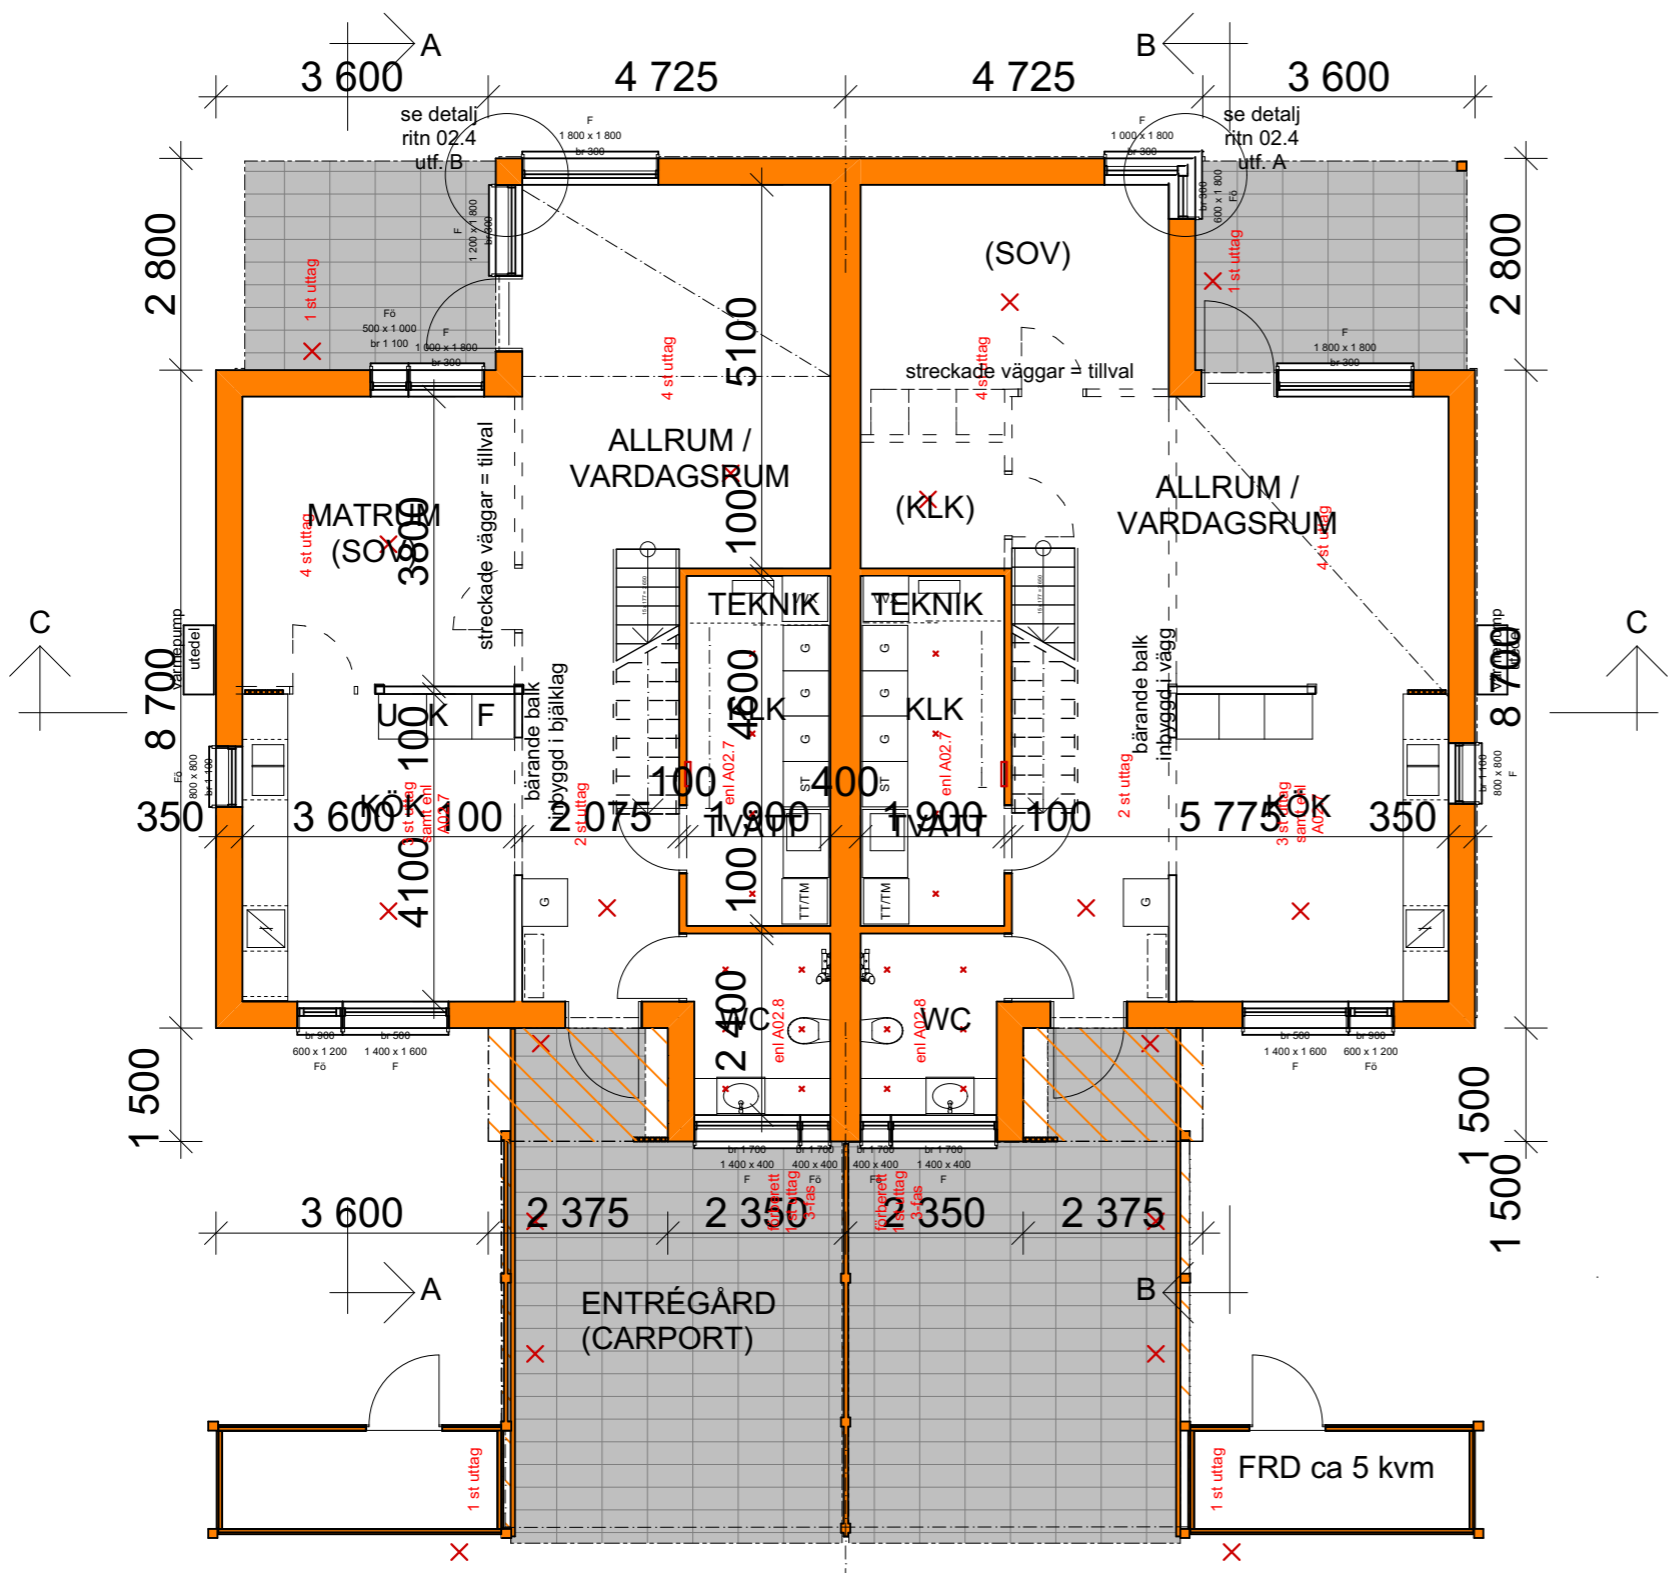


HUSTYP 1 BOA 146,2 M²
BTA 171,9 M²

HUSTYP 2 BOA 136,6 M²
BTA 161,2 M²

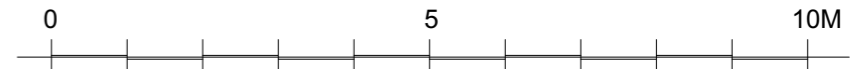

PLAN B V

BET	ANT	ÄNDRINGEN AVSER	SIGN	DATUM
FÖRFRÅGNINGSUNDERLAG				
SÄVJA 8:12, KUGGEBRO UPPSALA KOMMUN				
UPPDRAG NR	RITAD AV	POK	HANDLÄGGARE	POK
DATUM	221101	ANSVARIG	PeO Kulin	
A02.1 BOTTENPLAN PARHUS				
Jernbron Arkitektkontor AB www.jernbron.se				
SKALA/RITN. FORMAT	1:100 A3	NUMMER	A02.1	BET