

Derome


Lägenhet 4

6 ROK


Entréplan: 64m² Boarea

Ovanvåning: 65m² Boarea


Entréplan

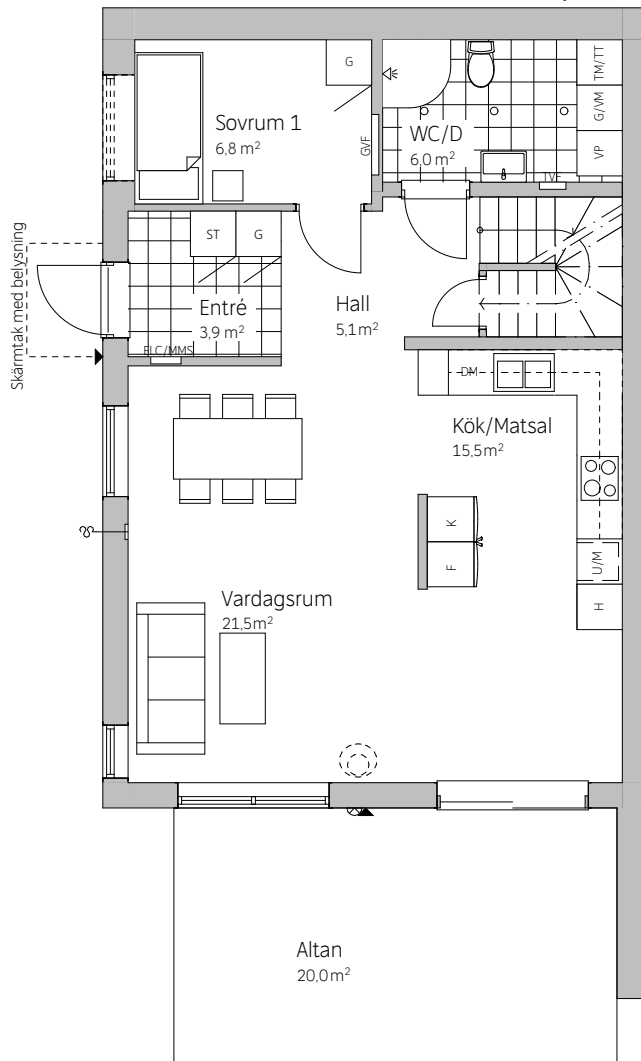

Ovanvåning

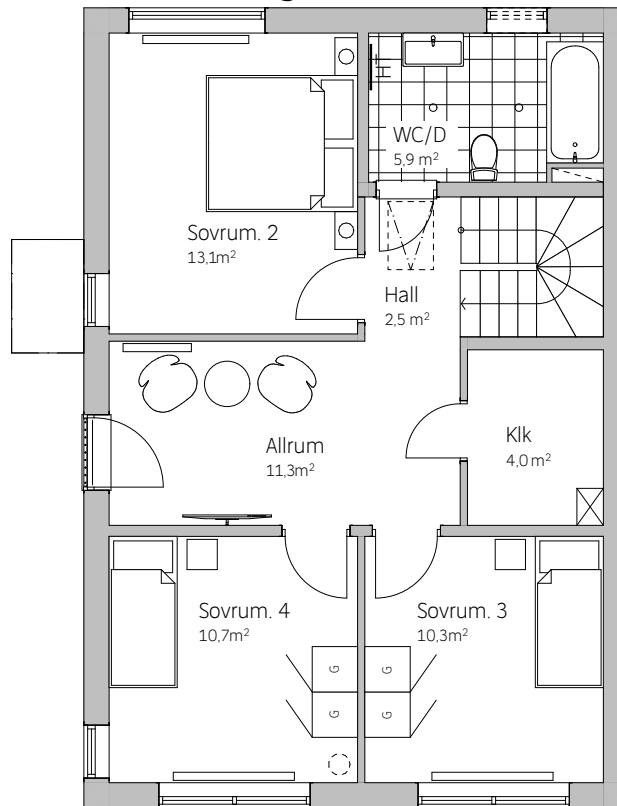

G	GÄRDEROB	DM	DISKMASKIN	ELC/MMS	ELCENTRAL/ MULTIMEDIASKÅP
ST	STÄDSKÅP	HÄLL/SPIS		TVF	TAPPVATTENFÖRDELARE
KLK	KLÄDKAMMARE	MÖJLIG PLATS FÖR KAMIN		GVF	GOLVVÄRMEFÖRDELARE
TM	TVÄTTMASKIN	RADIATOR		HÖGT SITTANDE FÖNSTER	
TT	TORKUMLARE	VATTENUTKASTARE SKÅP I VÄGGEN			
VP	VÄRMEPANNA	HT	HANDDUKSTORK		
G/VM	VATTENMÄTARE I GÄRDEROB	INFÄLLDA SPOTLIGHT			
K	KYLSKÅP	EL-UTTAG			
F	FRYSSKÅP	VÄGGARMATUR			

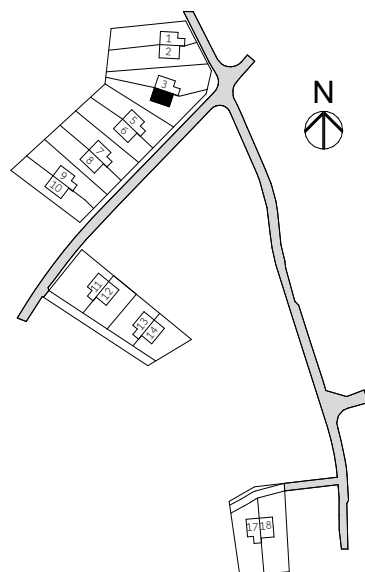

SKALA 1:100

