

Nybyggnadskarta över Funäsdalen 7:6, del av Härjedalens kommun

upprättad 2021-11-05 av Metria i Östersund
Dnr: 1050604

Fastigheten bildad: 1898-12-05 Akt: 23-TÅN-16
Detaljplan laga kraft: 2011-05-25 Akt: 2361-P11/25

Area: 69 161 kvm

Plansystem: SWEREF 99 14 15
Höjdsystem: RH2000

Teckenförklaring	
	Fastighetsgräns
	Vägkant
	Traktorvägkant
	Skidlift
	Bäck/dike
	Höjdkurvor
	Elkabel (osäkert läge)
	Telekabel (osäkert läge)
	Optokabel (osäkert läge)
	Spillvattenledning (osäkert läge)
	Vattenledning (osäkert läge)
	Användningsgräns
	Egenskapsgräns
	Traktnamn
	Fastighetsnummer
	Byggnader (husliv/takfot)
	Liftstolpar/Snökanoner
	Brunnar
	Ventil
	Inmått gränsmarkering
	Entréhöjd
	Markhöjd
	Koordinatkruss
	Marken får ej bebyggas




Fastigheterna är under gästtäckning vid upprättandet av nybyggnadskartorna. ärendenummer 221294 hos Lantmäteriet.

Skala 1:500

10 0 10 20 30 40 50 m

Metria AB
Ödönsögsvägen 12B, 2 tr. 831
48 Östersund
Tel: 010-121 80 00
www.metria.se

Fältmätning: Ulrik Larsson Götzmann
Upprättad av: Marcus Bäckström

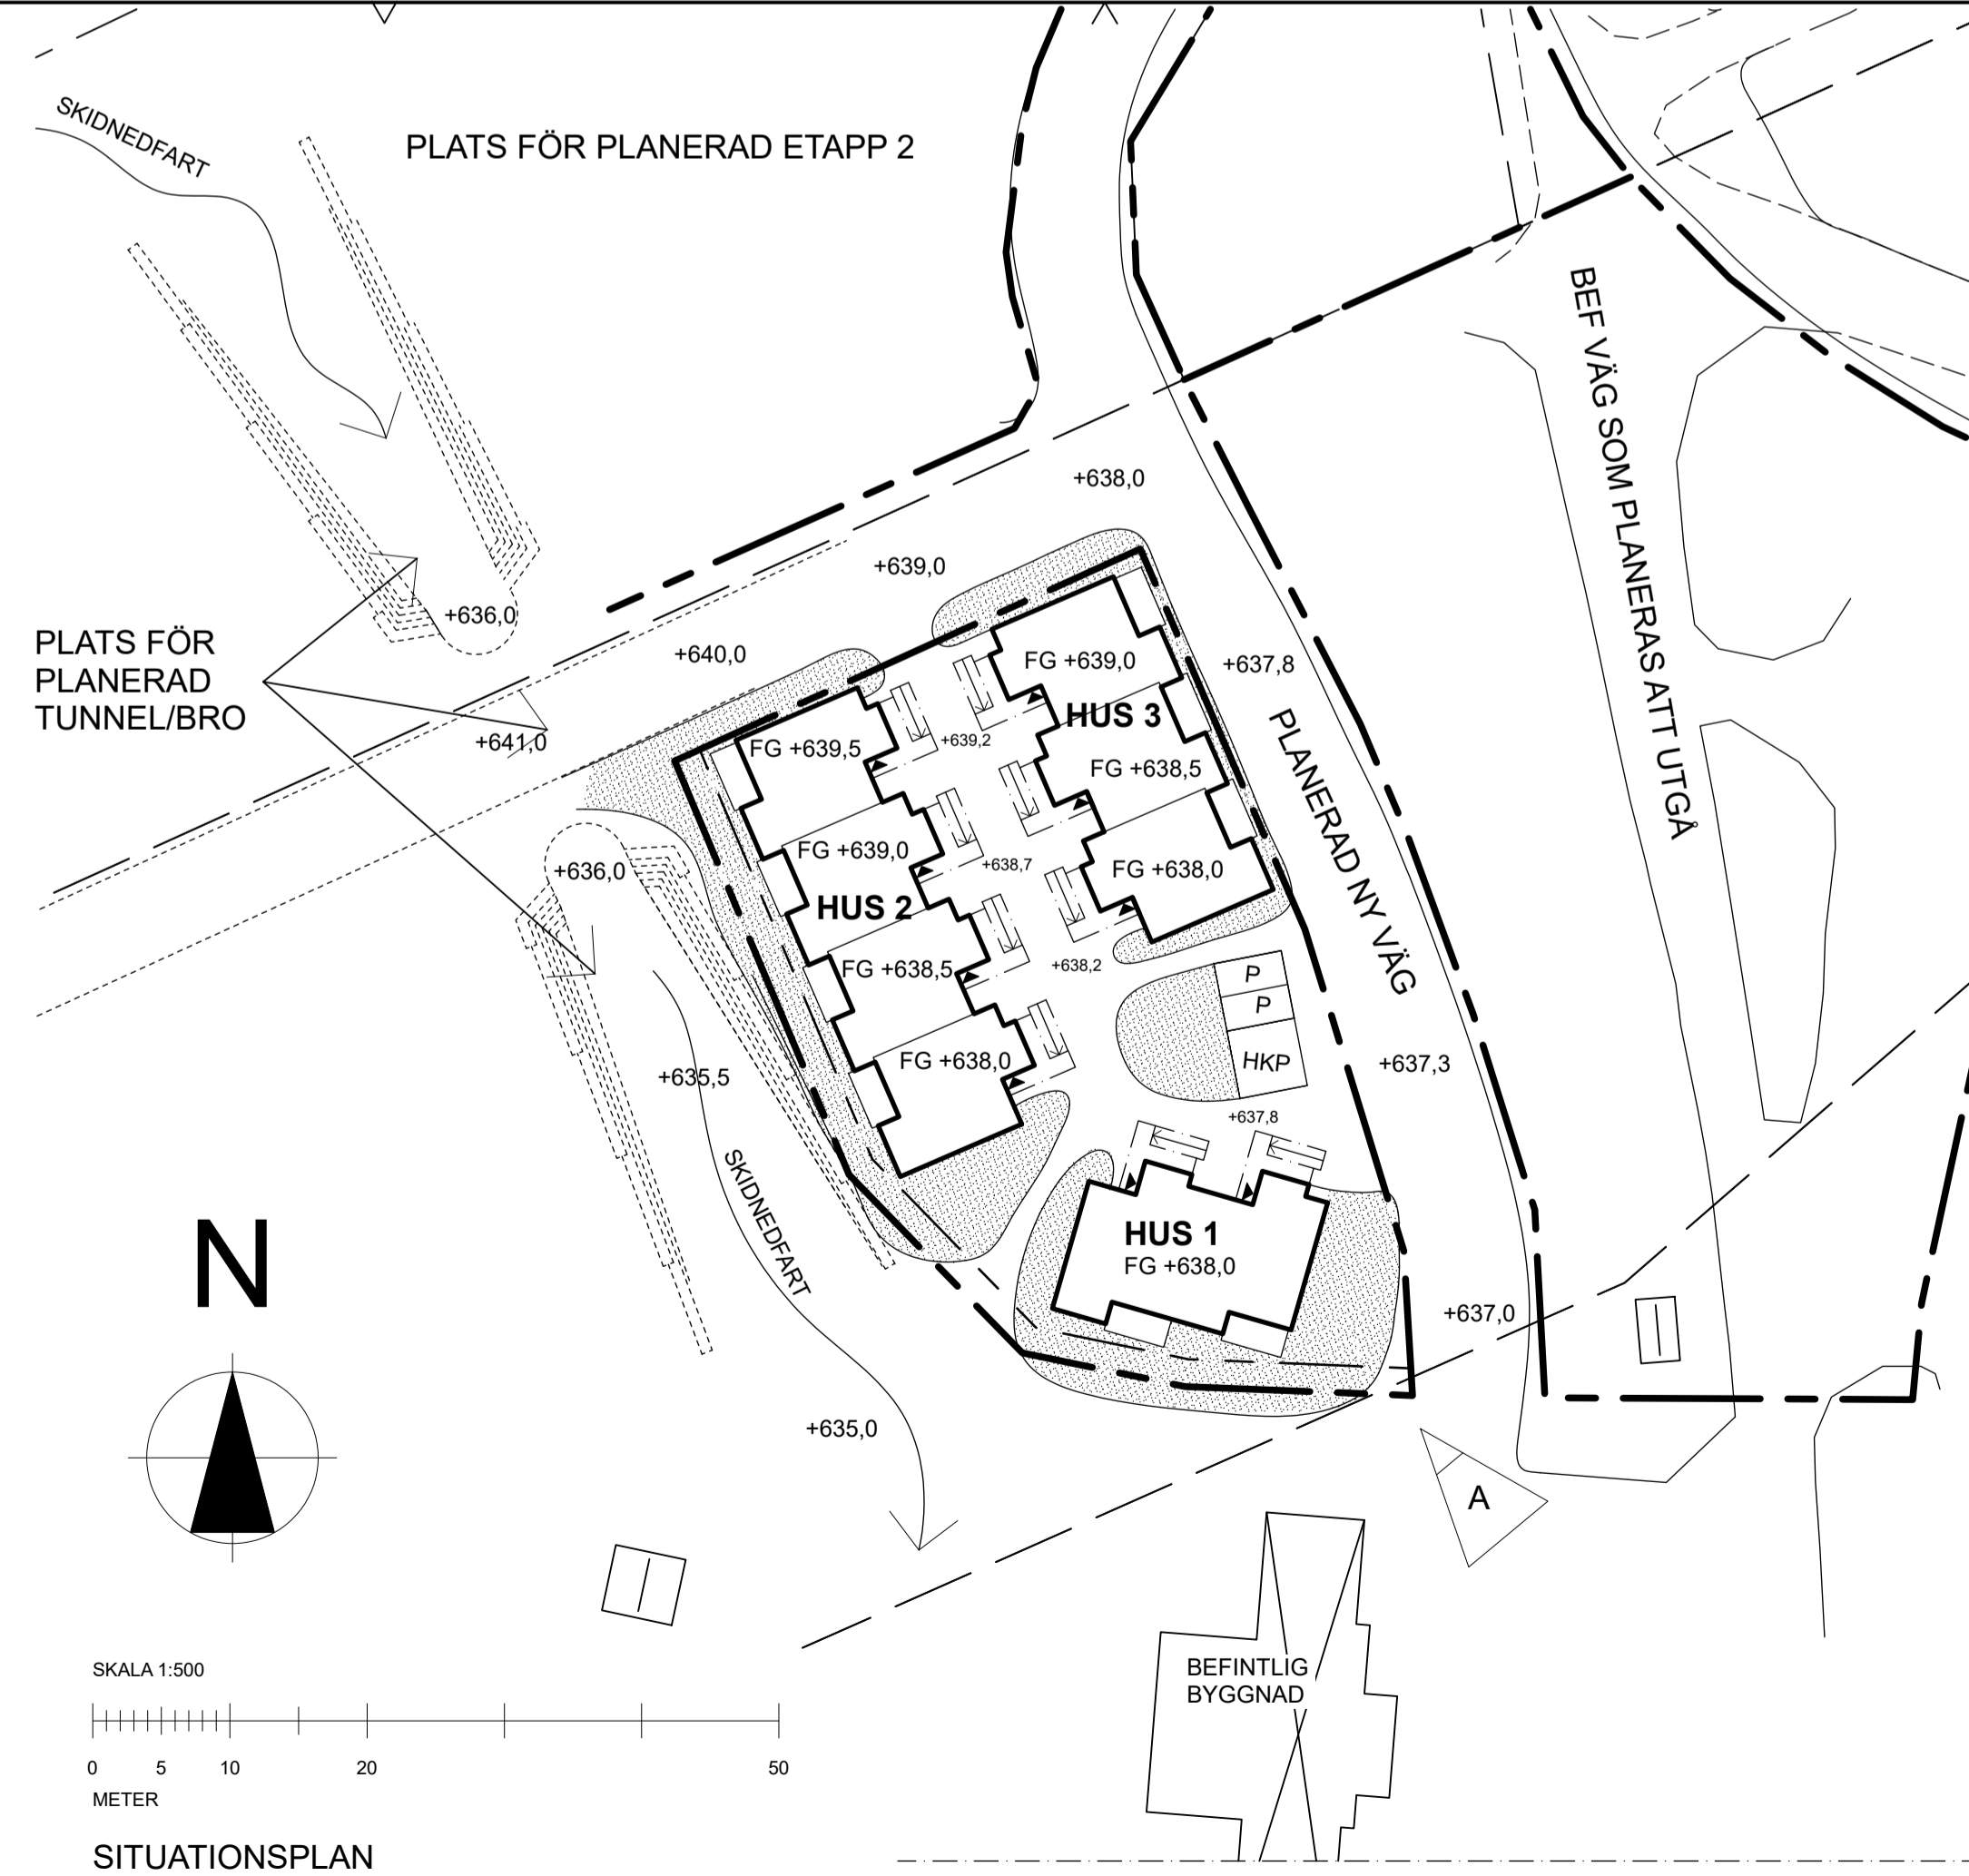


B	SITPLAN PARKERING UTGÅR	220303	INSJ
A	PARKERING, K1 UTGÅR	220225	INSJ
BET	ÄNDRING AVSER	DATUM	Sign.

BYGGLOVSHANDLING

**FUNÄSDALEN 7:6, del av
HÄRJEDALENS KOMMUN**

**FUNÄS FJÄLLBY, etapp 1
NYBYGGNAD AV FRITIDSBOSTÄDER**

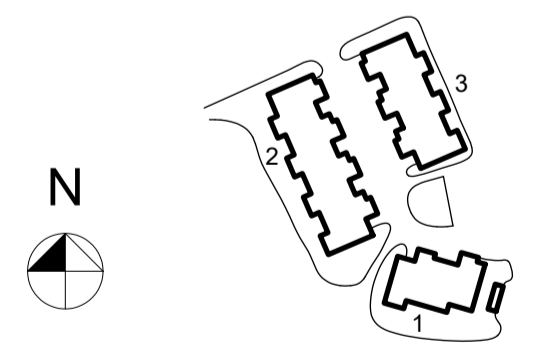

BONORR

Gisteråsstrand
Arkitektur AB

GISTERÅS
ERÅS
JOST
RAND
ARKITEKTUR

LIPPRORAG NR 21-4140-530	RITAD AV INSJ	HANDELAGGARE INSJ
DATUM 2022-02-15	ANSVARIG Ingemar Sjöstrand	

NYBYGGNADSKARTA
SITUATIONSPLAN

SKALA 1:500	NUMMER A-01	BET B
----------------	-----------------------	-----------------