


E=203900

E=204000

E=204100

ÖRTOMTA-ÅS 7:2

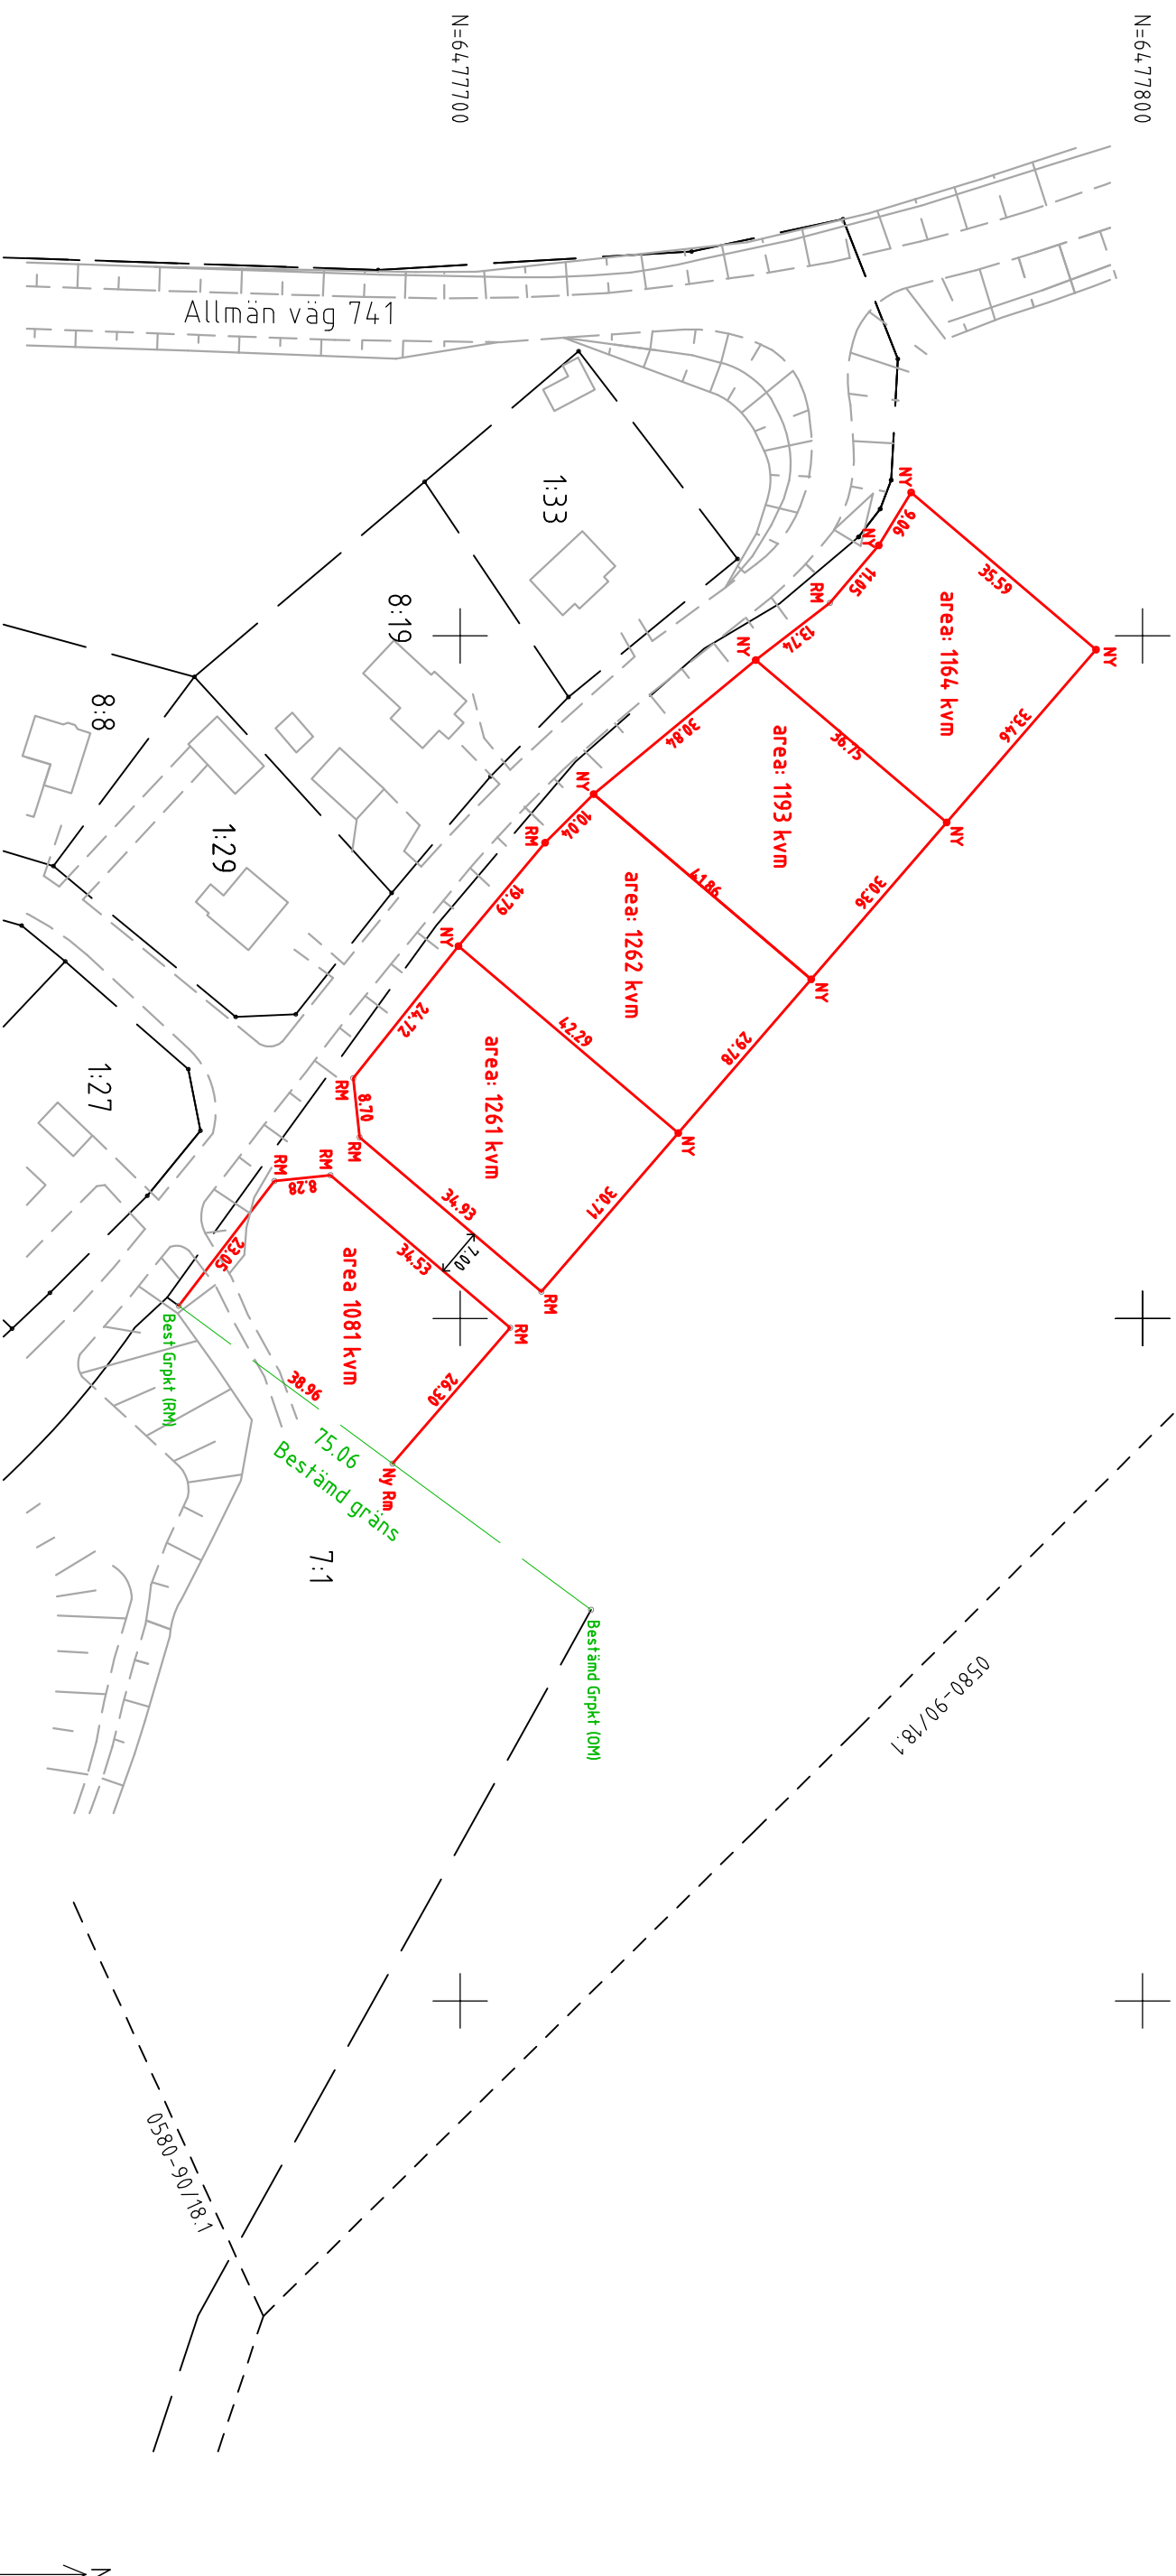

Kartskiss över blivande Fastighetsbestämning och Avstyckning

Grå linjer = fastighetsbestämning

Röda linjer = ansökt avstyckning

Ärendnr
E187155

Skala
1:1000

Koordinatsystem
SWEREF99 15 00

Org. format
A3L

