
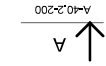


# 1 ENTRÉPLAN

1 : 100

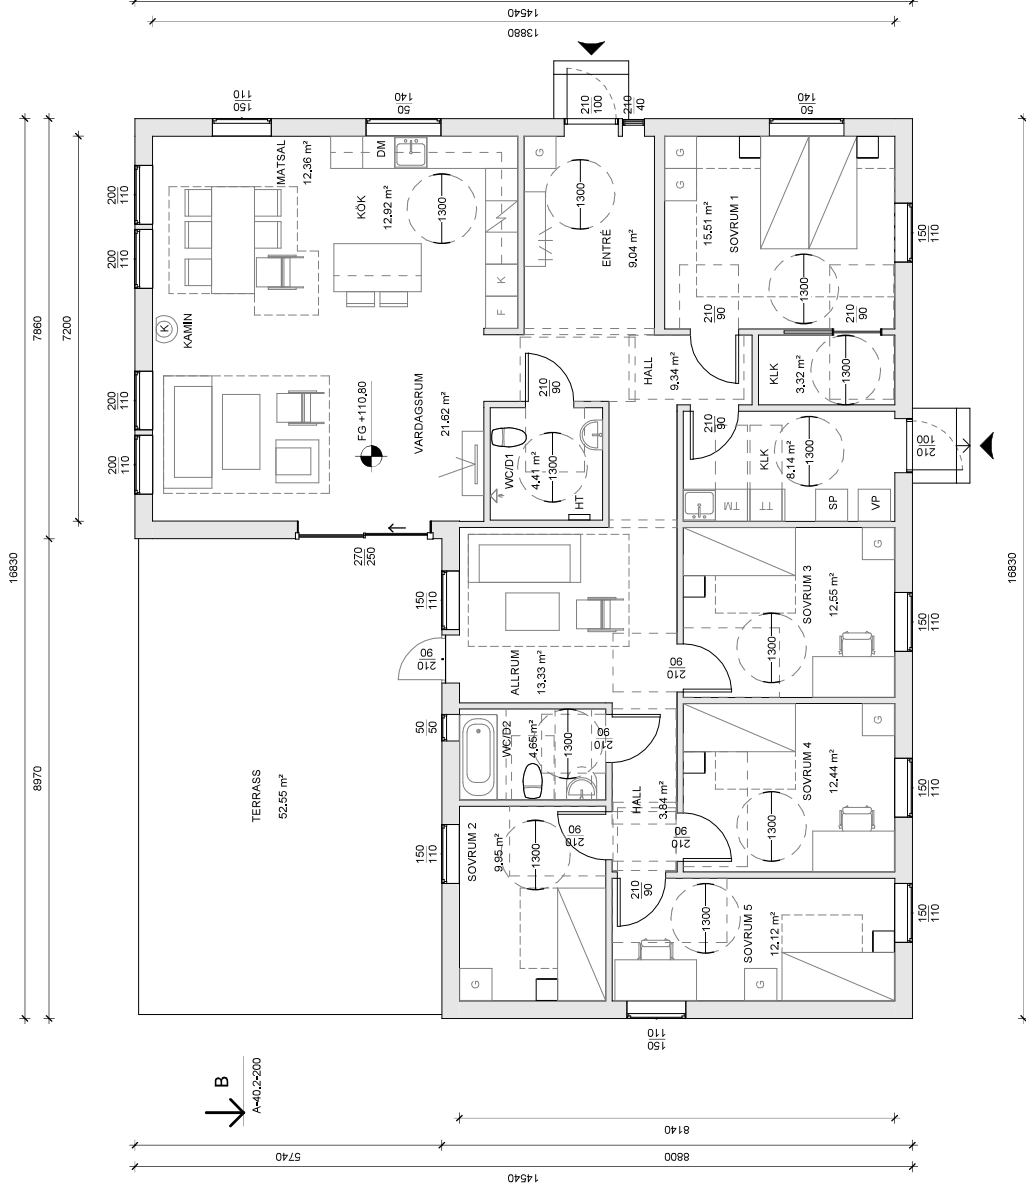


Byggnadsarea (BYA)	
Garage	ENTRÉPLAN 33,48 m²
Hus	ENTRÉPLAN 193,22 m²
<b>Total</b>	<b>226,70 m²</b>


Bruttarea (BTA)	
Hus	ENTRÉPLAN 193,22 m²
Garage	ENTRÉPLAN 33,48 m²
<b>Total</b>	<b>226,70 m²</b>

Boarea (BOA)	
Hus	ENTRÉPLAN 172,59 m²
<b>Total</b>	<b>172,59 m²</b>



SKALA 1:100

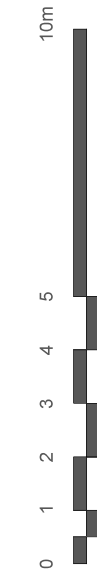

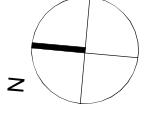
Gårdsätter 1:29

RITNING	RITNINGSNUMMER	SKALA
PLANRITNING	A-40.1-100	1 : 100
RITAD/KONST./AV	DATUM	
KS	8/15/2023	

# ENTRÉPLAN GARAGE

1 : 100

1

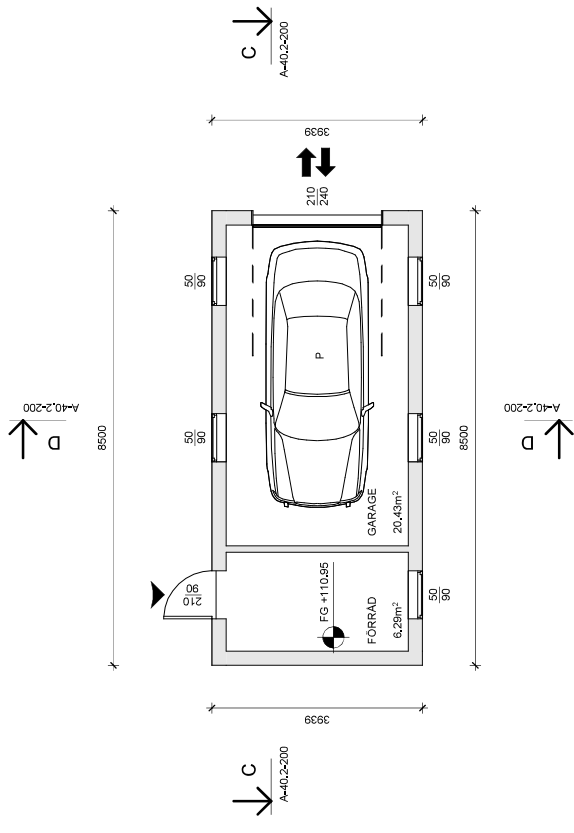

- BEF. VÄGG
- NY VÄGG
- DEMOLERA



Byggnadsarea (BYA)	
Garage	ENTRÉPLAN 33,48 m²
Hus	ENTRÉPLAN 193,22 m²
Total	226,70 m²

Buttbearea (BTA)	
Hus	ENTRÉPLAN 193,22 m²
Garage	ENTRÉPLAN 33,48 m²
Total	226,70 m²


  

Boarea (BOA)	
Hus	ENTRÉPLAN 172,59 m²
Total	172,59 m²

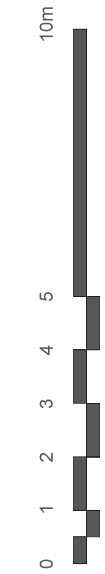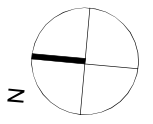


SKALA 1:100


Gårdsätter 1:29	
RITNING	RITNINGNUMMER
PLANRITNING	A-40.1-101
RITADIKONST:AV	DATUM
KS	8/15/2023
	SKALA
	1 : 100

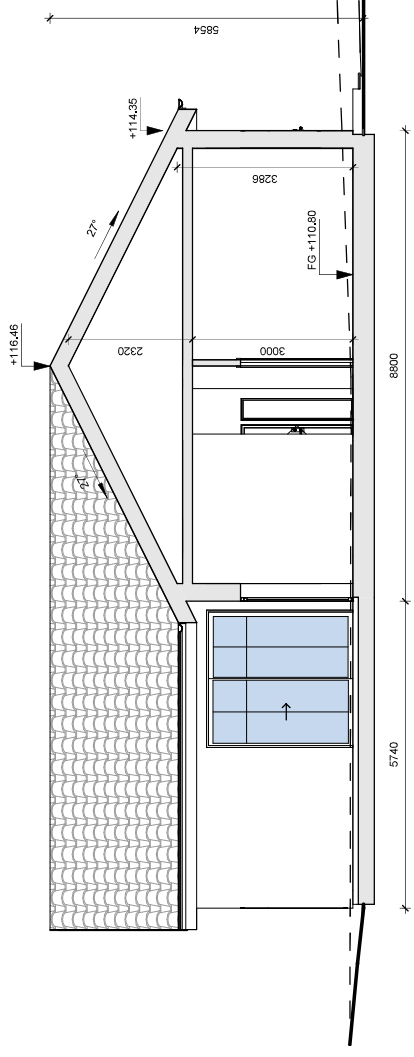


**A** SEKTION A-A  
1 : 100

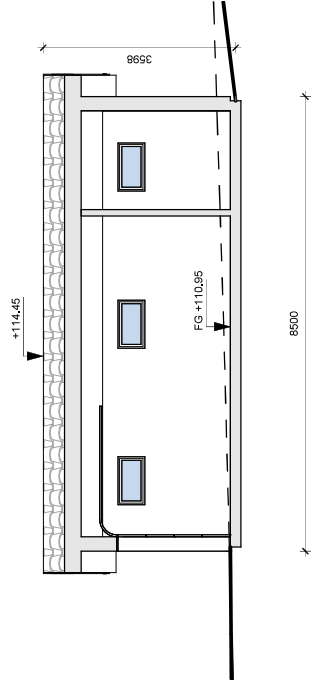


**C** SEKTION C-C  
1 : 100

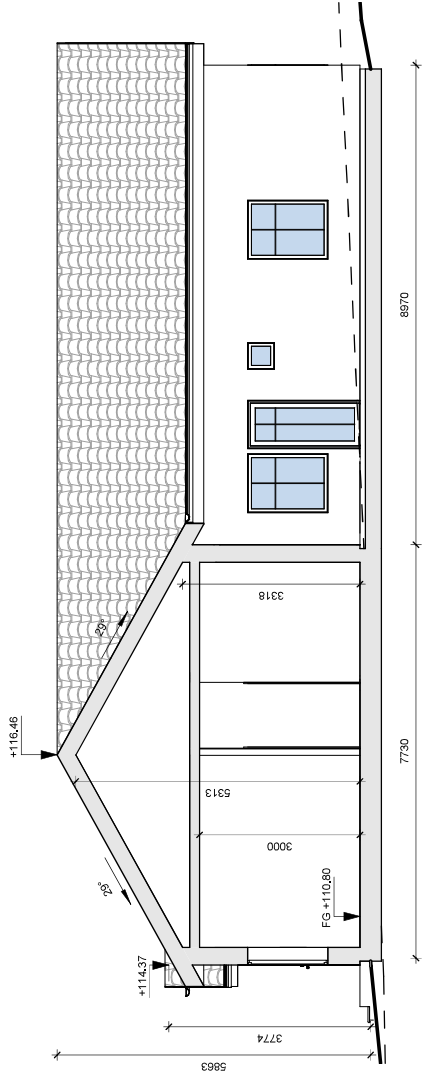

**B** SEKTION B-B  
1 : 100

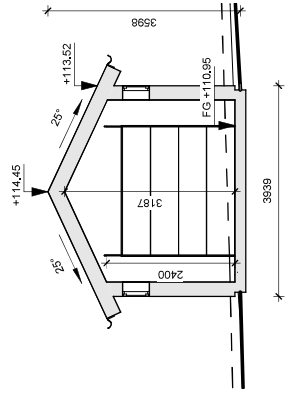


**D** SEKTION D-D  
1 : 100

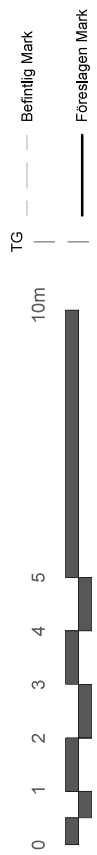


SKALA 1:100

Fasad Material: Träpanel NCS S 0500-N		Gårdsätter 1:29
Tak Material: Tegelpannor NCS S 9000-N		
Fönster/Dörr Material: Trä NCS S 0500-N		
RITNING	RITNINGNUMMER	
<b>SEKTIONS-RITNING</b>	<b>A-40.2-200</b>	
RITAD/KONST:AV	DATUM	SKALA
<b>KS</b>	<b>8/15/2023</b>	<b>1 : 100</b>

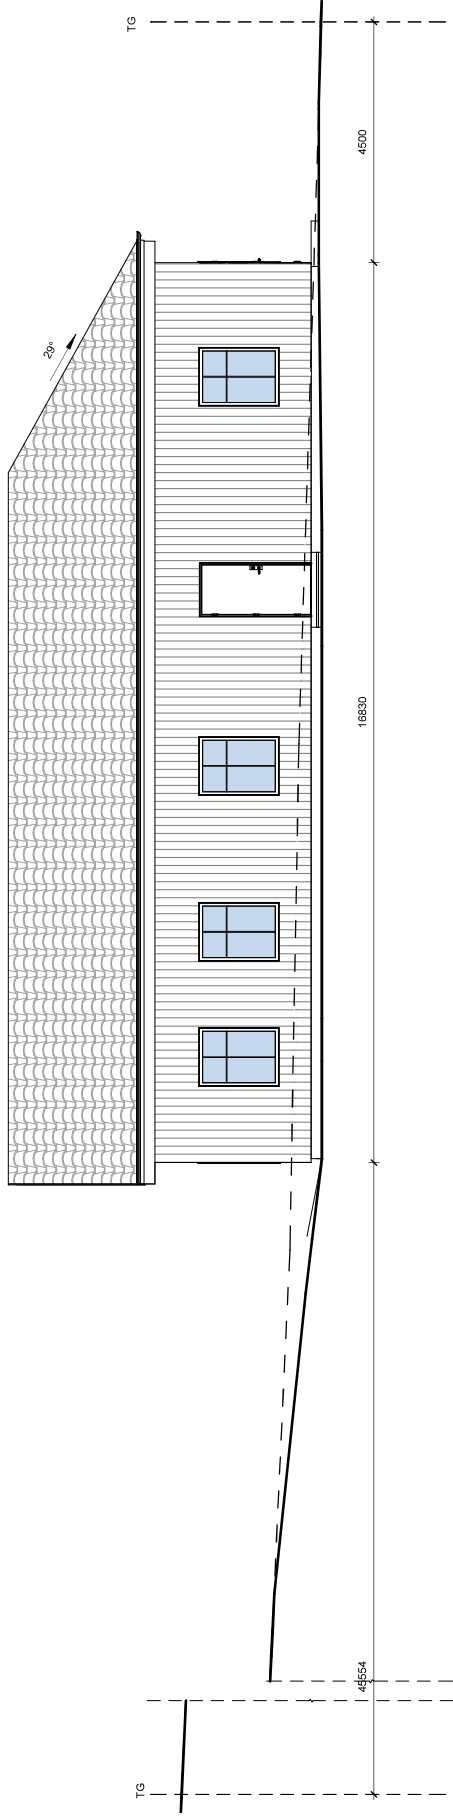


## 1 FASAD MOT SÖDER HUS

1 : 100

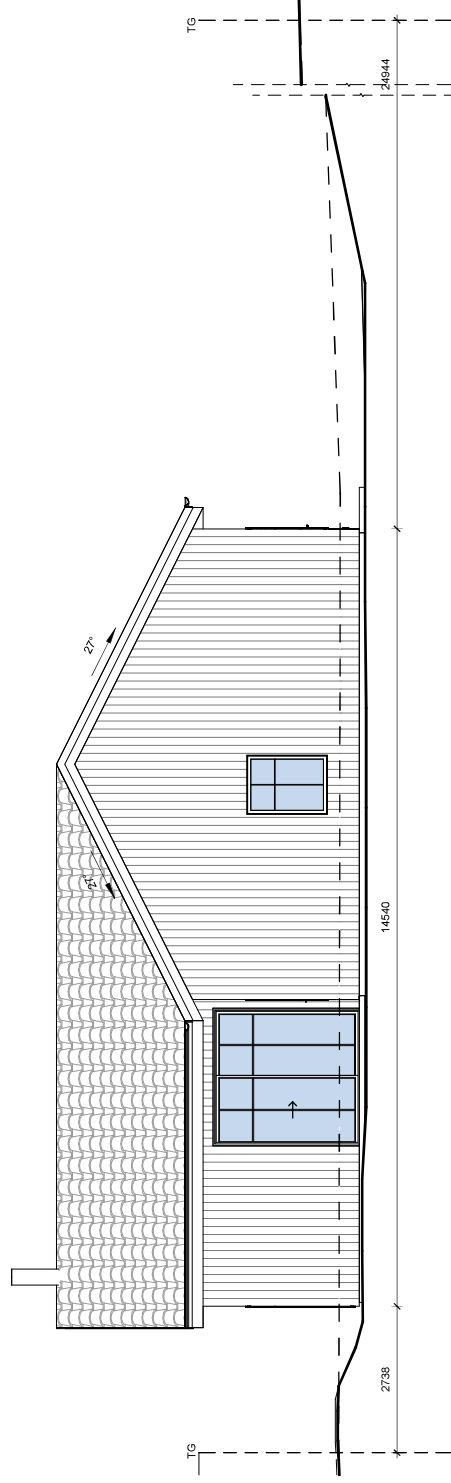

## 2 FASAD MOT VÄST HUS

1 : 100

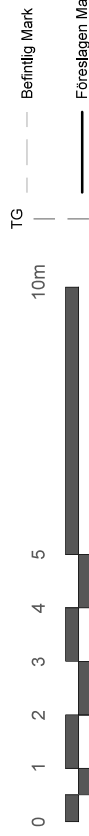


SKALA 1:100

Fasad Material: Träpanel NCS S 0500-N  
 Tak Material: Tegelpannor NCS S 9000-N  
 Fönster/Dörr Material: Trä NCS S 0500-N


Gårdsätter 1:29

RITNING	RITNINGSNUMMER	DATUM	SKALA
FASADRITNING	A-40.3-300	8/15/2023	1 : 100
RITAD/KONST:AV	KS		

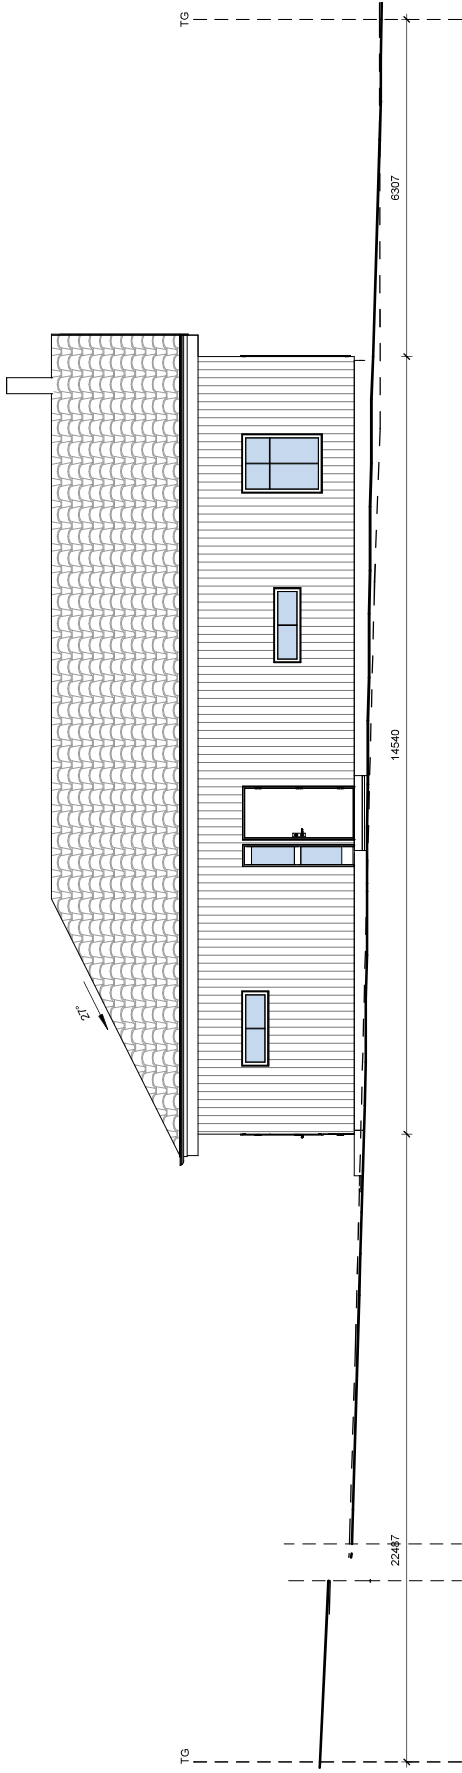


**1 FASAD MOT ÖST HUS**

1 : 100

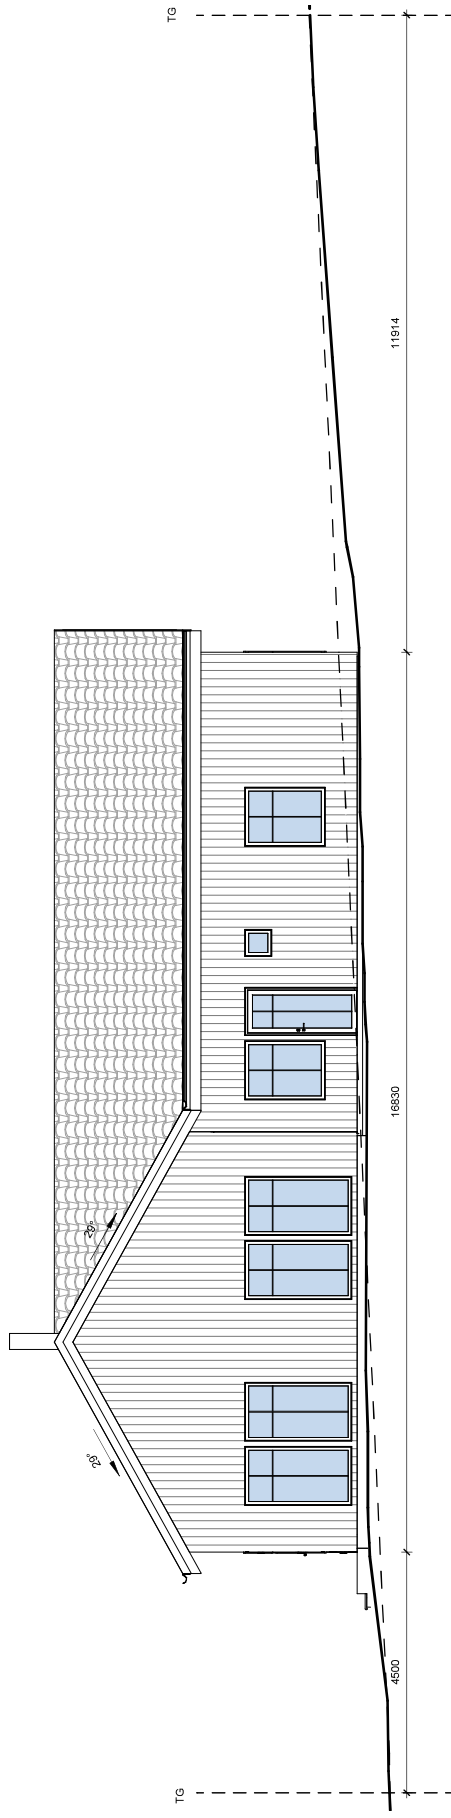

**2 FASAD MOT NORR HUS**

1 : 100

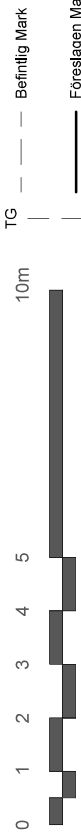


SKALA 1:100


Fasad Material: Träpanel NCS S 0500-N  
 Tak Material: Tegelpannor NCS S 9000-N  
 Fönster/Dörr Material: Trä NCS S 0500-N

Gårdsätter 1:29


RITNING	RITNINGNUMMER	DATUM	SKALA
FASADRITNING	A-40.3-301	8/15/2023	1 : 100
RITAD/KONST. AV	KS		

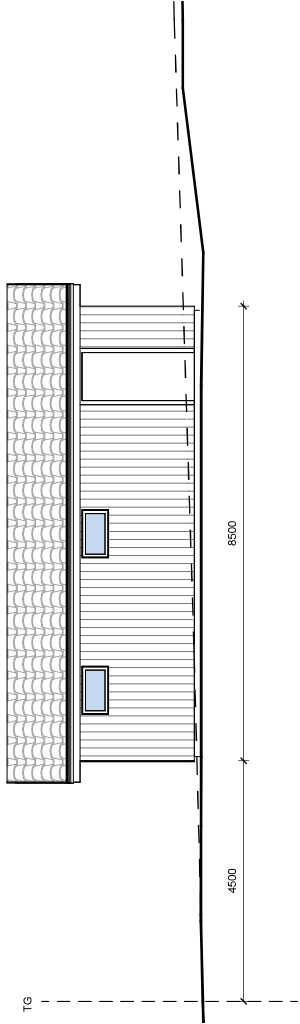


**1** FASAD MOT NORR GARAGE  
1 : 100

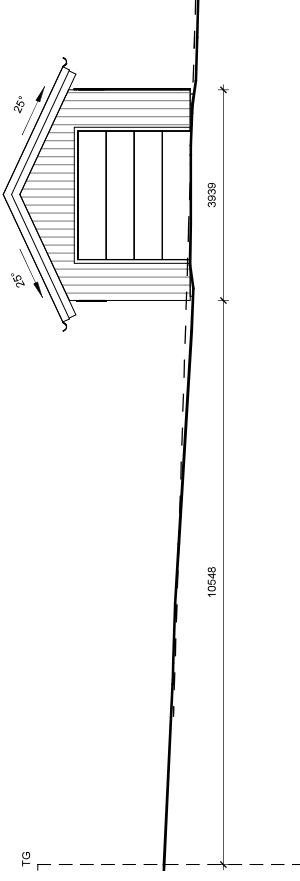


**2** FASAD MOT ÖST GARAGE  
1 : 100

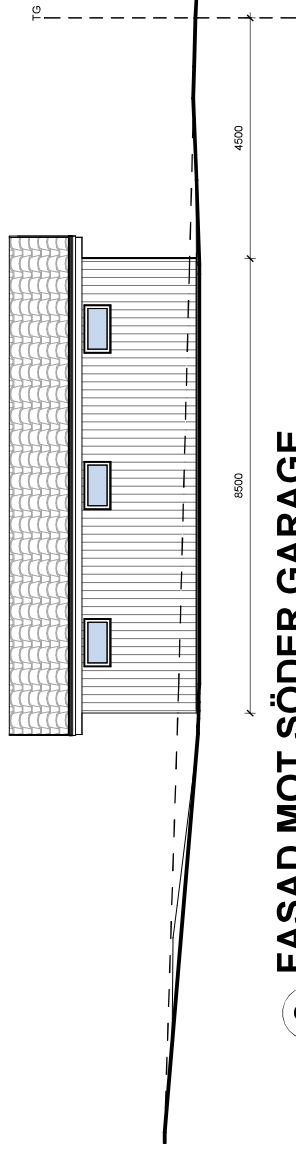

**3** FASAD MOT SÖDER GARAGE  
1 : 100

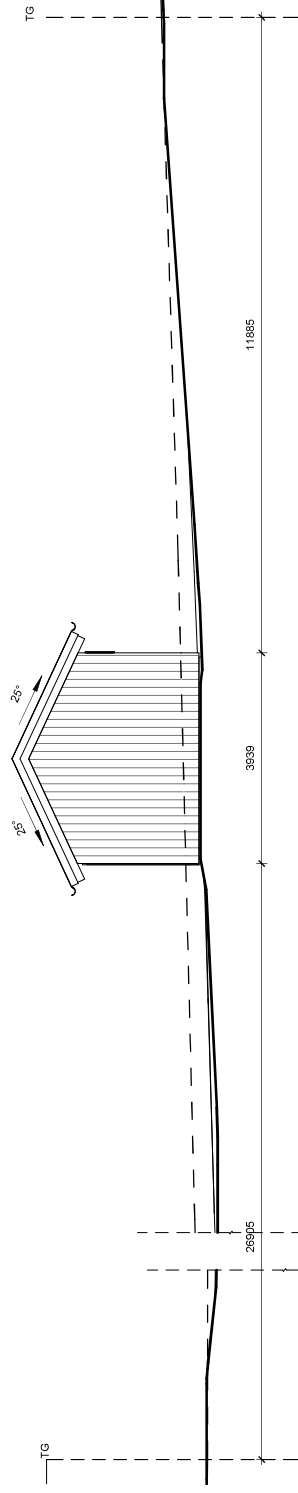

**4** FASAD MOT VÄST GARAGE  
1 : 100

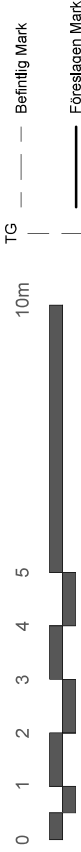

SKALA 1:100

Fasad Material: Träpanel NCS S 0500-N  
Tak Material: Tegelpannor NCS S 9000-N  
Fönster/Dörr Material: Trä NCS S 0500-N

Gårdsätter 1:29

RITNING	RITNINGNUMMER	DATUM	SKALA
FASADRITNING	A-40.3-302	8/15/2023	1 : 100
RITAD/KONST:AV	KS		