


# KART OCH MARK

## Samhälle och utveckling

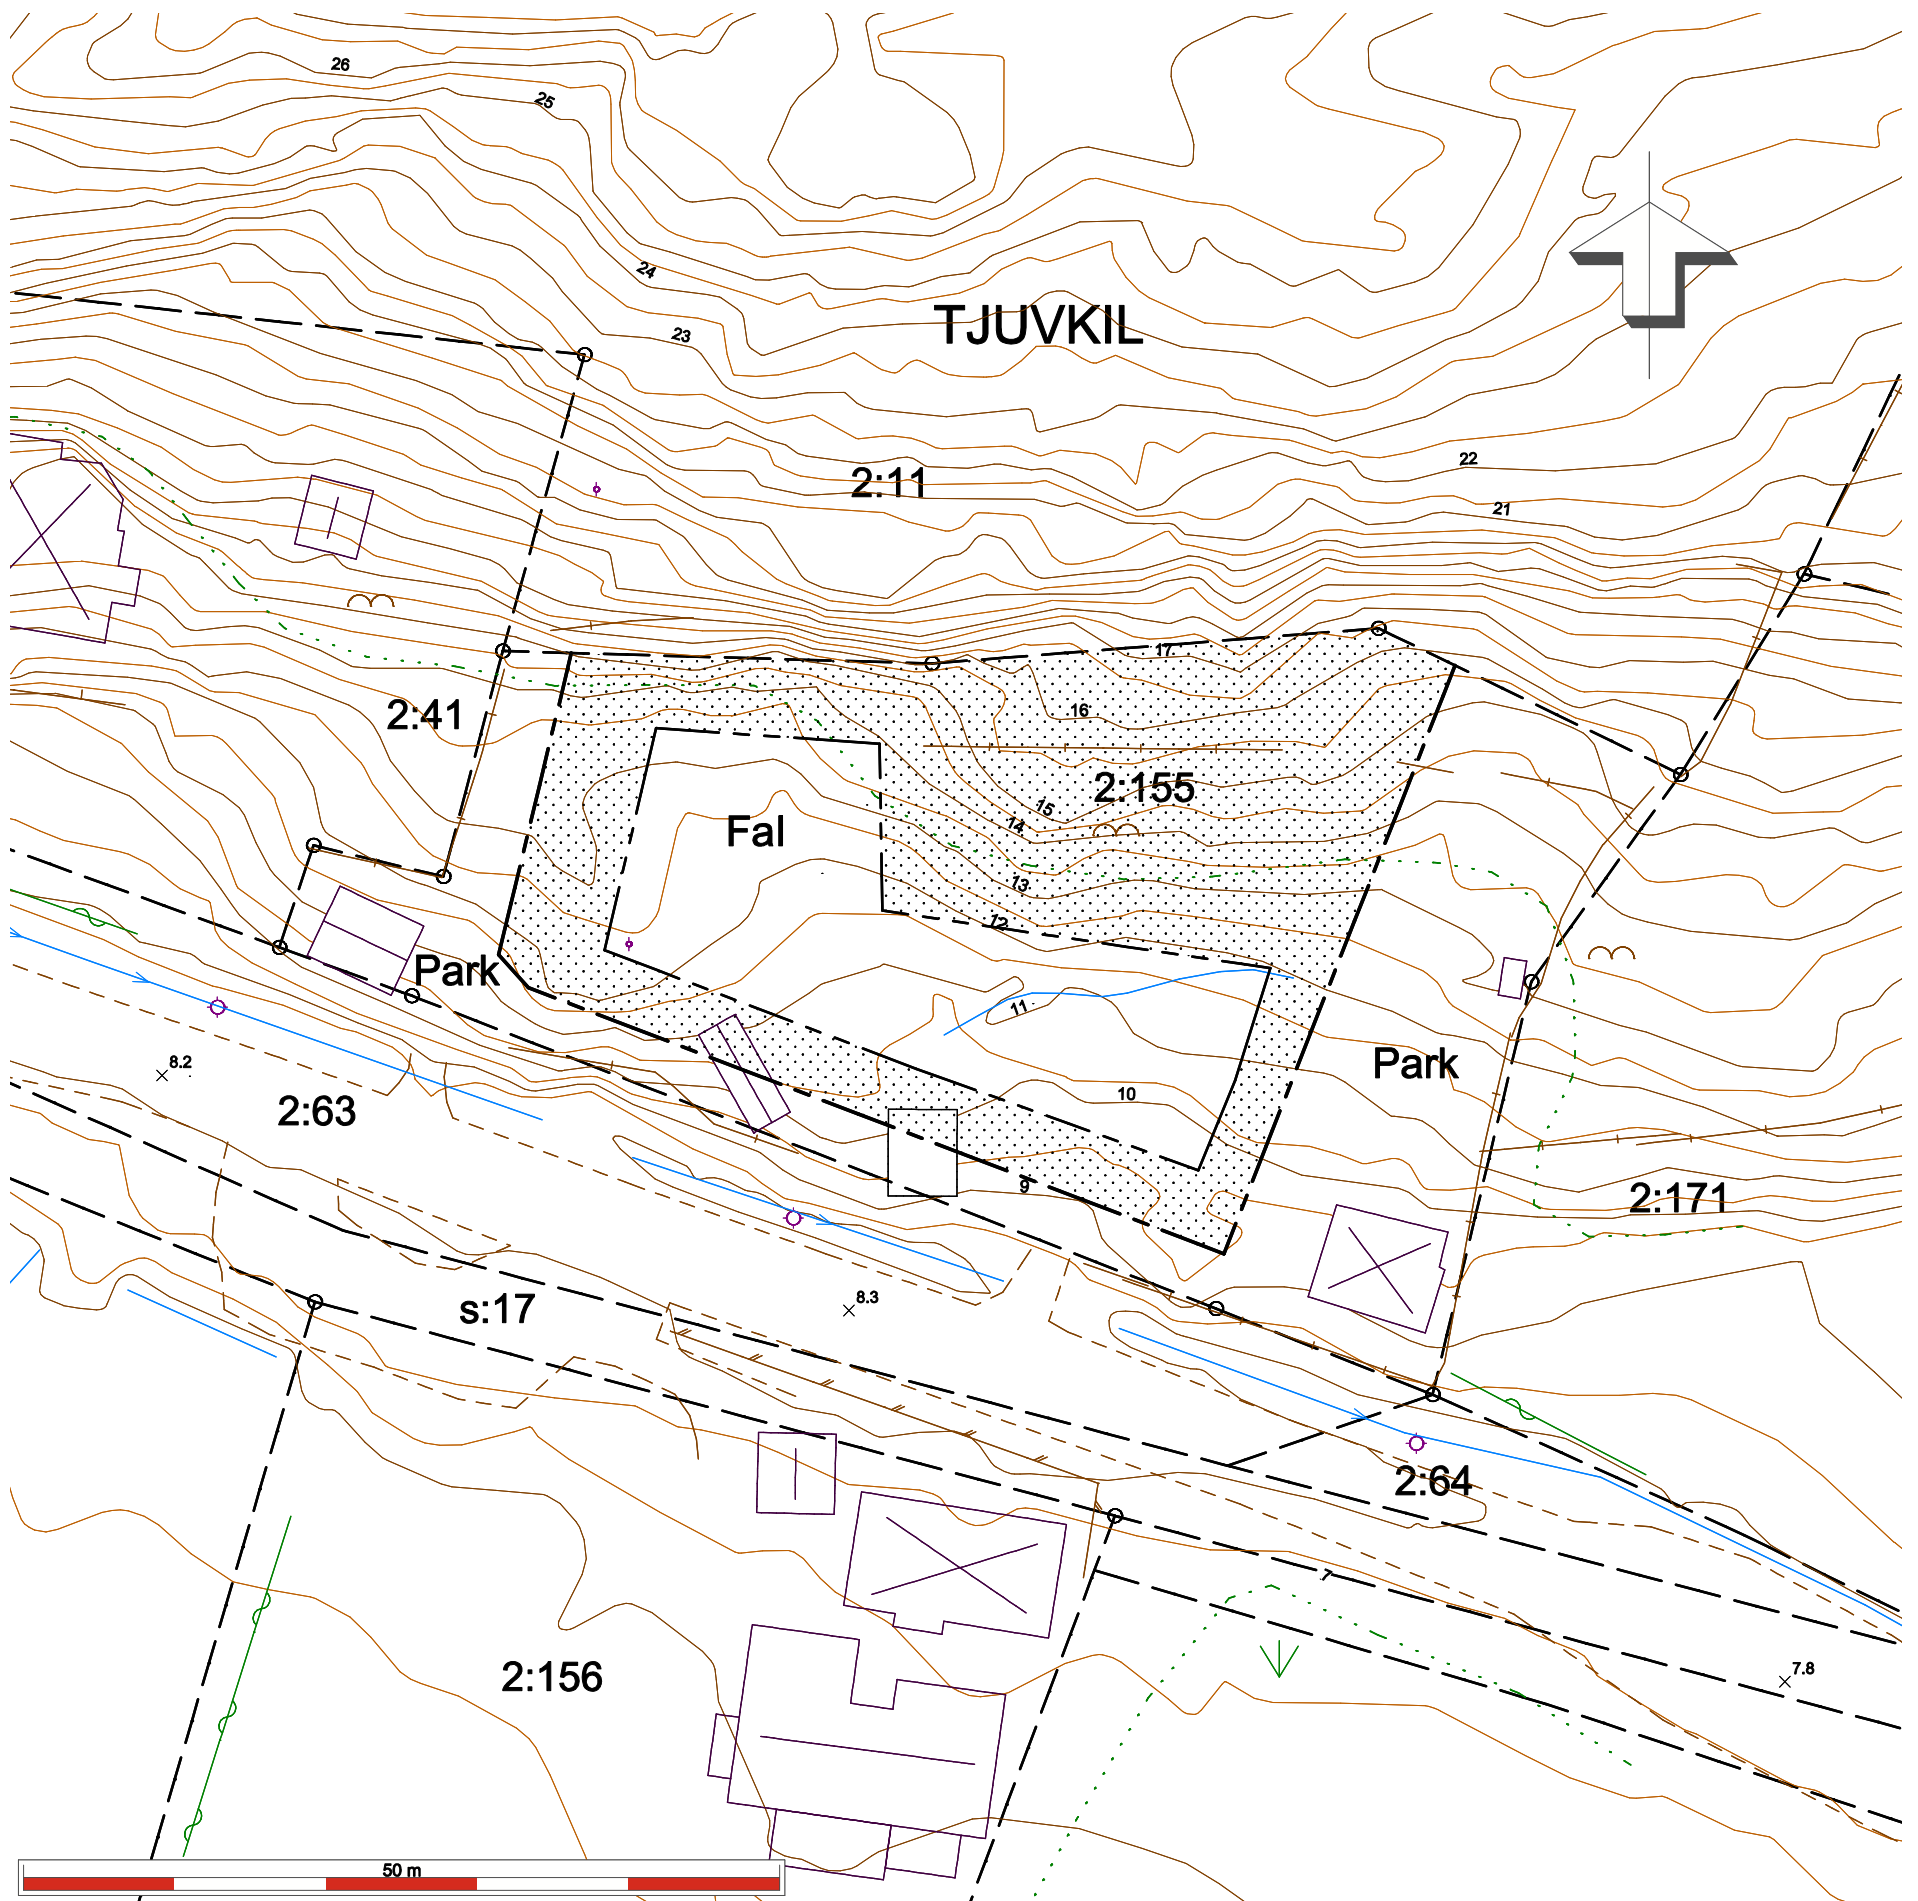

Utdrag från baskartan		Fastighet TJUVKIL 2:155	Datum 2021-07-08
Inom detaljplan X	Utanför detaljplan		Upprättad av Jürgen Persson
Info rad Vi har inte varit på plats och kontrollerat att detaljer och höjder stämmer.			Koordinatsystem i plan Sweref 99 12 00
			Koordinatsystem i höjd RH2000



Skala: 1:500