


# KART OCH MARK



## Samhälle och utveckling

<b>Utdrag från baskartan</b>		Fastighet <b>INSTÖN 1:156</b>	Datum 2023-10-04
Inom detaljplan <b>X</b>	Utanför detaljplan		Upprättad av Jürgen Persson
Info rad Vi har inte varit på plats och kontrollerat att detaljer och höjder stämmer.			Koordinatsystem i plan Sweref 99 12 00
Info rad			Koordinatsystem i höjd RH2000

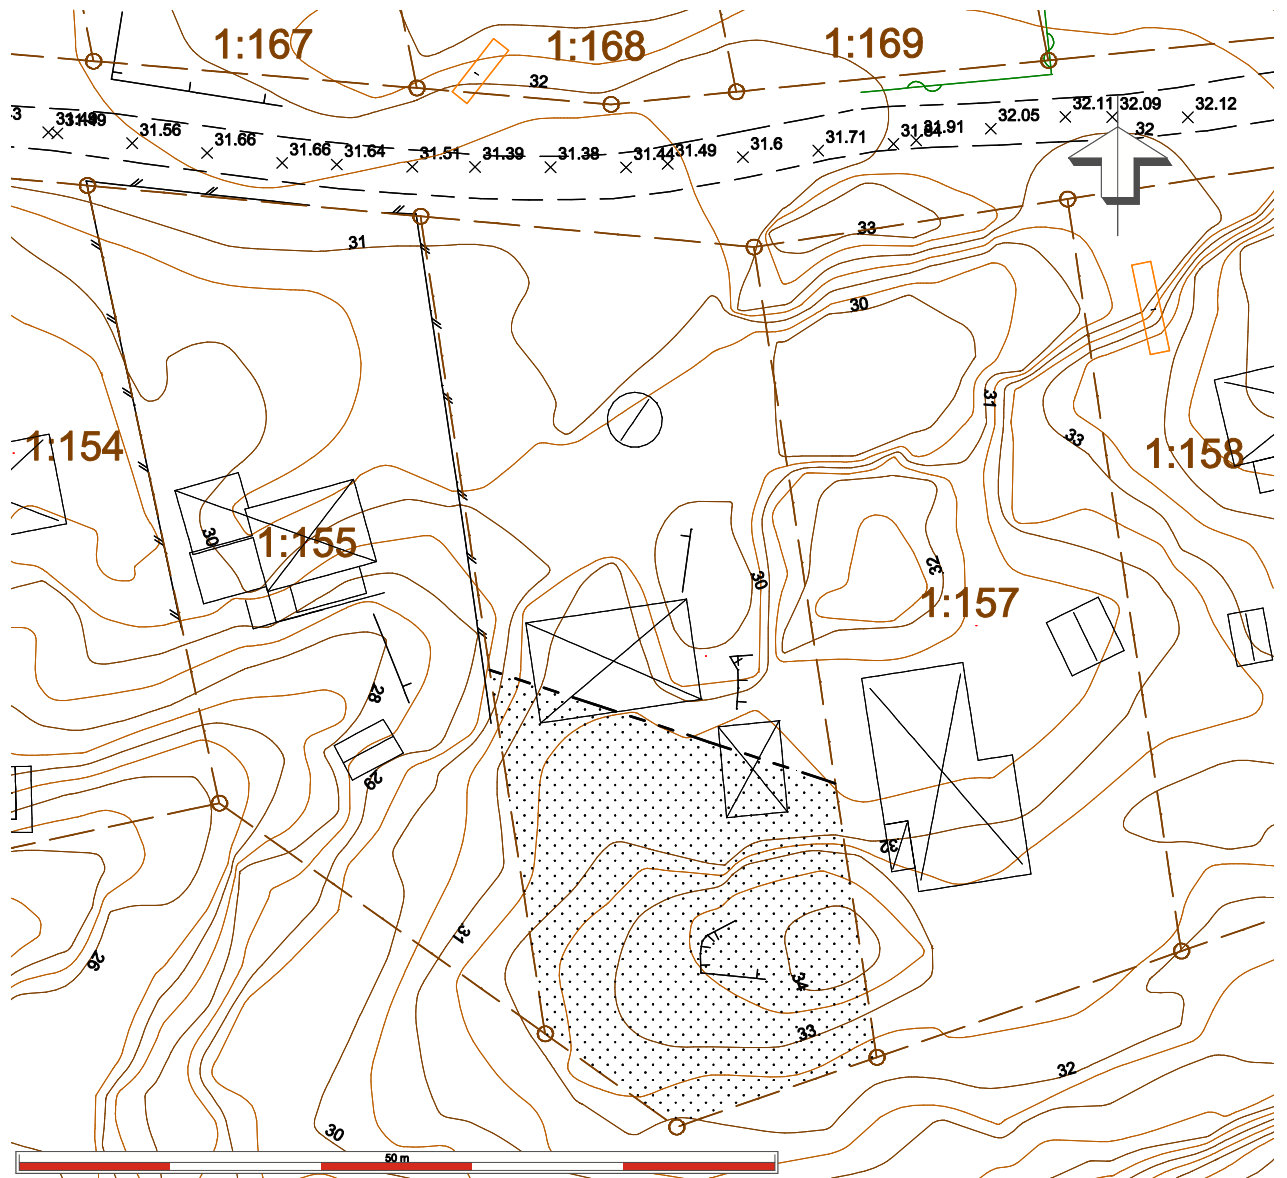

Skala: 1:500