


Orienteringskarta skala 1:15 000

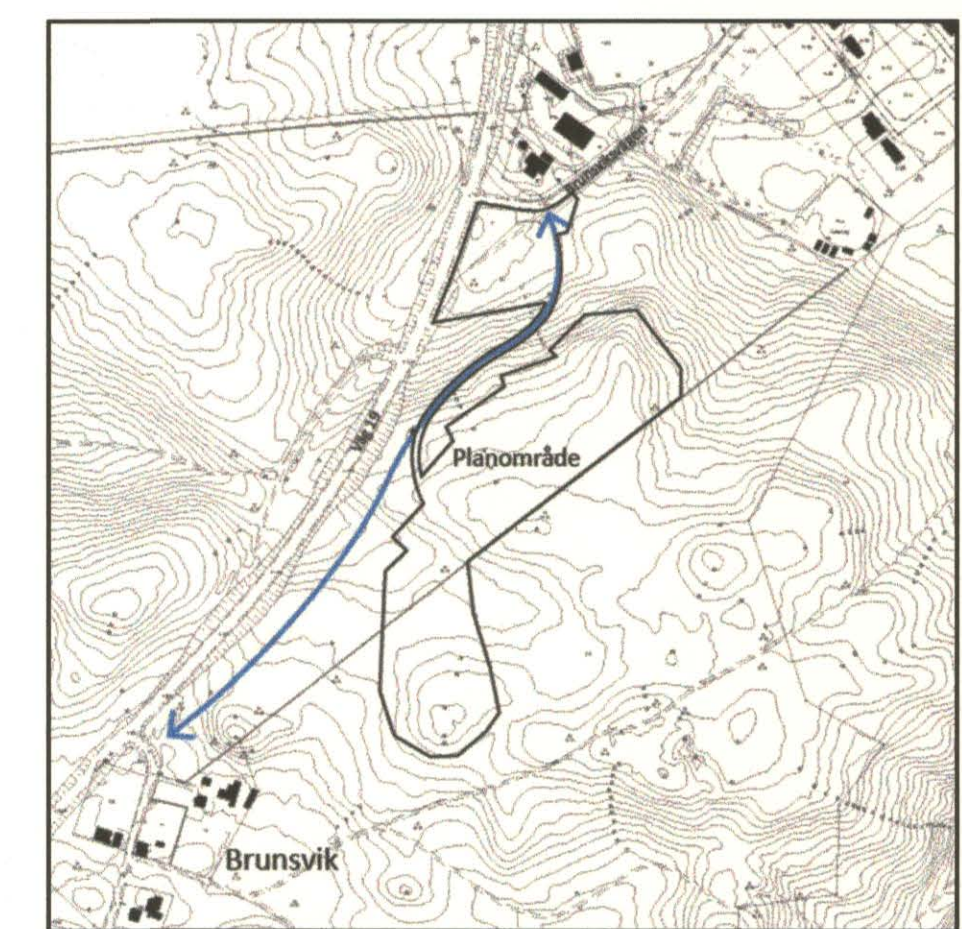

Karta över möjlig dragning av ny cykelväg

HANDLINGAR

- Plankarta med bestämmelser
- Denna illustrationskarta
- Planbeskrivning med gestaltungsprogram, naturvårdspolicy och skötselprinciper

Skala 1:1000 (A1)



Planen antagen av Kommunfullmäktige 2014-03-31 § 50
Vunnit laga kraft 2014-05-03

DETALJPLAN FÖR
BRÖSARP 12:129 M.FL.
BRÖSARP, TOMELILLA KOMMUN, SKÅNE LÄN

Dnr: KS 2011/418

TOMELILLA KOMMUN
Bengt Alm
BENGT ALM
STADSARKITEKT

Ulrika Ljung
ULRIKA LJUNG
PLANARKITEKT

FÖJAB ARKITEKTER
Magdalena Hedman
MAGDALENA HEDMAN
LANDSKAPSARKITEKT LAR/MSA

ILLUSTRATIONSKARTA

ANTAGANDEHANDLING 2014-02-26 PLNR 163