




Grundkonstruktion
skala 1:10

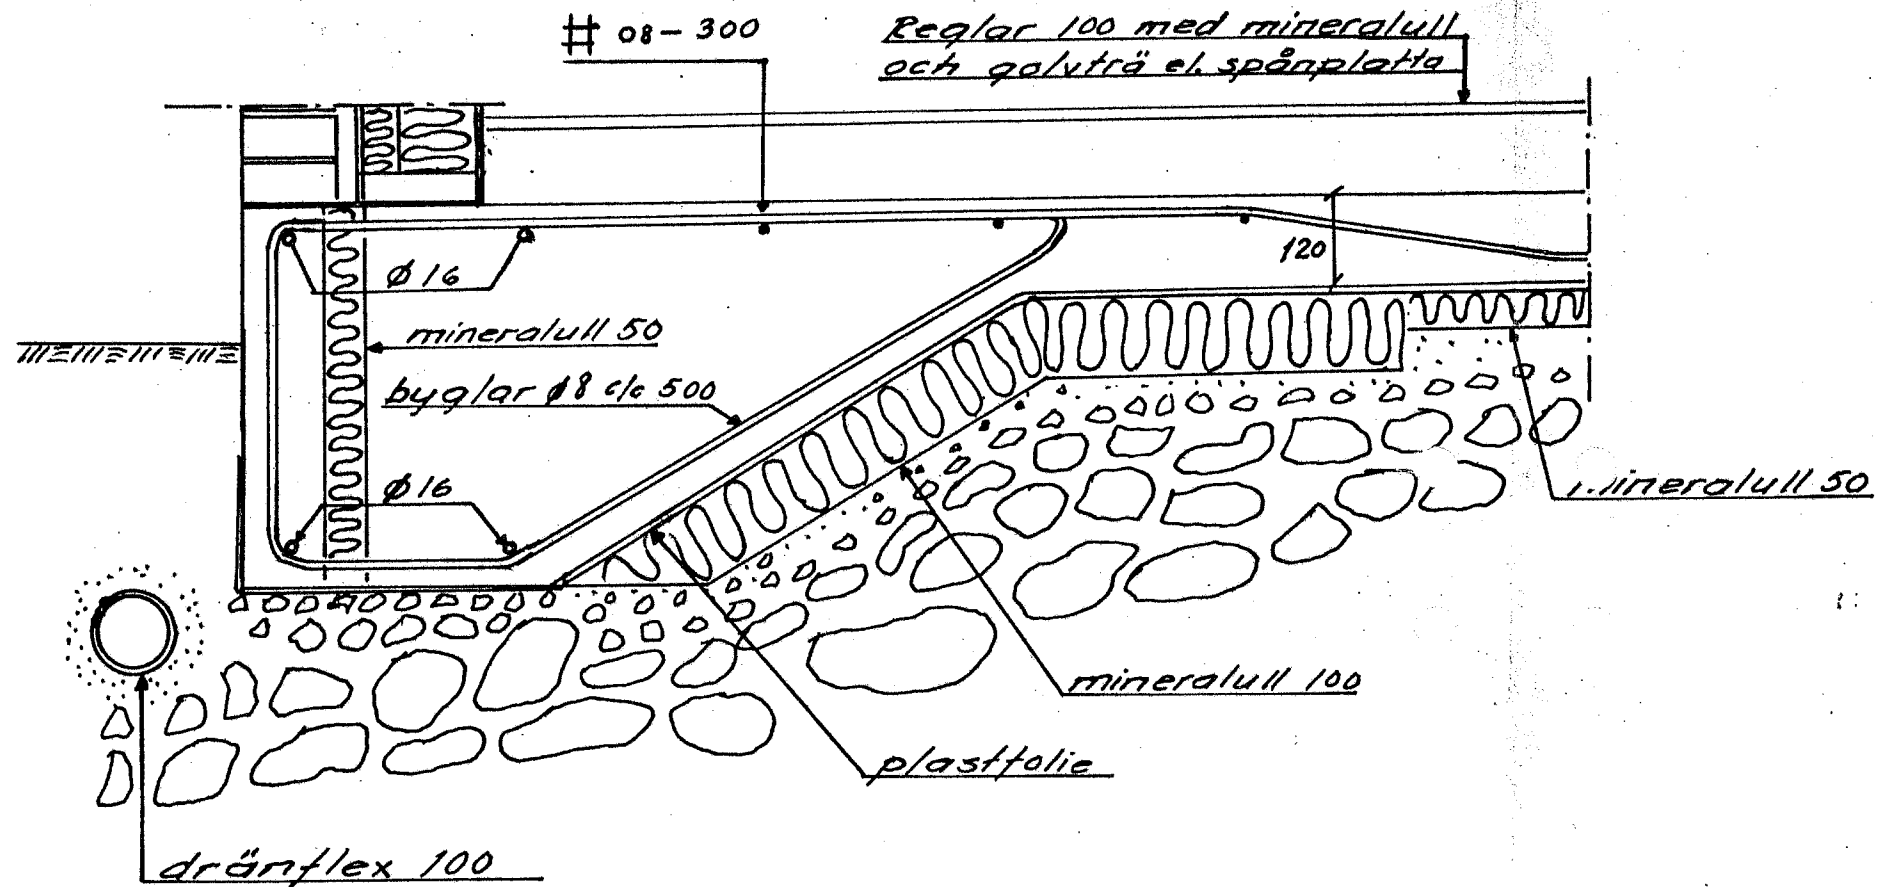

Betong: b19 III std k 250
Armeringsstål ks 40

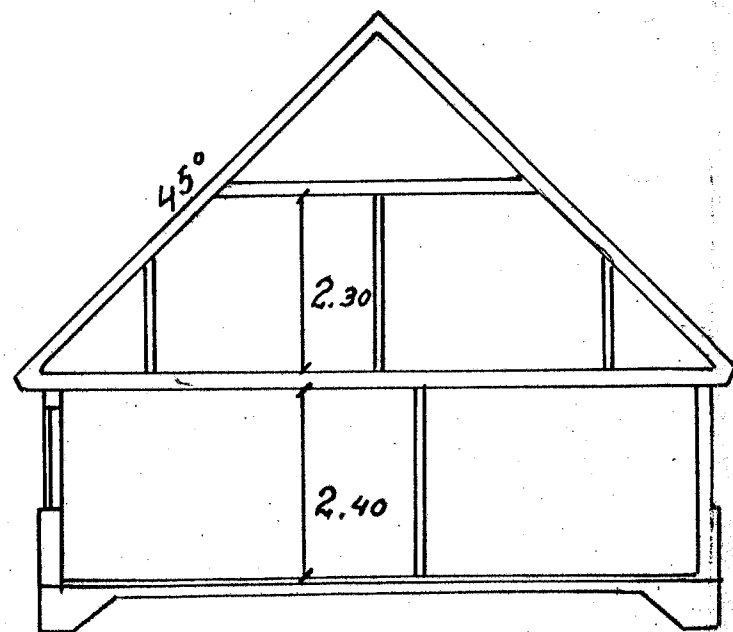

Sektion

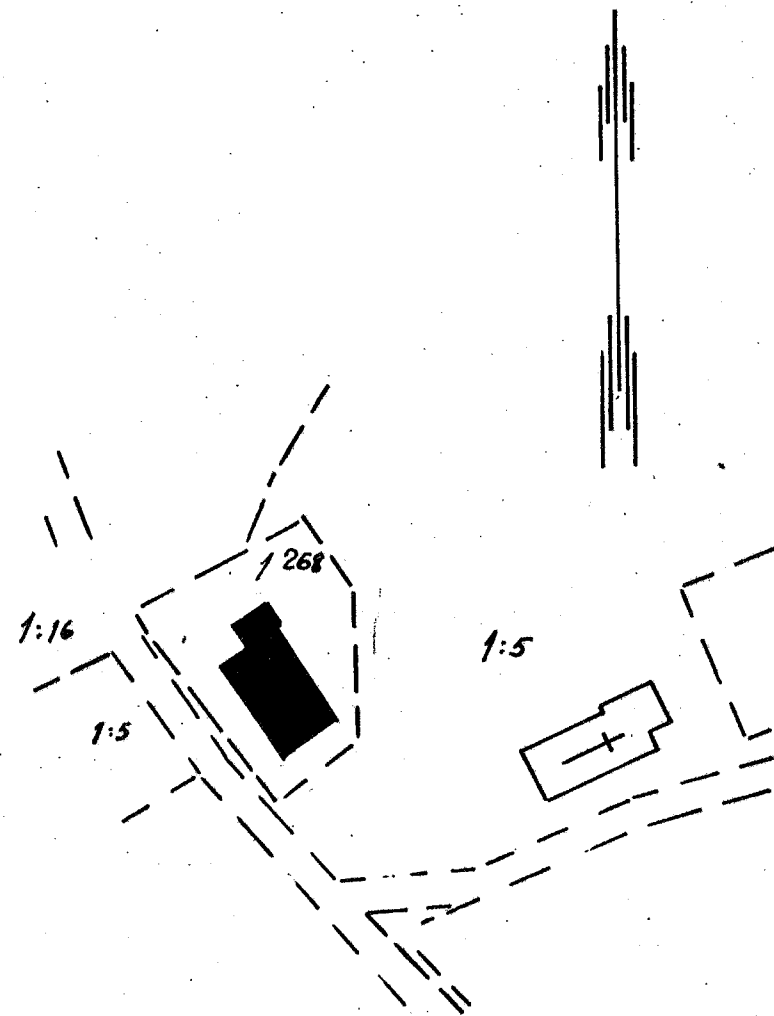

Situationsplan

Förslag till villabyggnad	Skala 1:10
fast. Hyppeln 1268	1:100, 1:1000
	Hönö 78-11-03
Rune Westerström	Lasse Hansson