


Derome


Brogård 1:160

5 RoK 125 m²


Bondhagsvägen 11

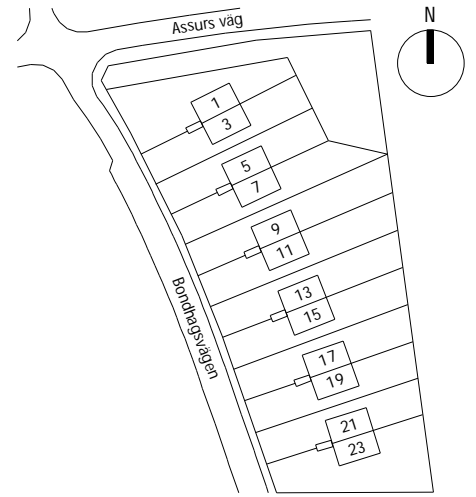


PLAN 1

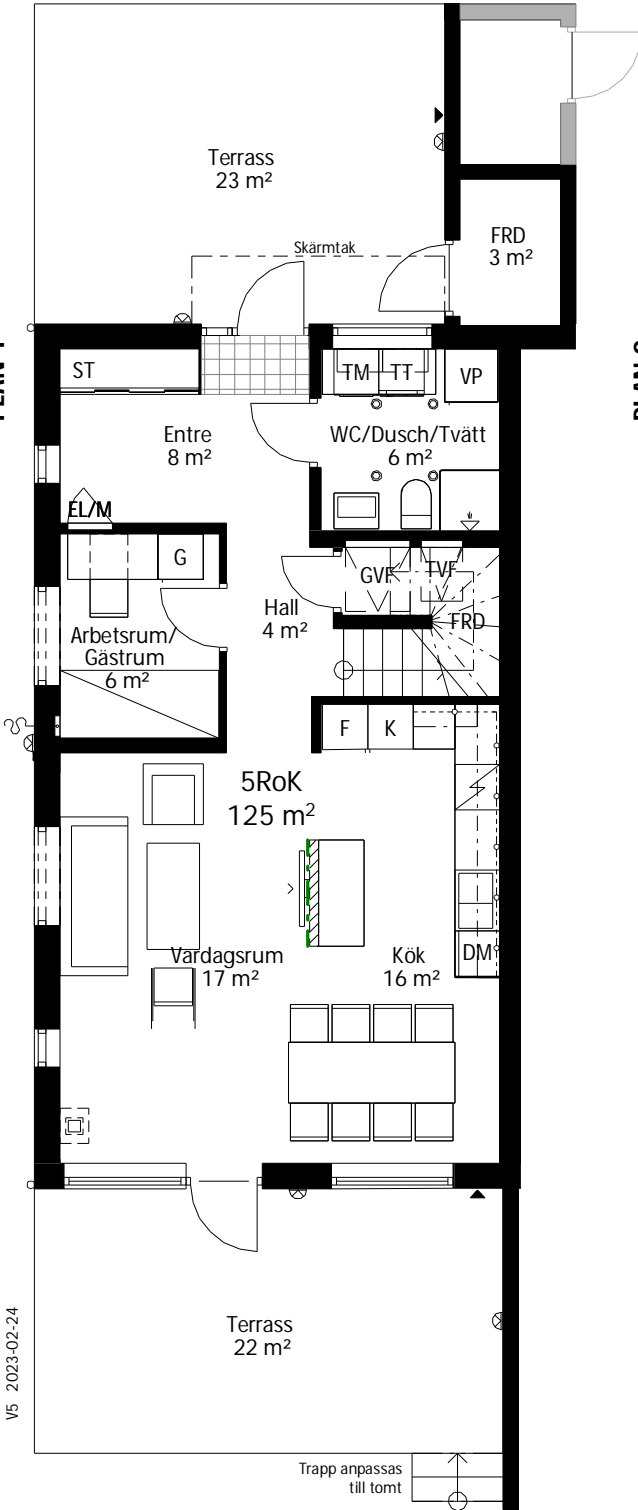

PLAN 2

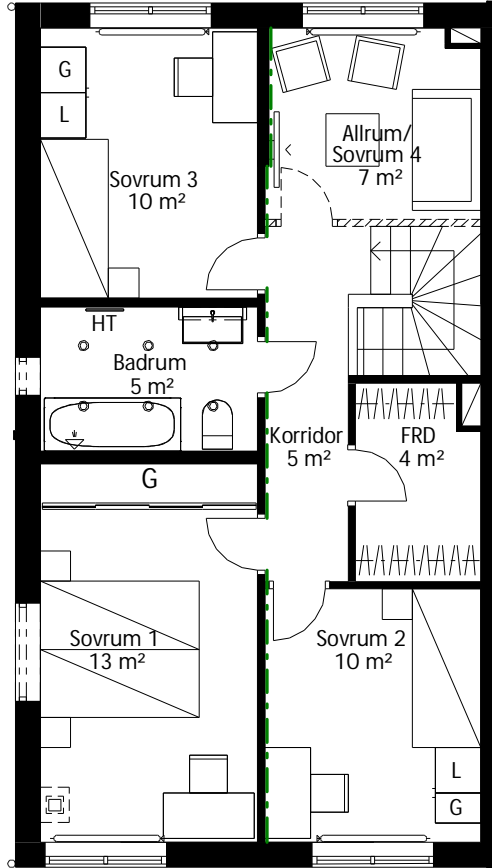

MED RESERVATION FÖR EVENTUELLA ÄNDRINGAR.
V5 2023-02-24

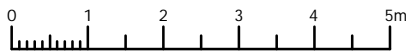


SKALA 1:100

- | | | |
|-------------------------|----------------------|-----------------------------------|
| L LINNESKÅP | K KYLSKÅP | ☐ MÖJLIG PLATS FÖR KAMIN |
| G GARDEROB | F FRYSSKÅP | ☐ MÖJLIG PLATS FÖR SKORSTEN |
| ST STÄDSKÅP | DM DISKMASKIN | ☐ HÖGT SITTANDE FÖNSTER |
| FRD FÖRRÅD | ⚡ HÄLL/ SPIS | ⚡ VATTENUTKASTARE - SKÅP I VÄGGEN |
| TM TVÄTTMASKIN | ⬭ RADIATOR | HT HANDUKSTORK |
| TT TORKTUMLARE | ⦿ INFÄLLDA SPOTLIGHT | EL/M INVÄNDIGT ELSKÅP |
| VP VÄRMEPANNA | ⦿ BÄNKBELYSNING | TVF TAPPVATTENFÖRDELARE |
| ▨ VÄGG TILLVAL/ FRÅNVAL | ⦿ VÄGGARMATUR | GVF GOLVÄRMEFÖRDELARE |
| | ◀ EL-UTTAG | |



FASAD MOT FRAMSIDA

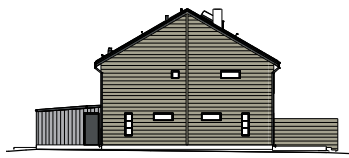

GAVEL



FASAD MOT BAKSIDA