
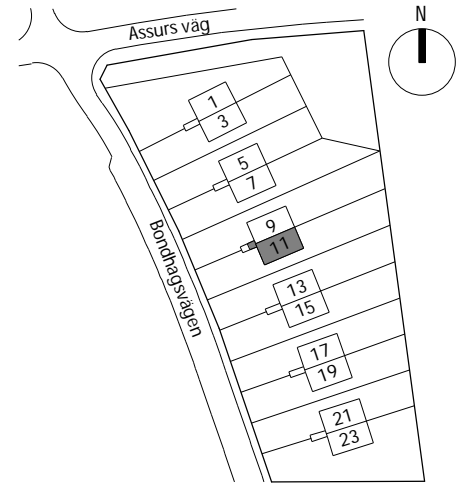


Derome

Brogård 1:160

Tomt Bondhagsvägen 11

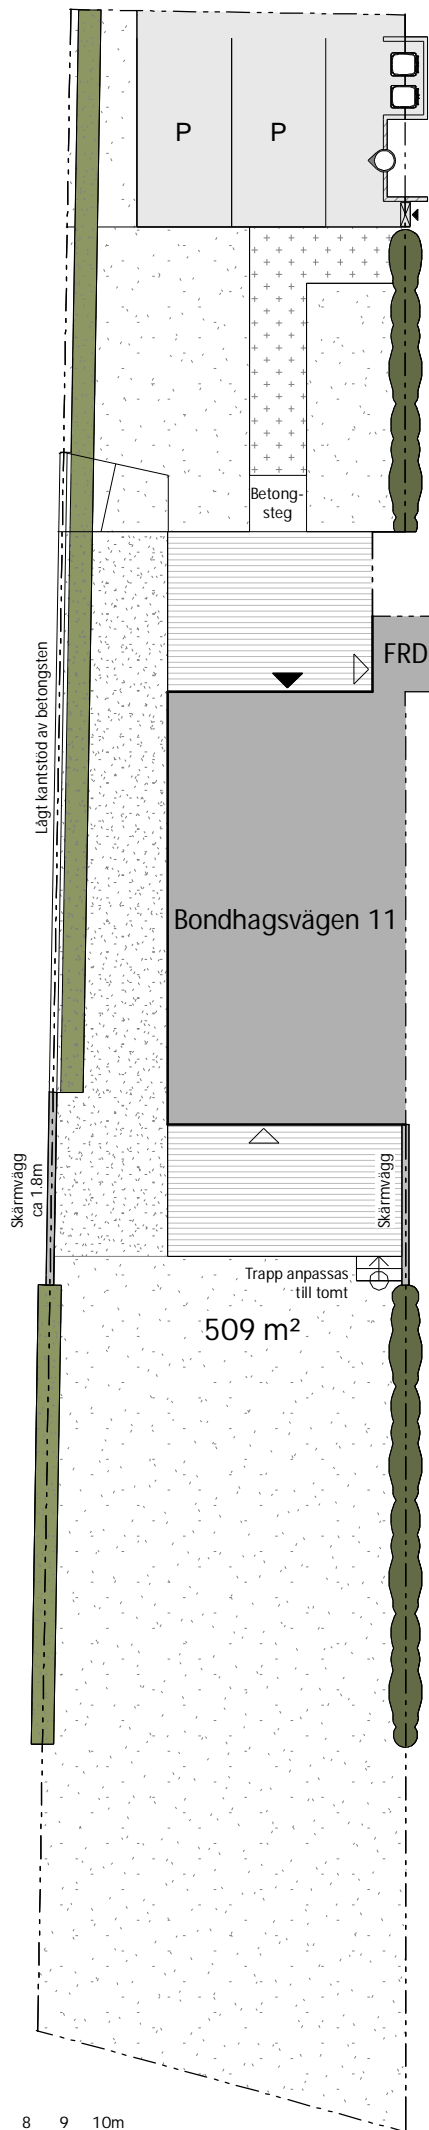

- TOMTGRÄNSER
- HUS/ FÖRRÅD
- ▲ TILLGÄNGLIG ENTRÉ
- △ KOMPLETTERADE DÖRRAR
- ⊠ MARKMÄTARSKÅP
- SLUTTANDE GRÄSMATTA, SÄDD
- ▨ GRÄSMATTA, SÄDD
- ▩ GRÄSARMERINGSSTEN AV BETONG
- ⊕ STENMJÖL
- ▨ TRÄTRALL
- ⊕ TRAPPA
- ⊠ PLATS FÖR SOPKÄRL
- P PARKERINGSPLATS
- MÖJLIG PLATS FÖR LADDSTOLPAR
- HÄCK
- BUSKAR
- ⊗ BEFINTLIG TRÄD
- NATURMARK
- ▨ SLÄNT

MED RESERVATION FÖR EVENTUELLA ÄNDRINGAR EFTER DETALJPROJEKTERING.
V6 2023-02-24

0 1 2 3 4 5 6 7 8 9 10m
SKALA 1:200