
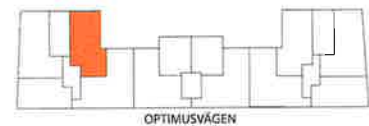
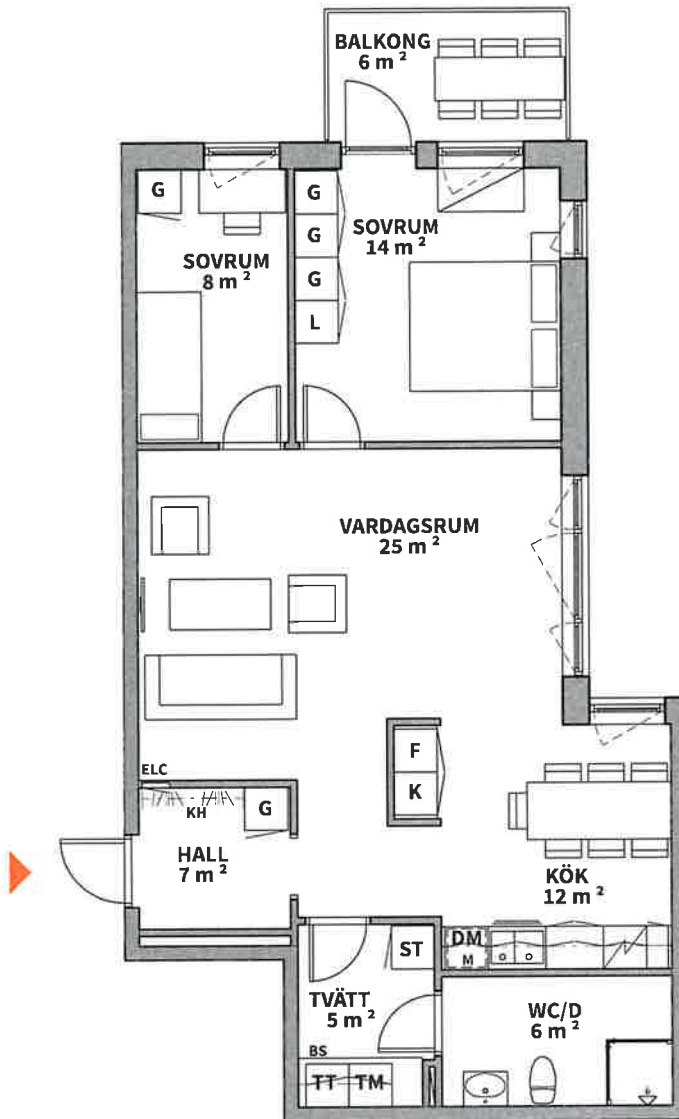


3
RÖK

Trapphus	Plan	Storlek	Lägenhet
A	2, 3, 4	79 m ²	11105, 11205, 11305

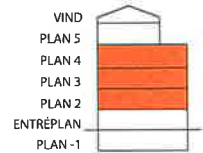

0 5m

Skala 1:100, 1 cm = 1 meter (A4)

Rätt till ändringar förbehålles. Arkitekter: Total arkitektur. Lägenhetsbeskrivning datum FK 2020-09-18. Areor uppmätta enligt SS 02 10 53. Ytangivelser är preliminära.

OBS! Se teckenförklaring på nästa sida.




 
peabbostad.se/stormlyktan

PEAB
Peab Bostad



3
ROK

Trapphus	Plan	Storlek	Lägenhet
A	2, 3, 4	79 m ²	11105, 11205, 11305

K KYLSKÅP	G FRISTÅENDE GÄRDEROB	TM TVÄTTMASKIN	 SCHAKT
F FRYSSKÅP	L FRISTÅENDE LINNESKÅP	TT TORKTUMLARE	BH ANGER BRÖSTNINGSHÖJD **
K/F KYL/FRYS	ST FRISTÅENDE STÄDSKÅP	KM KOMBIMASKIN	EJ TAK OVAN BALKONG PLAN 5
 HÄLL*	H HÖGSKÅP	BS BÄNKSKIVA OVAN TM/TT/KM	** OBS: BRÖSTNINGSHÖJD = 0,6 m ÖVER FÄRDIGT GOLV
DM DISKMASKIN	KH KAPPHYLLA	 DUSCHPLATS	
M MIKROVÅGSUGN	ELC EL- OCH MEDIACENTRAL	 FRÅNVALSVÄGG	

RUMSHÖJD CA 2,5 M ÖVER FÄRDIGT GOLV OM INGET ANNAT ANGES

*OBS:
INBYGGNADSUGN
PLACERAD UNDER HÄLL