


# BROLÄGDAN HUS 2 Skolvägen, Åre

LÄGENHETSNUMMER  
1701

Lägenhet  
157 m<sup>2</sup>

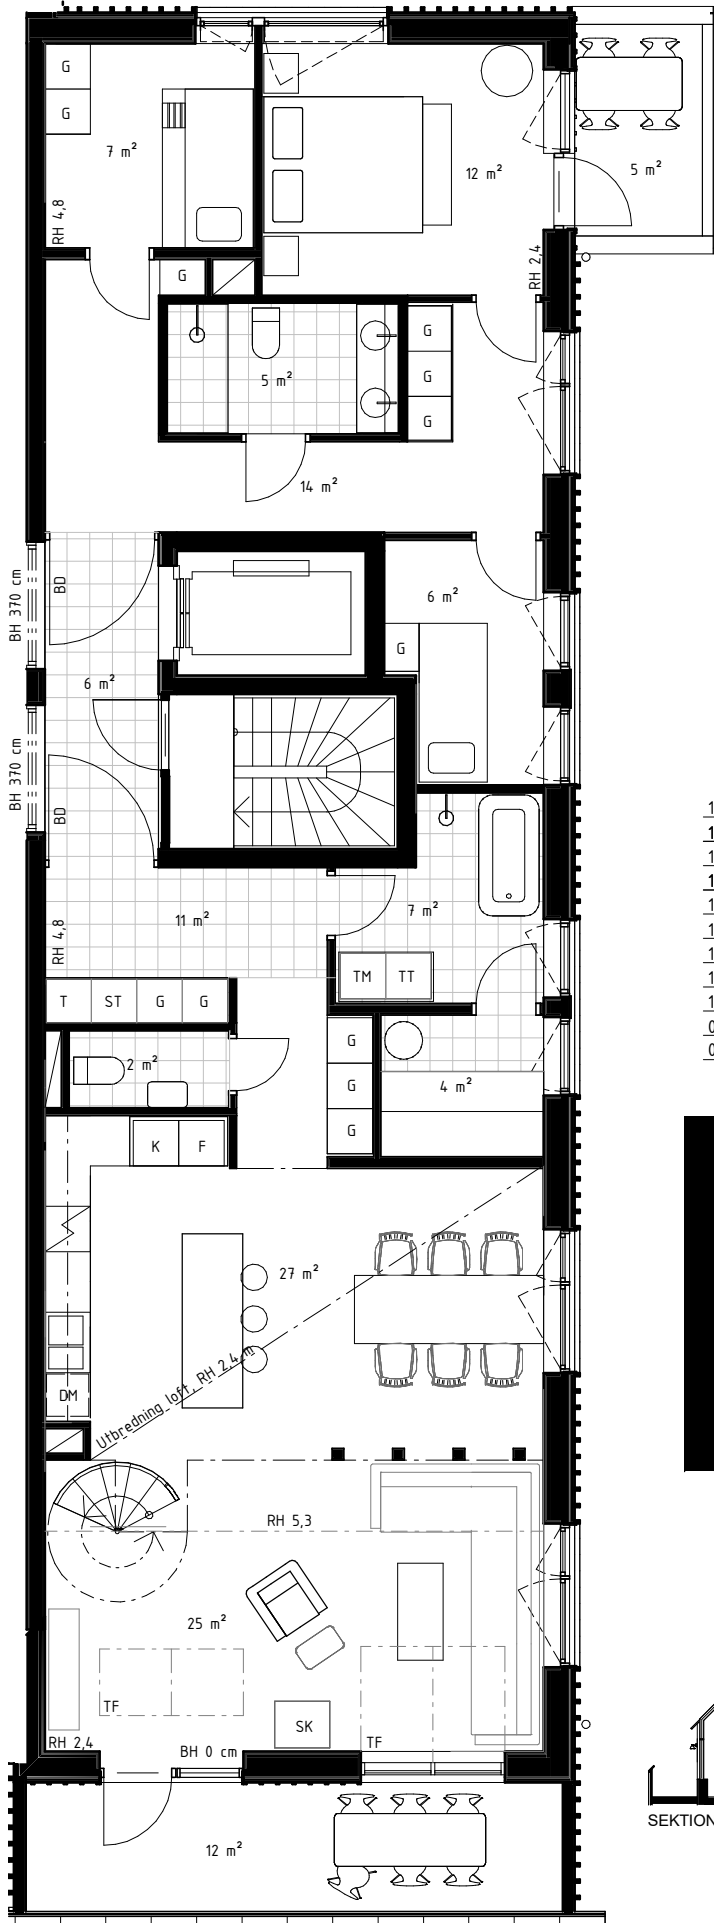

## SYMBOLFÖRKLARING

K	Kyl	G	Garderob	SK	Spiskamin
F	Frys	ST	Städskåp	TM	Plats för tvättmaskin
DM	Diskmaskin	HS	Högsåp	TT	Plats för torktumlare
	Induktionshäll	T	Teknik		

Balkongdjup 170 cm

Golvvärm i hall och badrum



BH Bröstningshöjd fönster 70 cm om inget annat anges

RH Rumshöjd 1,7 (loft) - 5,3 m

TF Takfönster

BD Branddörr öppen på magnet

## ORIENTERINGSFIGUR

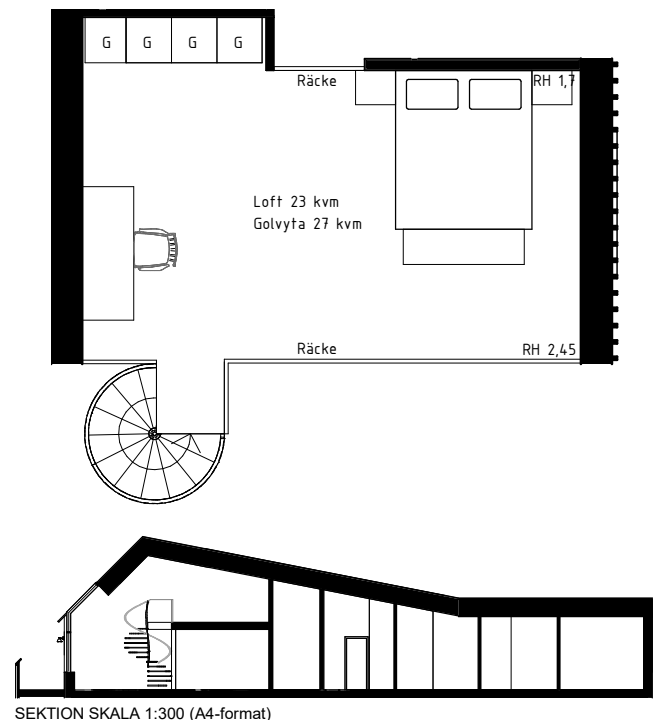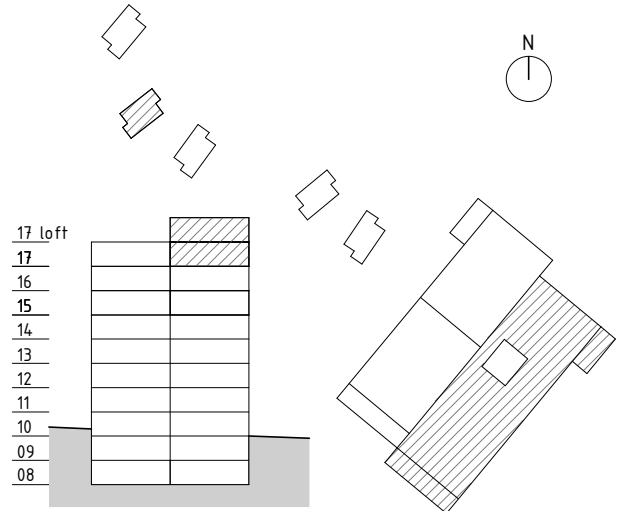

SEKTION SKALA 1:300 (A4-format)

