



Valfrihet
i varje
m²


 **Achoice**
stenhus

220707 | Förslagsritning 3 | Laxvägen | KALKYL

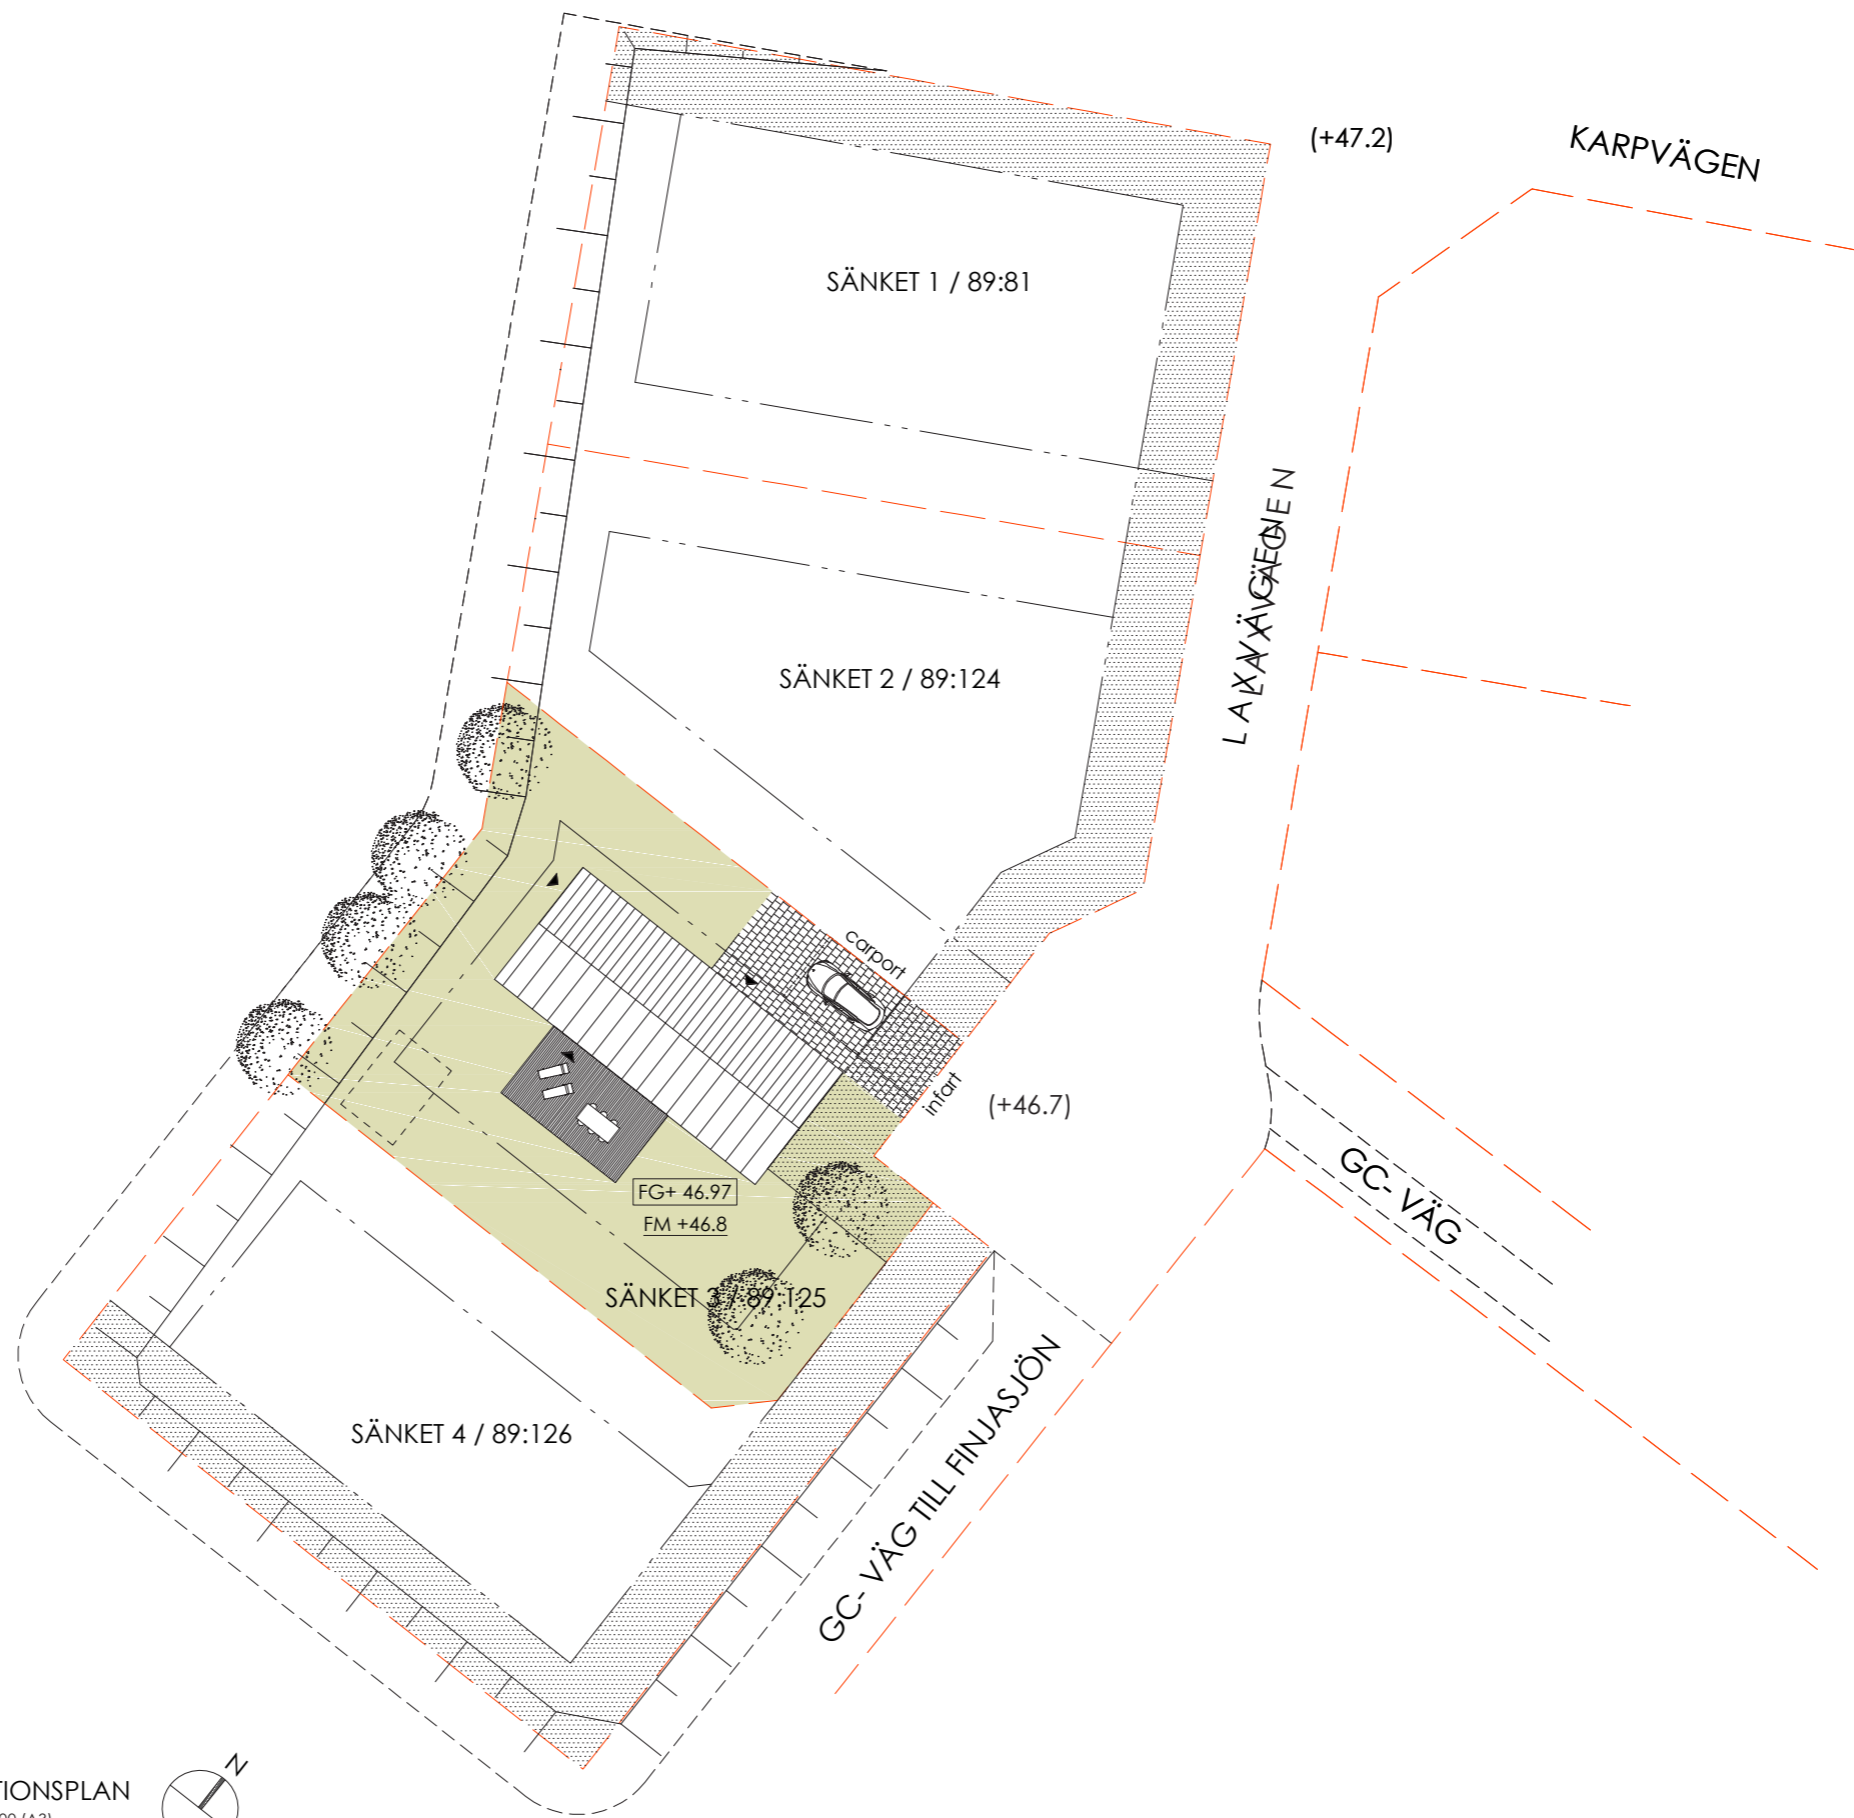

SITUATIONSPLAN
SKALA 1:400 (A3)

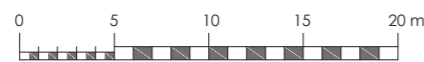

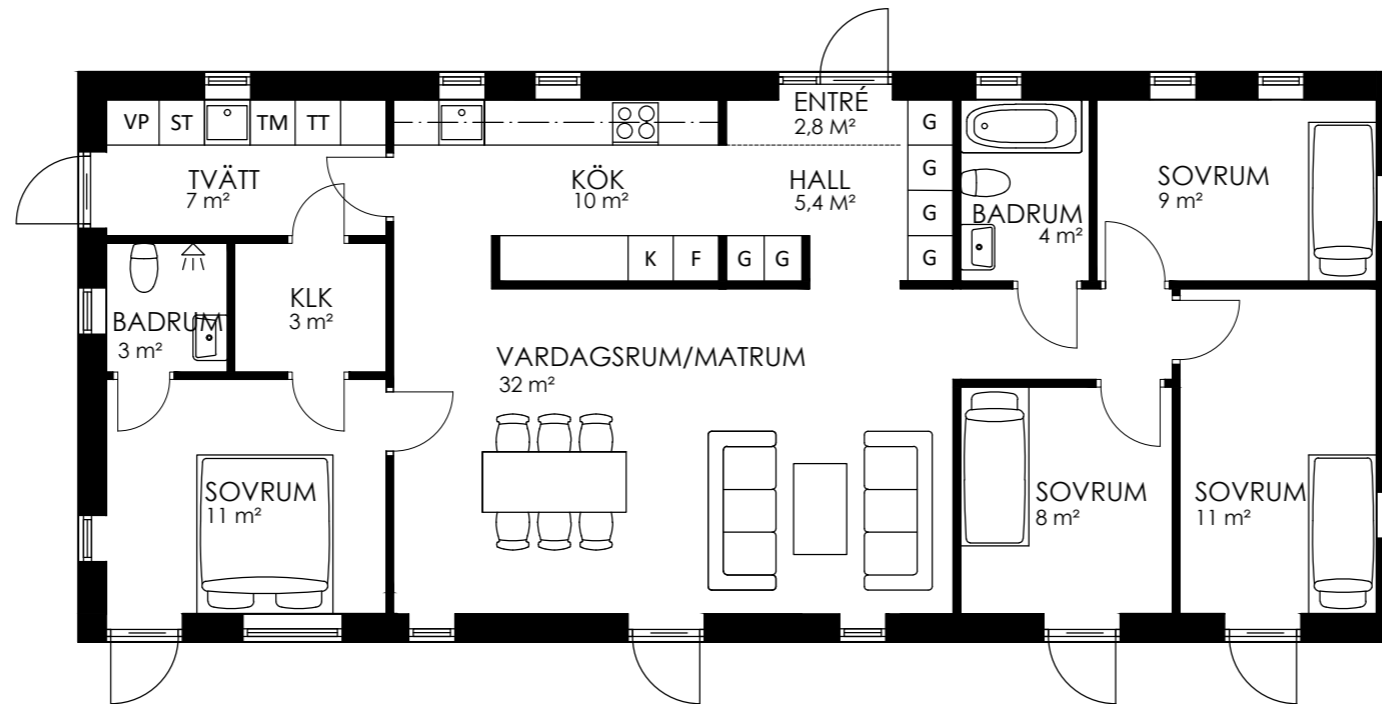

PLAN 1
 SKALA 1:100 (A3)
 Huvudbyggnad BOA 114 m²

HUS 1
 LITEN LÄNGA

5 ROK (3 SOVRUM + ALLRUM)

SKÄNKET 3/ 89:125

TOMT:	707 m ²
BOA:	114 m ²
BYA:	132 m ² (av 176,75 m ²)

TAK: 27° SADELTAKE UTAN TAK-
 UTSPRÅNG MED BANDTÄCKT PLÅT
 PUTS

FASAD:
 INV. TAKHÖJD 2700 mm
 BYGGNADSHÖJD: 3237 mm



Skänket 3/ 89:125, Hässleholm Plan - Liten länga



Bilden är inspiration och avvikelser kan förekomma. Trall, stenläggning runt huset och trädgård ingår ej. Mer info finns i leveransbeskrivning.



Bilden är inspiration och avvikelser kan förekomma. Trall, stenläggning runt huset och trädgård ingår ej. Mer info finns i leveransbeskrivning.