



Valfrihet
i varje
m²


 **Achoice**
stenhus

220707 | Förslagsritning 4 | Laxvägen | KALKYL

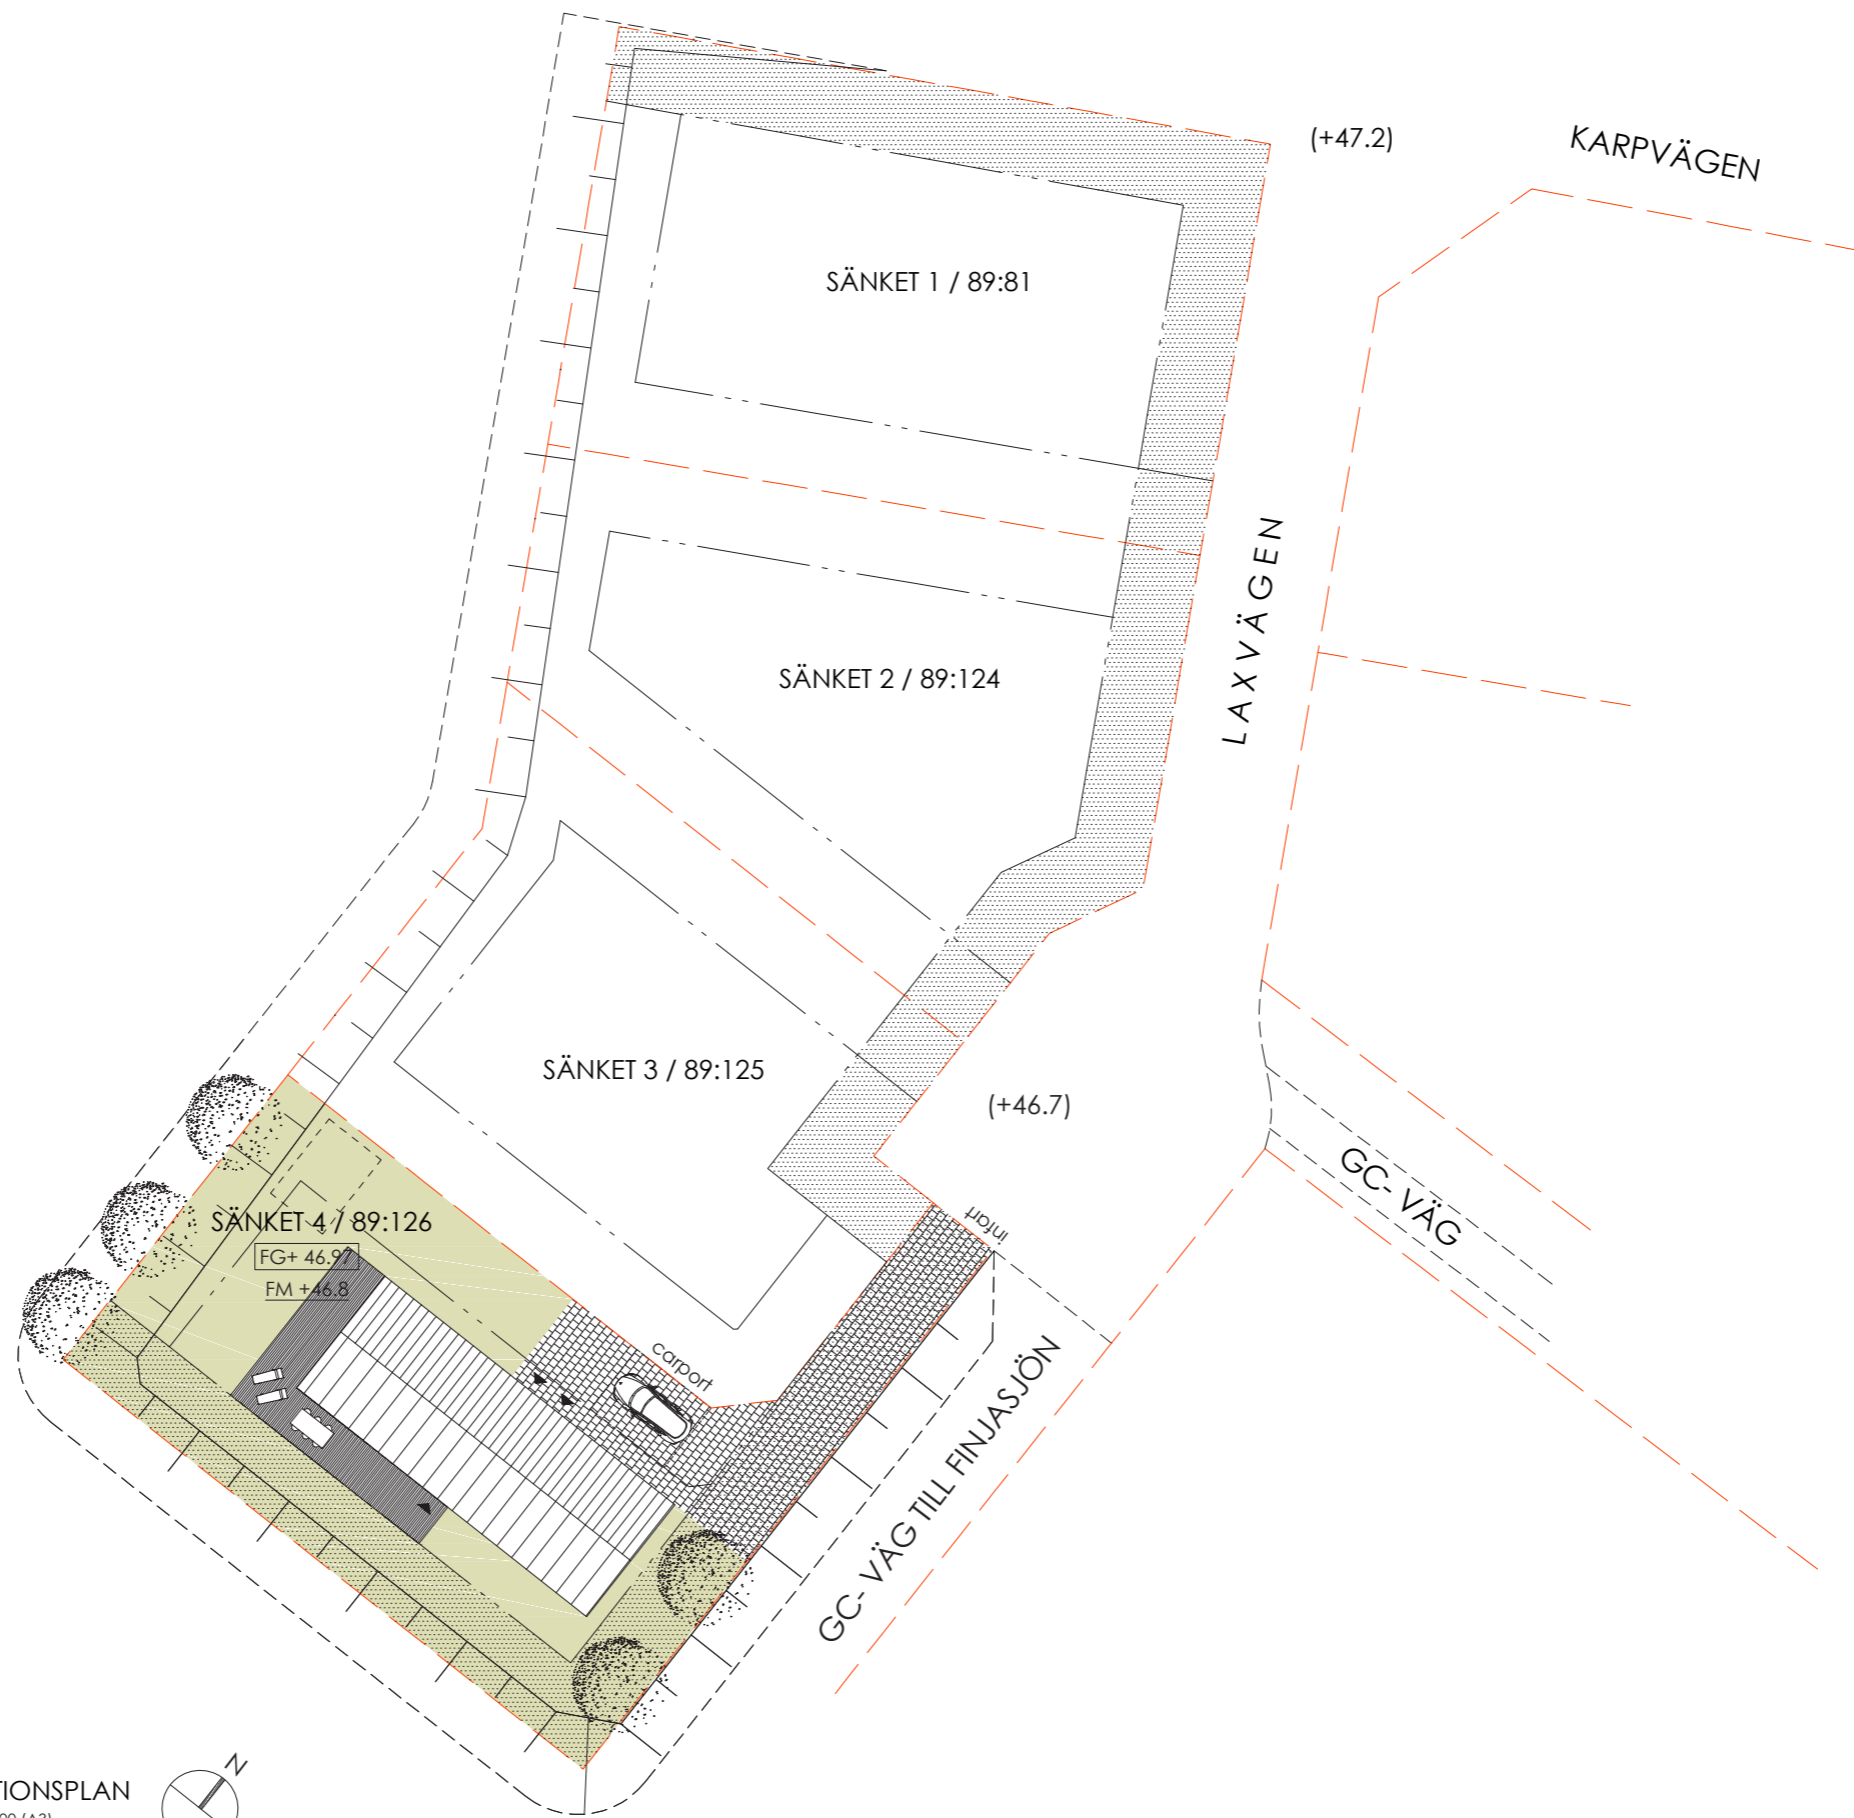

SITUATIONSPLAN
SKALA 1:400 (A3)

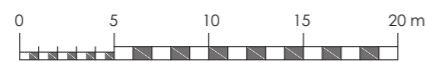

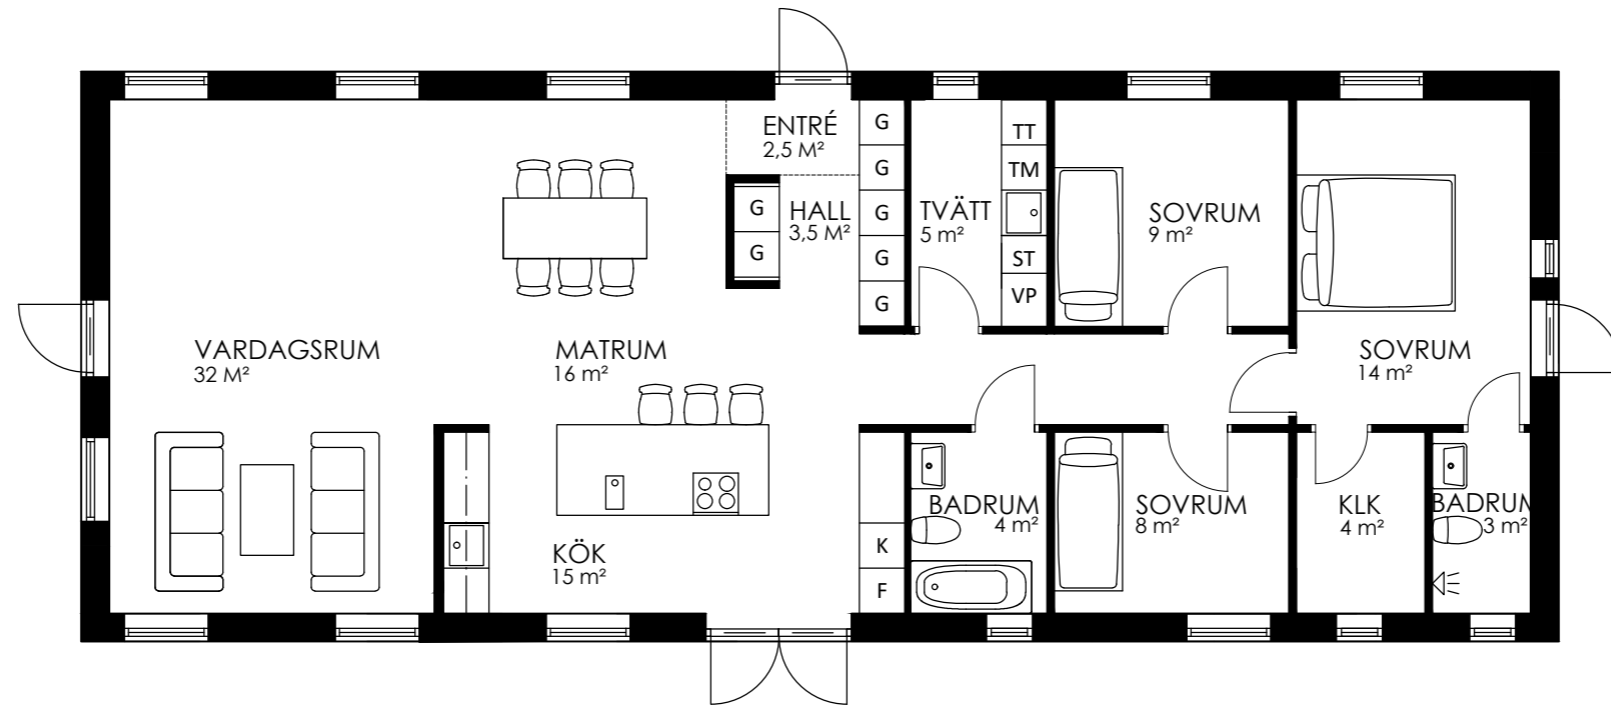

PLAN 1
SKALA 1:100 (A3)
Huvudbyggnad BOA 128 m²

HUS 4
MELLANSTOR LÄNGA

5 ROK (4 SOVRUM)

SKÄNKET 4/ 89:126

TOMT:	738 m ²
BOA:	128 m ²
BYA:	147 m ² (av 184,5 m ²)

TAK: 27° SADELTAK UTAN TAK-
UTSPRÅNG MED BANDTÄCKT PLÅT

FASAD:	PUTS
INV. TAKHÖJD:	2700 mm
BYGGNADSHÖJD:	3237 mm



Skänket 3/ 89:126, Hässleholm Plan - Mellanstor länga



Bilden är inspiration och avvikelser kan förekomma. Stenläggning runt huset och trädgård ingår ej. Mer info finns i leveransbeskrivning.



Bilden är inspiration och avvikelser kan förekomma. Stenläggning runt huset och trädgård ingår ej. Mer info finns i leveransbeskrivning.