

BRF GLÄNTAN

3 RUM OCH KÖK- s 1/2

BOFAKTA


73,8 m² LÄGENHET 04 HUS 1 PLAN 2

2018-07-02

Ytangelser är preliminära. Rätt till ändringar förbehålles.
Med reservation för eventuella tryckfel.

inobi

NORR

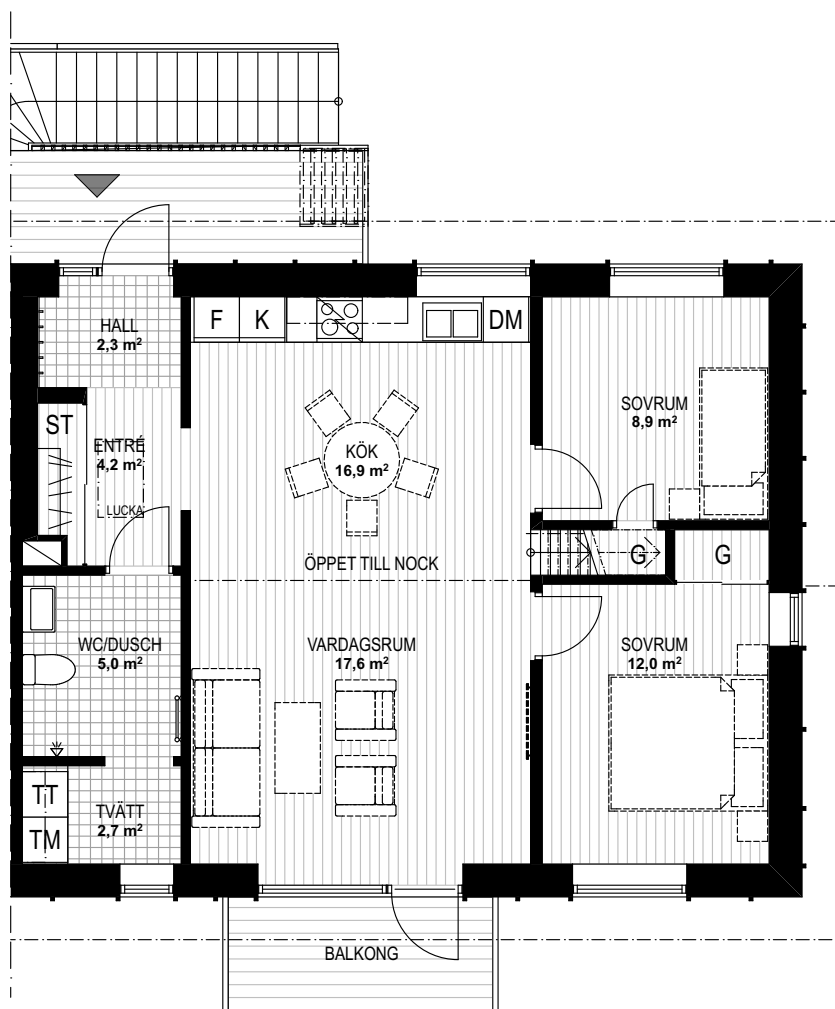

FÖRKLARINGAR

F	FRYS	G	GARDEROB	SCHAKT
K	KYL	G	SKJUTDÖRRAR & VÄGGMONTERAD GARDEROBSINREDNING	KLINKERGOLV
K/F	KYL/FRYS	WC	WC-STOL & HANDFAT VID TILLVAL	TRÆGOLV
DM	DISKMASKIN	ST	STÅDINREDNING	MARKSTEN
	KAPPHYLLA	FRD	FÖRRÅD	TRÆTERRASS
KLK	KLÄDKAMMARE	PL	PLANTERINGSLÅDA	


KÖKS BÄNK (ÖVERSKÅP - - - - -)
HO SPISHÄLL & UGN

TVÄTTMASKIN OCH TORKTUMLARE MED BÄNK & VÄGGSKÅP


TVÄTTMASKIN OCH TORKTUMLARE MED BÄNK & FTX-AGGREGAT I VÄGGSKÅP

INSPEKTIONSLUCKOR OCH VENTILATIONSINKLÄDNADER KAN FÖREKOMMA

BOSTADENS PLACERING

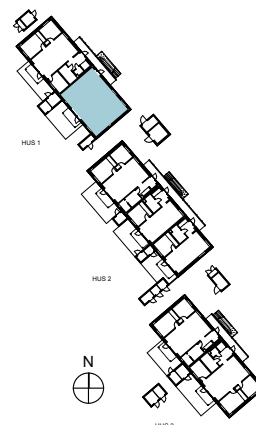

LÄGENHETSPLAN SKALA 1:100 (A4)

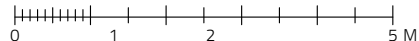

BRF GLÄNTAN

3 RUM OCH KÖK- s 2/2

BOFAKTA


73,8 m² LÄGENHET 04 HUS 1 PLAN LOFT

2018-07-02

Ytangelser är preliminära. Rätt till ändringar förbehålles.
Med reservation för eventuella tryckfel.

inobi

NORR

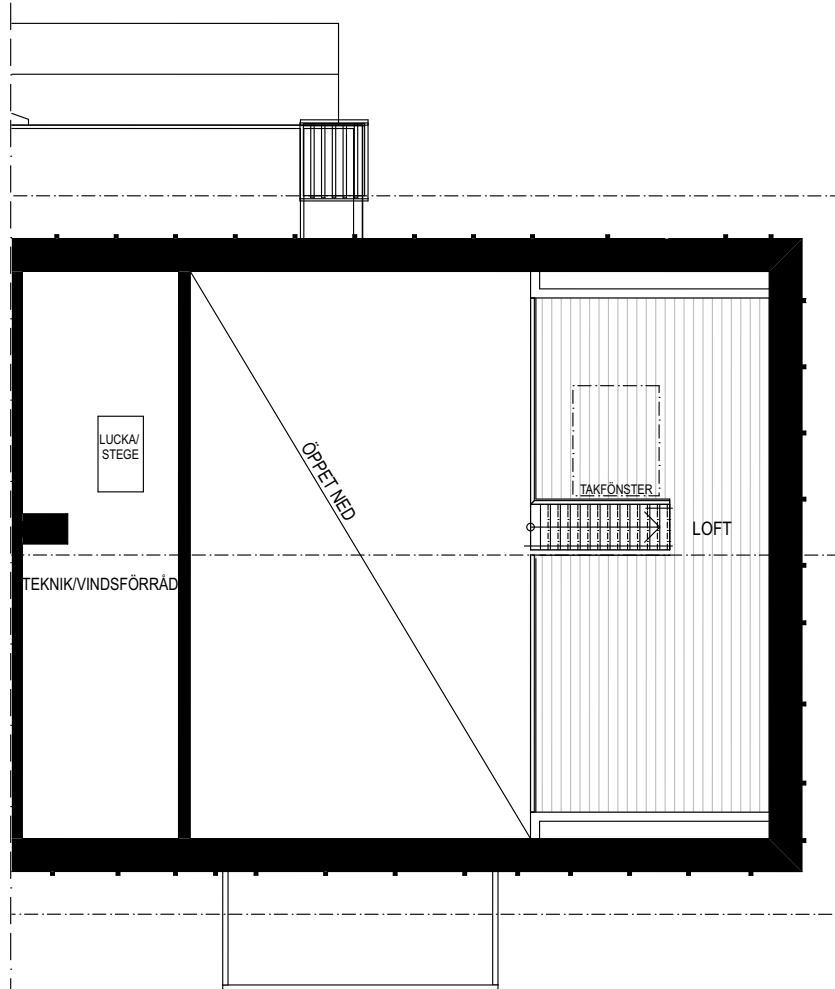

FÖRKLARINGAR

F	FRYS	G	GARDEROB		SCHAKT
K	KYL		SKJUTDÖRRAR & VÄGGMONTERAD GARDEROBSINREDNING		KLINKERGOLV
K/F	KYL/FRYS		WC-STOL & HANDFAT VID TILLVAL		TRÆGOLV
DM	DISKMASKIN	ST	STÄDINREDNING		MARKSTEN
	KAPPHYLLA	FRD	FÖRRÅD		TRÆTERRASS
KLK	KLÄDKAMMARE	PL	PLANTERINGSLÅDA		


KÖKS BÄNK (ÖVERSKÅP - - - - -)
HO SPISHÄLL & UGN

TVÄTTMASKIN OCH TORKTUMLARE MED BÄNK & VÄGGSKÅP

TVÄTTMASKIN OCH TORKTUMLARE MED BÄNK & FTX-AGGREGAT I VÄGGSKÅP

INSPEKTIONSLUCKOR OCH VENTILATIONSINKLÄDNADER KAN FÖREKOMMA

BOSTADENS PLACERING

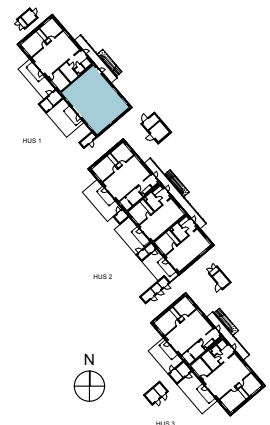

LÄGENHETSPLAN SKALA 1:100 (A4)

