

BRF GLÄNTAN

2 RUM OCH KÖK

BOFAKTA


52,4 m² LÄGENHET 06 HUS 2 PLAN 1

2018-07-02

Ytangelser är preliminära. Rätt till ändringar förbehålles.
Med reservation för eventuella tryckfel.

inobi

NORR

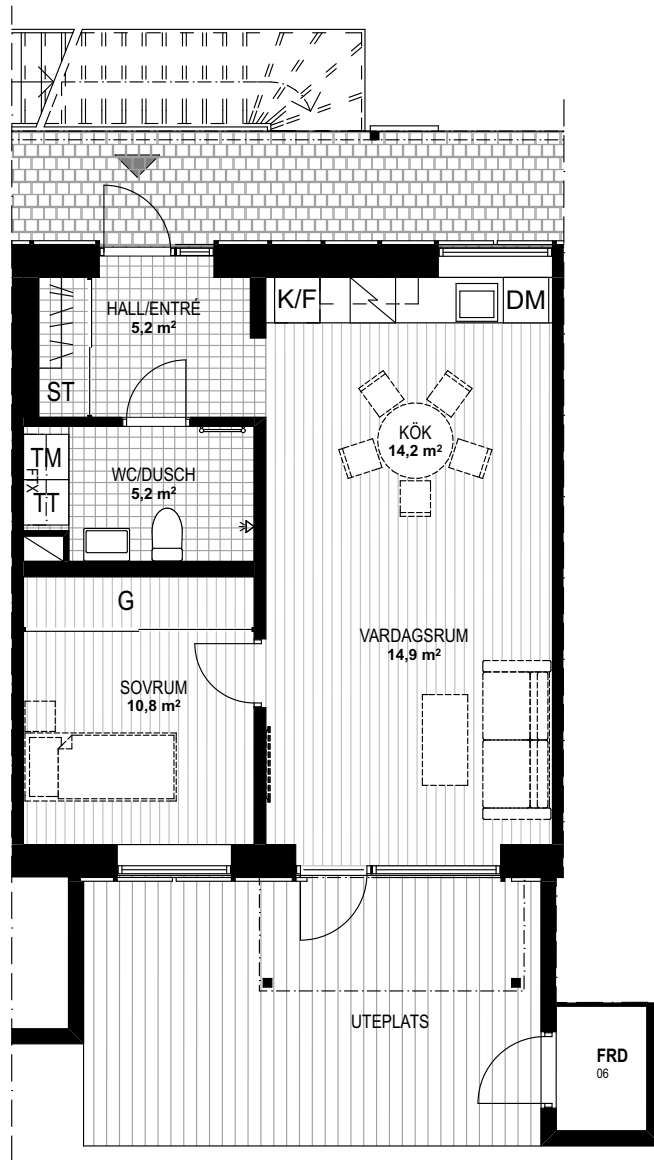

FÖRKLARINGAR

F	FRYS	G	GARDEROB	□	SCHAKT
K	KYL	G	SKJUTDÖRRAR & VÄGGMONTERAD GARDEROBSINREDNING	■	KLINKERGOLV
K/F	KYL/FRYS	□	WC-STOL & HANDFAT VID TILLVAL	■	TRÄGOLV
DM	DISKMASKIN	□	STÅDINREDNING	■	MARKSTEN
⌘	KAPPHYLLA	FRD	FÖRRÅD	■	TRÅTERRASS
KLK	KLÄDKAMMARE			PL	PLANTERINGSLÅDA


HO SPISHÅLL & UGN
KÖKSBÄNK (ÖVERSKÅP - - - -)

TM TT TVÄTTMASKIN OCH TORKTUMLARE MED BÄNK & VÄGGSKÅP

TM TT FTX TVÄTTMASKIN OCH TORKTUMLARE MED BÄNK & FTX-AGGREGAT I VÄGGSKÅP

INSPEKTIONSLUCKOR OCH VENTILATIONSINKLÄDNADER KAN FÖREKOMMA

BOSTADENS PLACERING

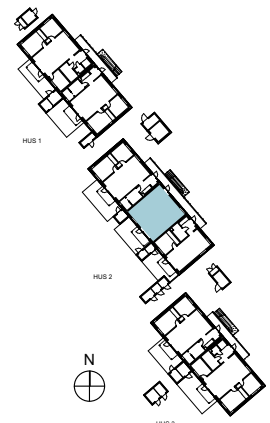

LÄGENHETSPLAN SKALA 1:100 (A4)

0 1 2 5 M