

BRF GLÄNTAN

3 RUM OCH KÖK- s 1/2

BOFAKTA


73,8 m² LÄGENHET 13 HUS 3 PLAN 2

2018-07-02

Ytangelser är preliminära. Rätt till ändringar förbehålles.
Med reservation för eventuella tryckfel.

inobi

NORR

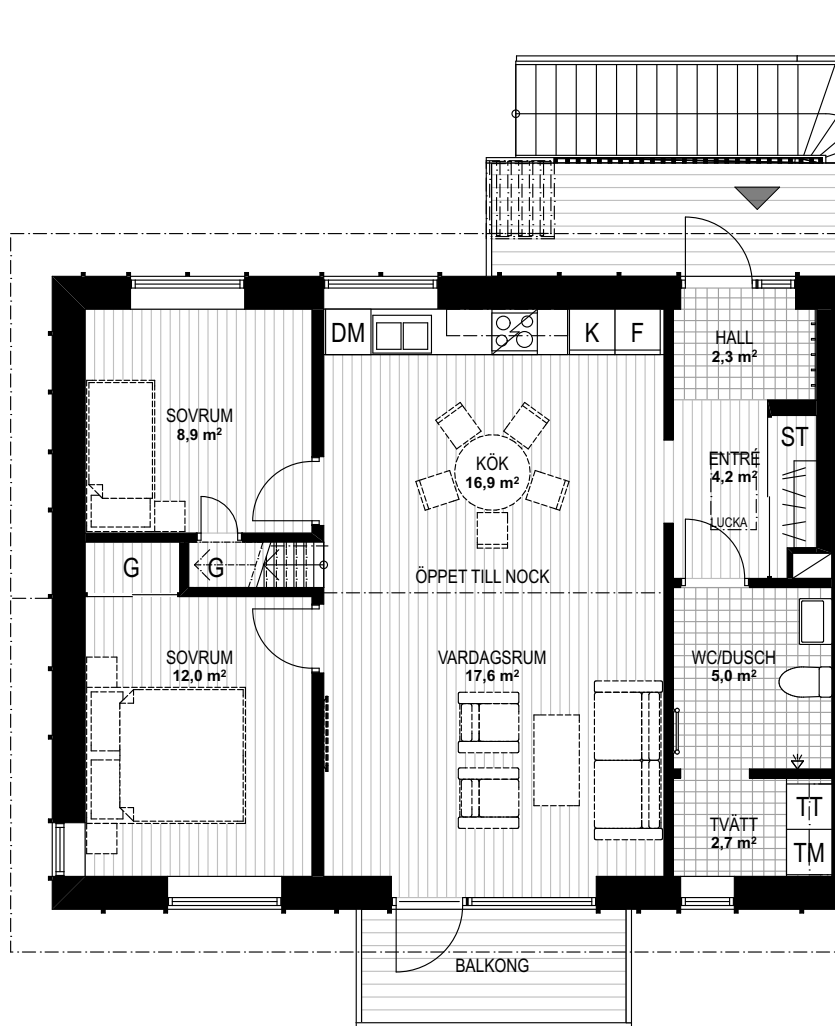

FÖRKLARINGAR

F	FRYS	G	GARDEROB	☐	SCHAKT
K	KYL	☐	SKJUTDÖRRAR & VÄGGMONTERAD GARDEROBSINREDNING	☐	KLINKERGOLV
K/F	KYL/FRYS	☐	WC-STOL & HANDFAT VID TILLVAL	☐	TRÄGOLV
DM	DISKMASKIN	☐	STÅDINREDNING	☐	MARKSTEN
☐	KAPPHYLLA	FRD	FÖRRÅD	☐	TRÅTERRASS
KLK	KLÄDKAMMARE			PL	PLANTERINGSLÅDA


☐ HO SPISHÄLL & UGN KÖKSÄNK (ÖVERSKÅP - - - - -)

☐ TVÄTTMASKIN OCH TORKTUMLARE MED BÄNK & VÄGGSKÅP


☐ TVÄTTMASKIN OCH TORKTUMLARE MED BÄNK & FTX-AGGREGAT I VÄGGSKÅP

INSPEKTIONSLUCKOR OCH VENTILATIONSINKLÄDNADER KAN FÖREKOMMA

BOSTADENS PLACERING

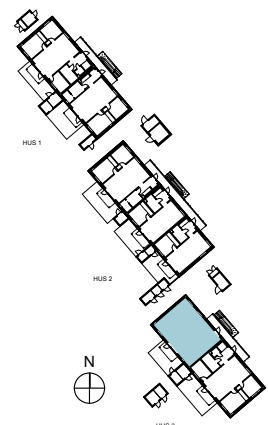

LÄGENHETSPLAN SKALA 1:100 (A4)

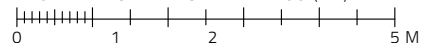

BRF GLÄNTAN

3 RUM OCH KÖK- s 2/2

BOFAKTA


73,8 m² LÄGENHET 13 HUS 3 PLAN LOFT

2018-07-02

Ytangelser är preliminära. Rätt till ändringar förbehålles.
Med reservation för eventuella tryckfel.

inobi

NORR

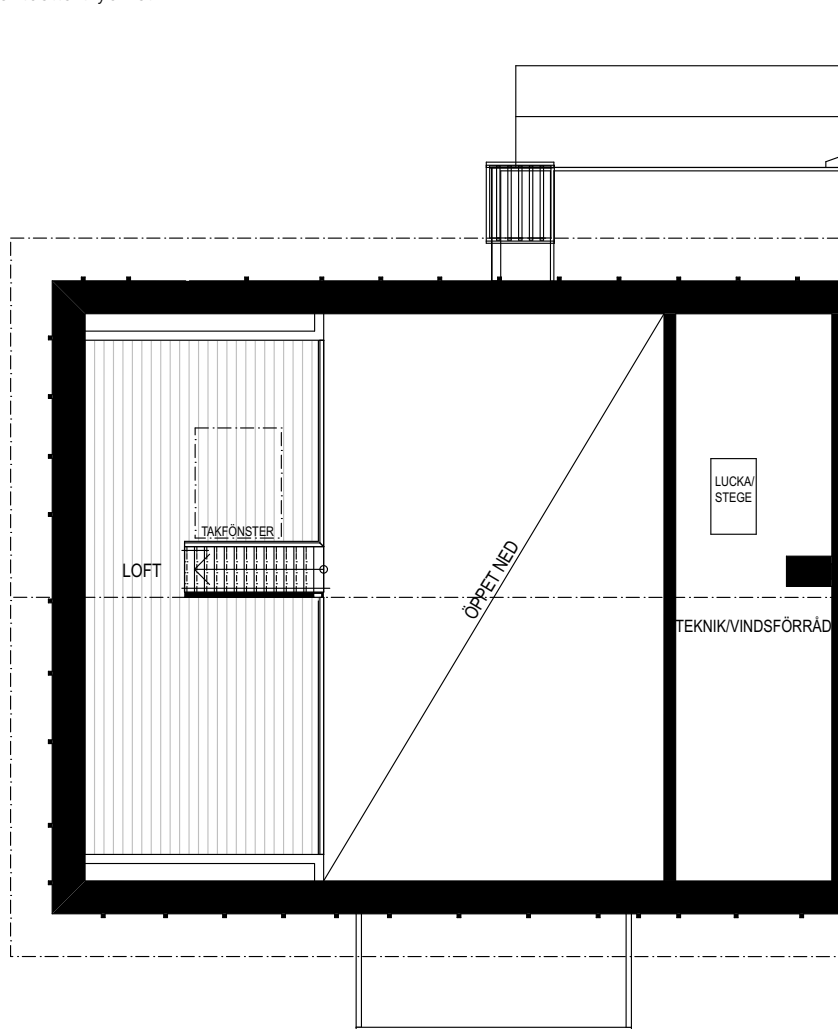

FÖRKLARINGAR

FRYYS	GARDEROB	SCHAKT
KYL	SKJUTDÖRRAR & VÄGGMONTERAD GARDEROBSINREDNING	KLINKERGOLV
KYL/FRYS	WC-STOL & HANDFAT VID TILLVAL	TRÆGOLV
DISKMASKIN	STÅDINREDNING	MARKSTEN
KAPPHYLLA	FÖRRÅD	TRÆTERRASS
KLÄDKAMMARE	PLANTERINGSLÅDA	

KÖKS BÄNK (ÖVERSKÅP - - - - -)
HO SPISHÄLL & UGN

TVÄTTMASKIN OCH TORKTUMLARE MED BÄNK & VÄGGSKÅP

TVÄTTMASKIN OCH TORKTUMLARE MED BÄNK & FTX-AGGREGAT I VÄGGSKÅP

INSPEKTIONSLUCKOR OCH VENTILATIONSINKLÄDNADER KAN FÖREKOMMA

BOSTADENS PLACERING



LÄGENHETSPLAN SKALA 1:100 (A4)

