




ENTRÉPLAN

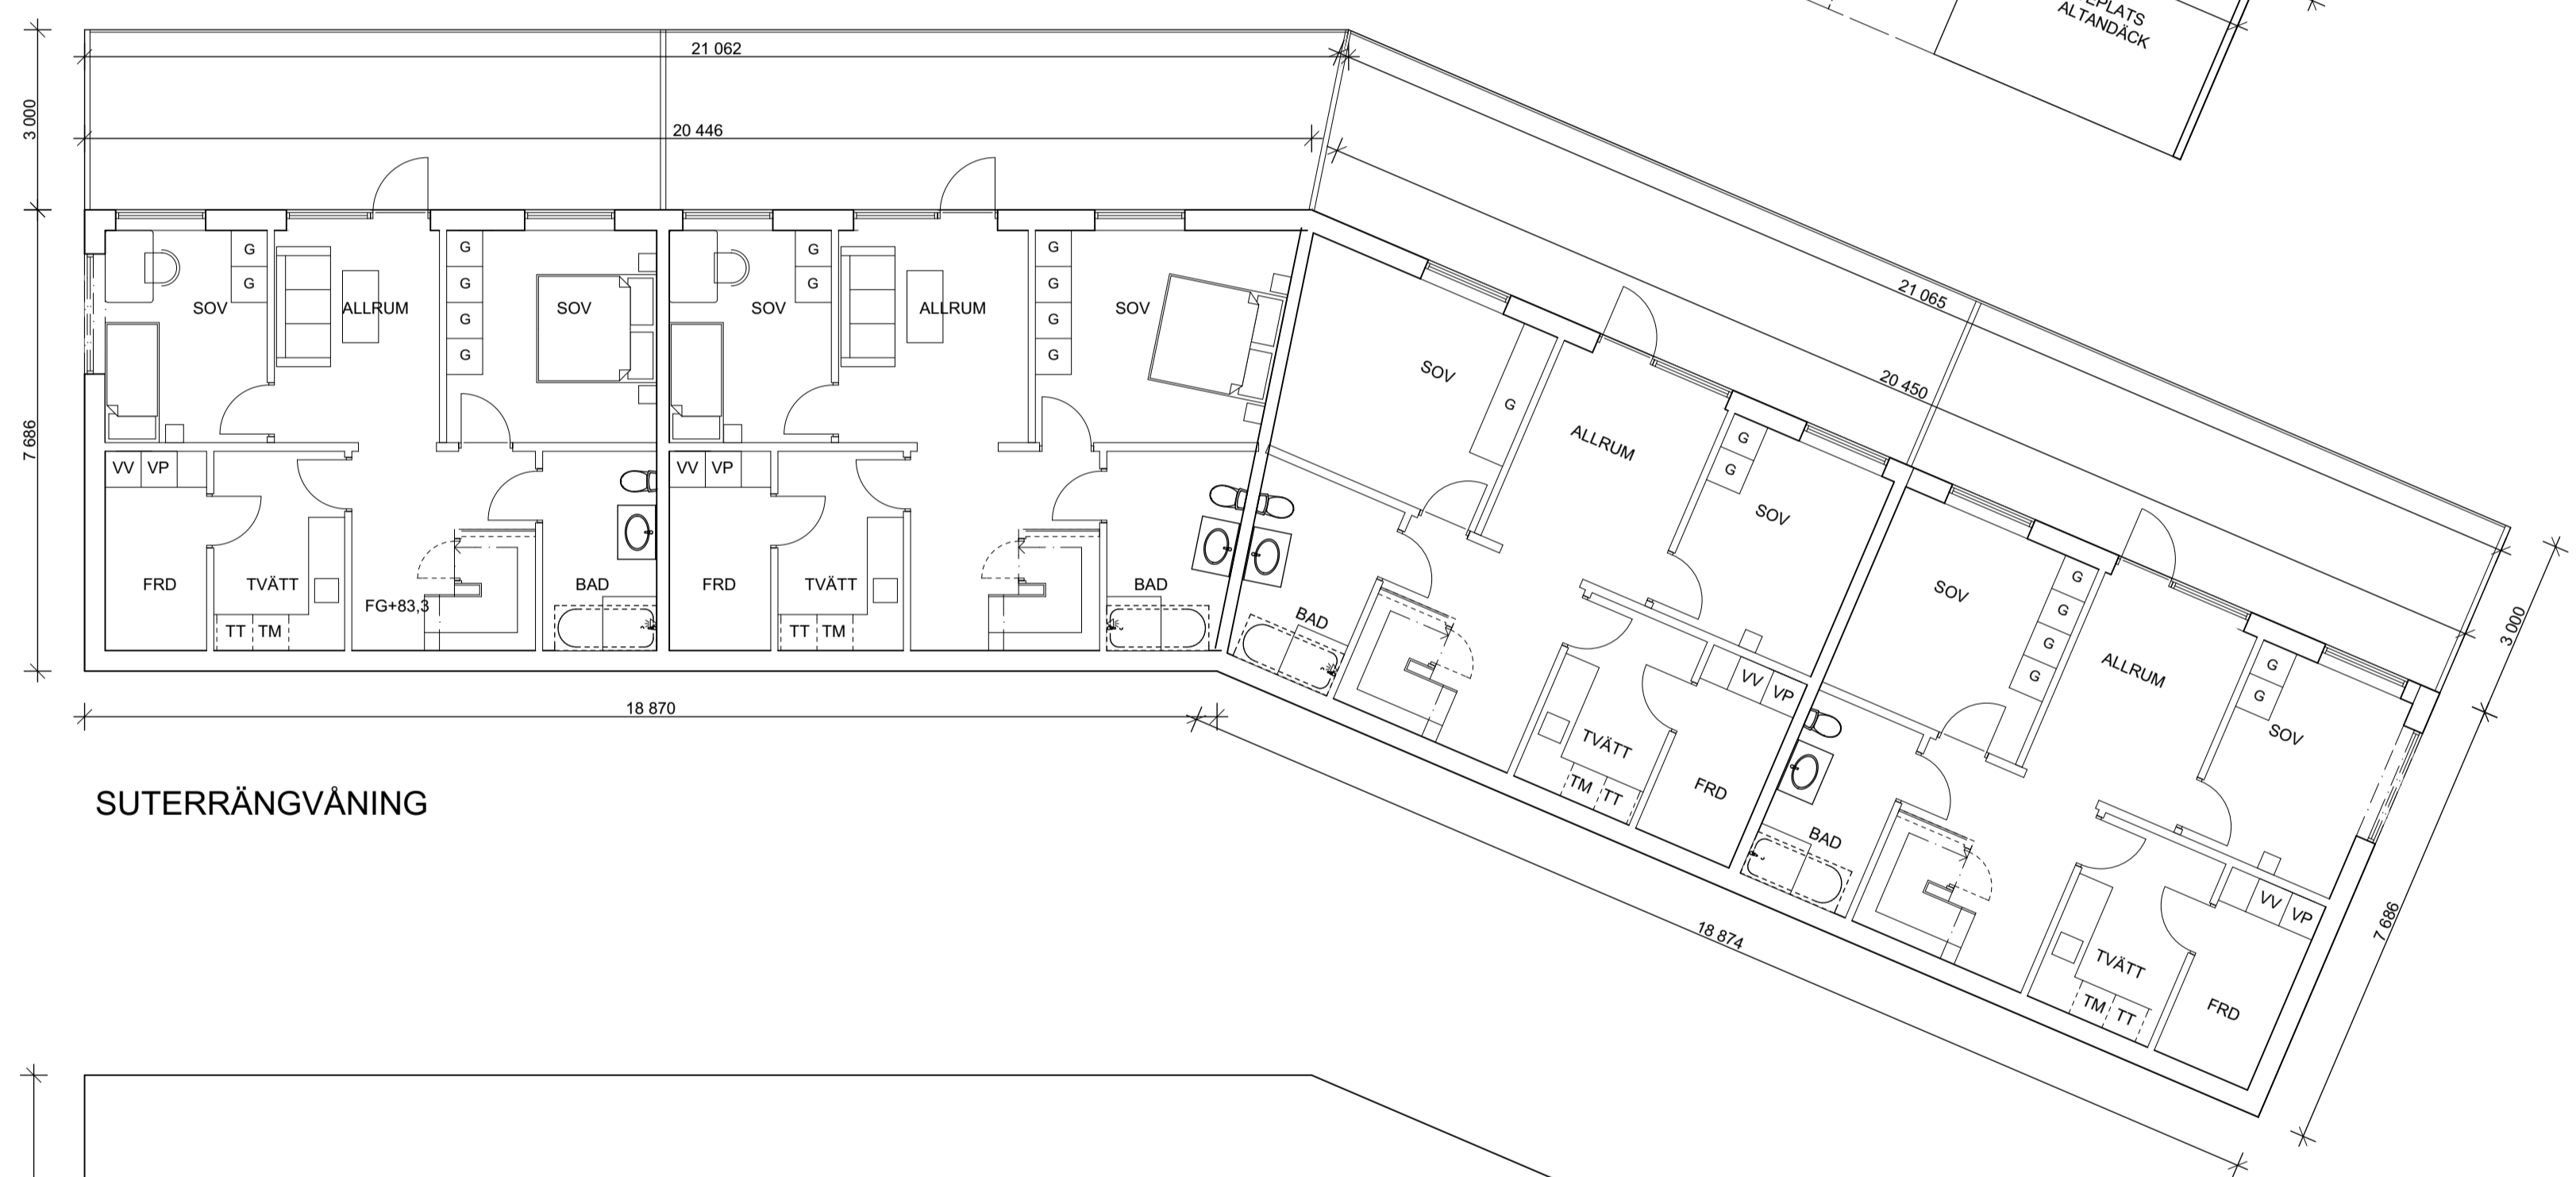

SUTERRÄNGVÅNING

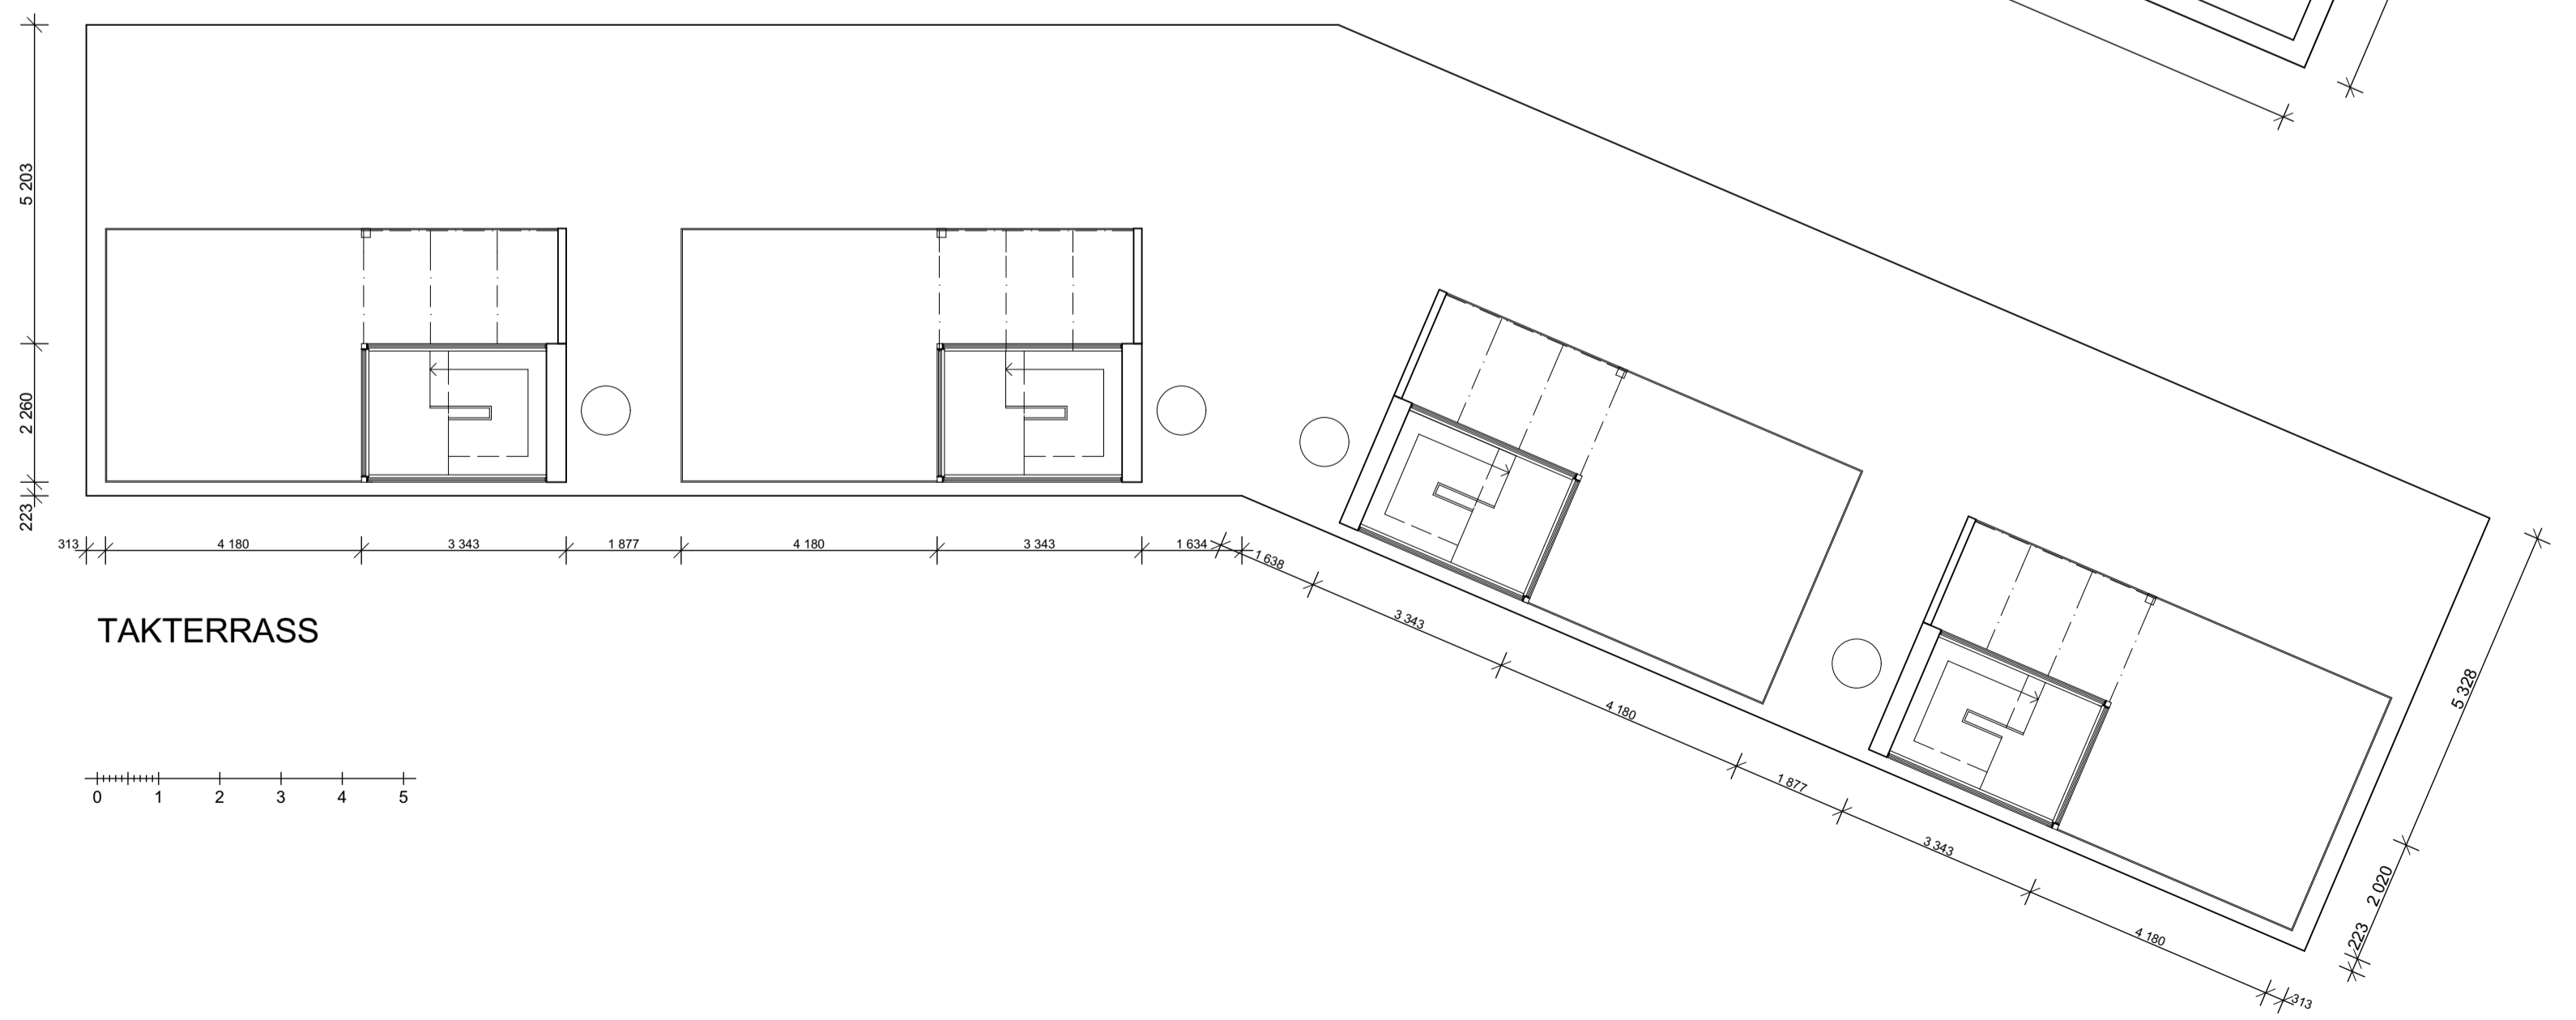

TAKTERRASS

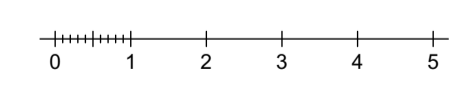

BN 2016-009341

BYGGLOVSHANDLING		A JUSTERINGAR AV MÅTT		Å.K. 2017 09 08	
REG	ANT	REGISTRERINGEN ANSER	SSN	DATUM	
 <p>Åberg arkitektkontor ab ÖSTRA BÄCKEVÄGEN 11, 413 43 SÄVEDALEN 031-8229400 FAX: 031-8229401</p>			<p>ANGERED 27:10 I GÖTEBORGS KOMMUN PROJEKT KAHLO NYBYGGNAD</p>		
<p>HANDLÄGGARE MALIN ÅBERG</p>			<p>PLANER</p>		
<p>PARTITEL 2016 12 05</p>		<p>SKALA 1:100, A1</p>	<p>ARB.NR</p>	<p>SETNINGAR/PPMER A:1</p>	<p>REG A</p>