

RIT.NR.06  
 110332-01, OBOS BOSTADSUTVECKLING AB  
 SITUATIONSPLAN UPPRÄTTAD AV MYRESJÖHUS  
 2022-04-11, EFN (+11,30)  
 2022-06-23, REV A, EFN



# TRELLEBORGS KOMMUN

Bygg, Mät & Karta

## Nybyggnadskarta SKEGRIE 47:5

Diarienummer:  
BMK-2021-1348

Adress: Saknas  
 Area (m<sup>2</sup>): 722  
 Upprättad: 2021-11-23

Inna Svensson

### Ledningsuppgifter:

| Typ         | Beteckning i karten | Vattengångens höjd i förbindelsepkt | Dimension i förbindelsepkt |
|-------------|---------------------|-------------------------------------|----------------------------|
| Vatten      | V                   |                                     | 32                         |
| Spillvatten | S                   | +8,70                               | 110                        |
| Dagvatten   | D                   |                                     |                            |
| Tryckavlopp | TA                  |                                     |                            |

Planförhållande:  
Fastigheten ligger utanför detaljplanerat område.


Övriga uppgifter:  
Fastigheten är belägen inom ett fornminnesområde.  
Fastigheten innehåller osäkra gränser avseende läge och mått.  
Redovisad förbindelsepunkt är föreslagen.

### Teckenförklaring

|           |                       |   |   |
|-----------|-----------------------|---|---|
| — — — — — | Fastighetsgräns       | ○ | Gränspunkt  |
| — · — · — | Kvartergräns          | ⊗ | Belysningsstolpe                                      |
| — — — — — | Traktgräns            | □ | Elskåp  |
| — · — · — | Egenskapsgräns        | ⊗ | Barträd   |
| — · — · — | Användningsgräns      | ⊗ | Lövträd   |
| — — — — — | Planområdesgräns      | ● | Brunn   |
| — + —     | Administrativgräns    | ~ | Källa   |
| ○ — ○     | Utfartsförbud         | ⊗ | Bostad  |
| — · — · — | Strandskydd           | ⊗ | Komplementbyggnad                                     |
| — · — · — | Gång- och cykelbana   | ⊗ | Skärmtak  |
| — · — · — | Körbana               | ⊗ | Övrig byggnad   |
| — · — · — | Häck                  | ⊗ | Trappa  |
| — · — · — | Mur/Stenmur           | ⊗ | Rättighet/<br>Gemensamhets-<br>anläggning             |
| — · — · — | Plank/Staket/Stängsel | ⊗ | Fornminne   |
| — · — · — | Stödmur               | ⊗ | Marken får inte<br>bebyggas                           |
|           |                       | ⊗ | Marken får endast<br>bebyggas med uthus<br>och garage |

H + 0.0 = Höjd till vilken fastigheten skall anpassas  
 (+ 0.00) = Markhöjd inmätt 2021-11-12.

|   |                                   |                     |
|---|-----------------------------------|---------------------|
| Koordinatsystem i plan<br>Sweref 99 13 30 | Koordinatsystem i höjd<br>RH 2000 | Pappersformat<br>A3 |
|---|-----------------------------------|---------------------|

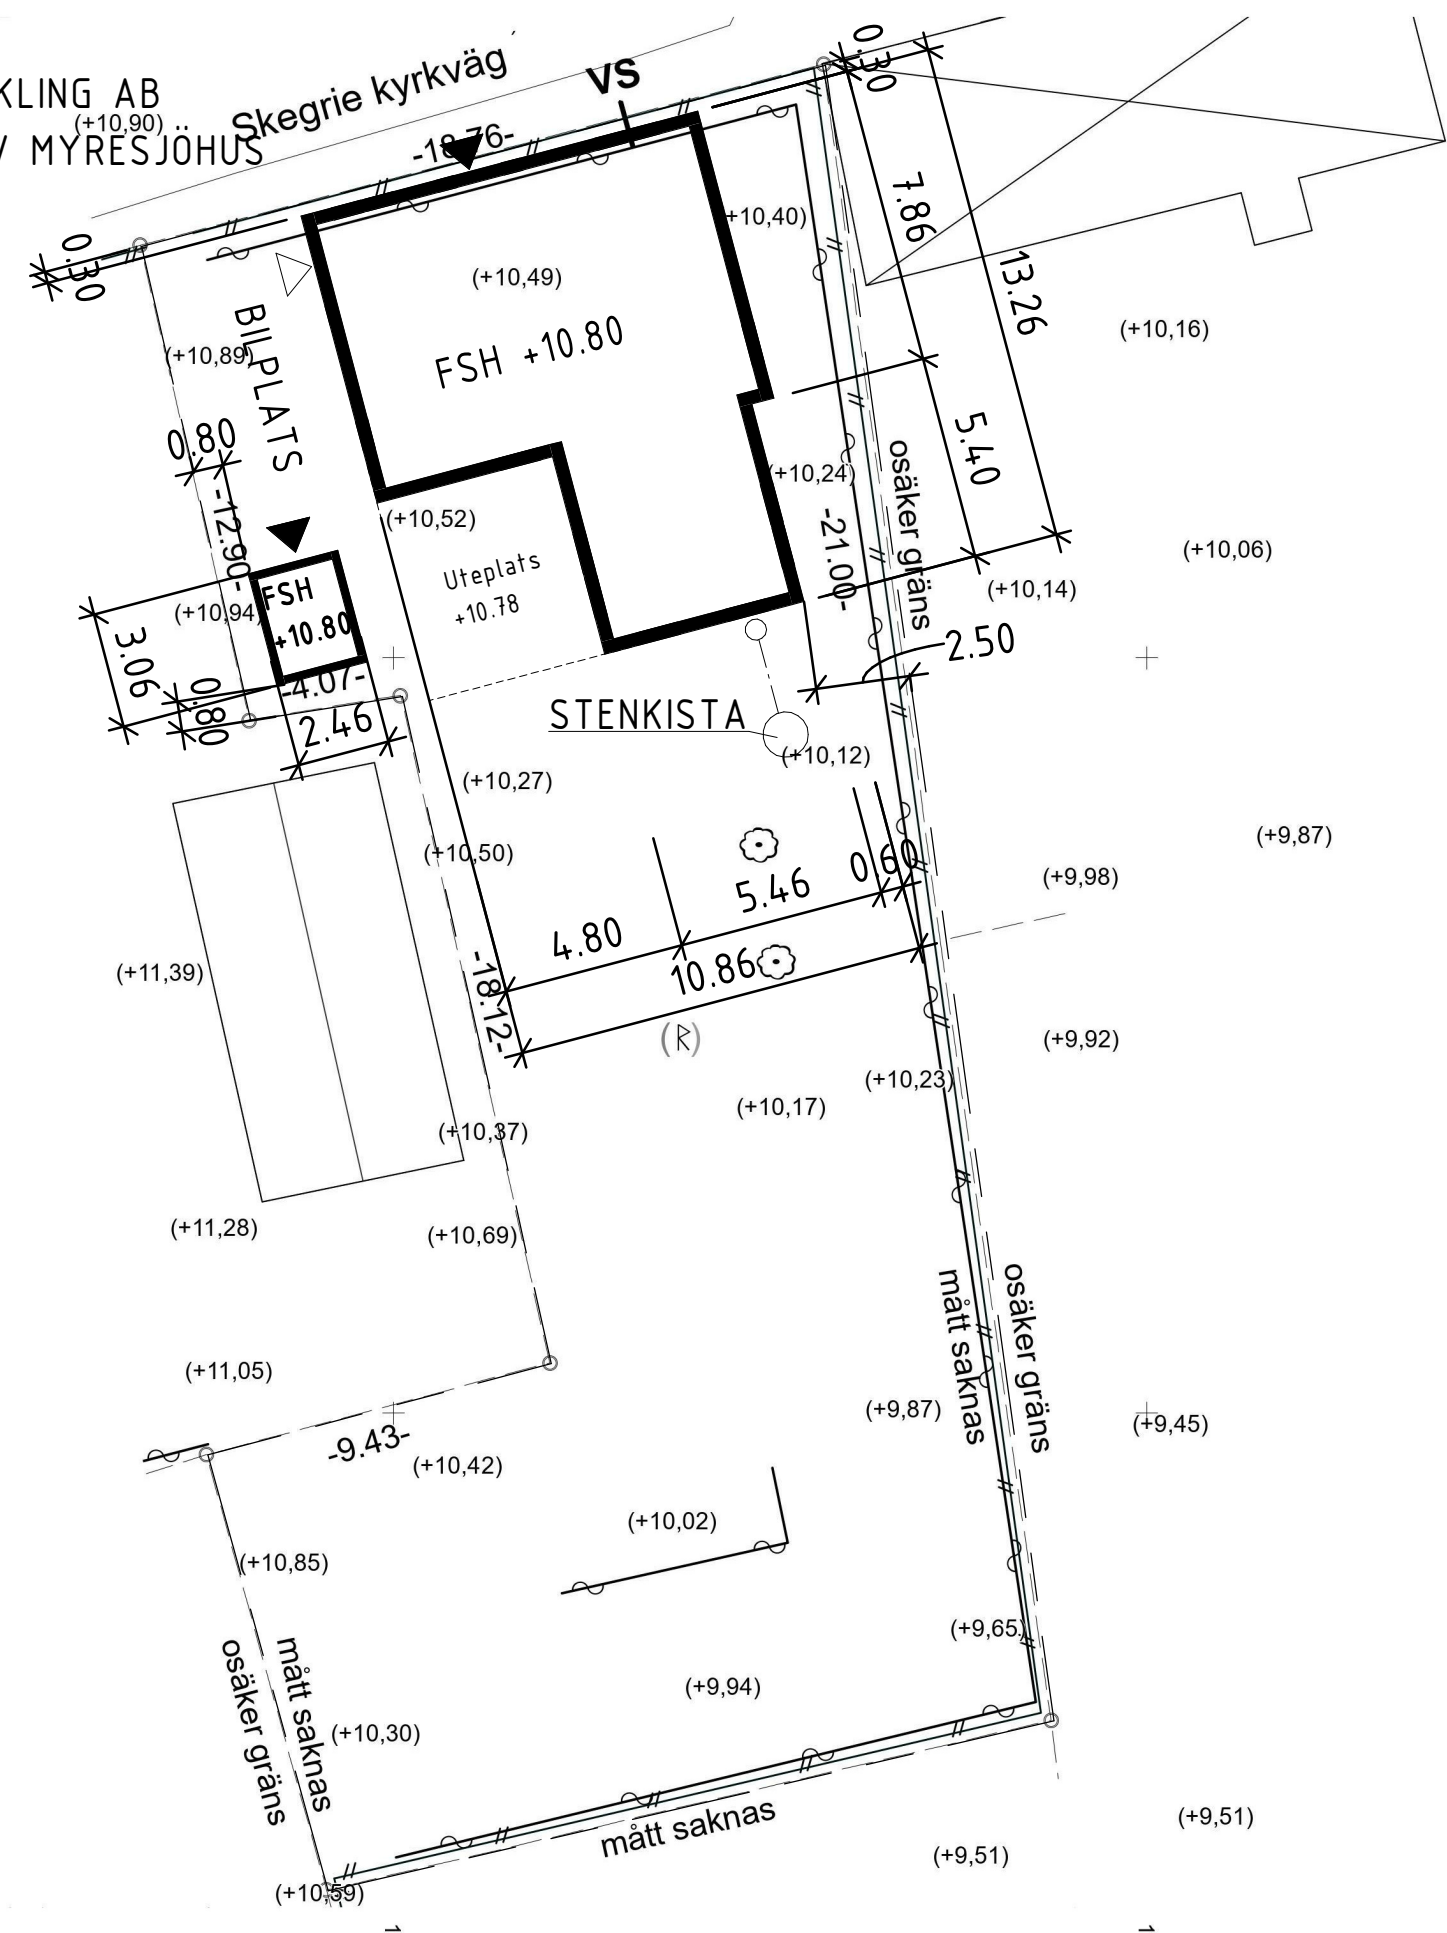

| VA-BESKR. (Å FAST.) |                 |
|---------------------|-----------------|
| — · — · —           | PEM NT 10 32/26 |
| — — — — —           | S 110           |
| — · — · —           | D 110           |
| — · — · —           | RENSRÖR         |
| — · — · —           | D.V BRUNN Ø400  |
| — + —               | ANSL.PUNKT S+   |
| — + —               | D+              |

