



FASAD MOT SÖDER

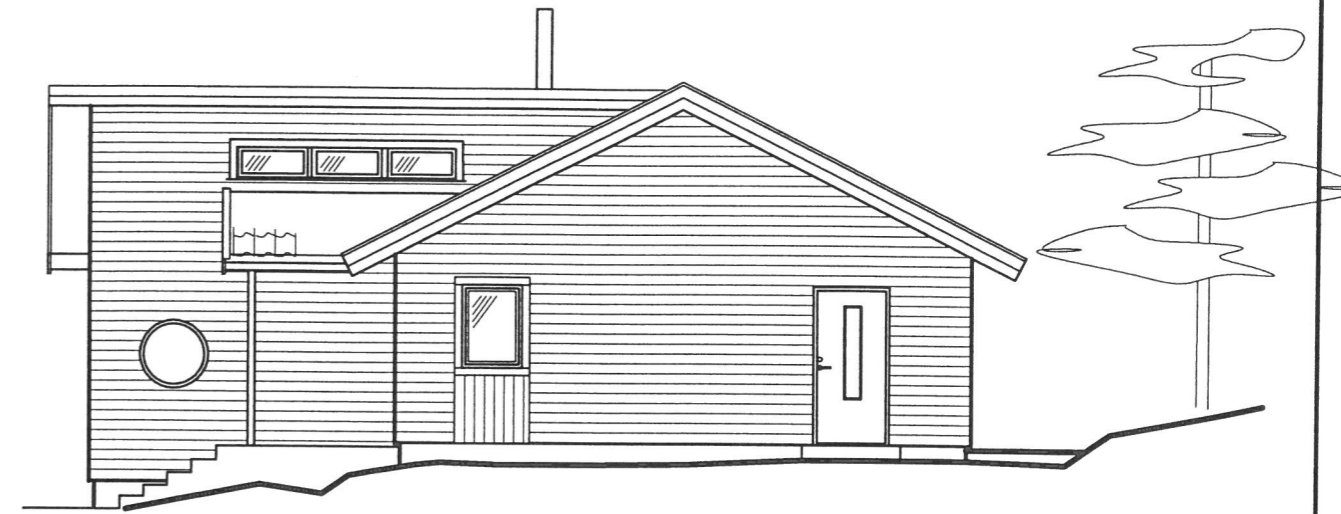

FASAD MOT ÖSTER



FASAD MOT VÄSTER

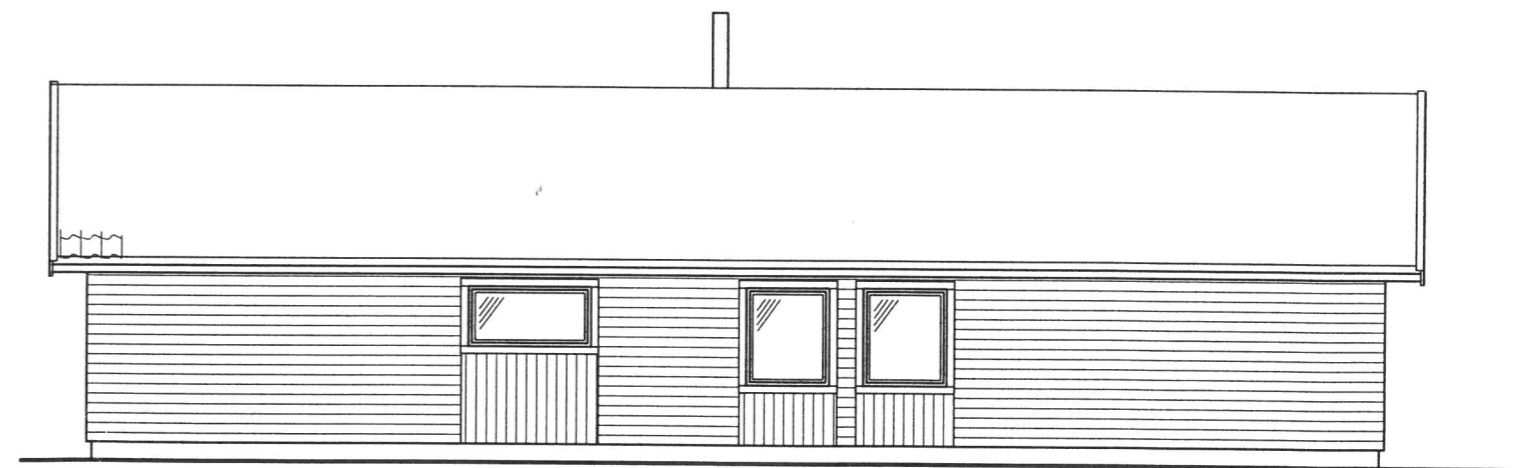

FASAD MOT NORR

STENUNG  
STENUNGSUNDSKOMMUN

VILLA NYBYGGNAD  
FASADER

SKALA 1:100

RITINGSNUMMER  
A2

ÄNDR BET



**STENUNGSUNDS KOMMUN**  
**NYBYGGNADSKARTA**

Fastighet **STENUNG 3:321.**  
Adress **Lilla Doterödsvägen 5B.**  
Kommundel **Stenungsund.**  
Upprättad av mättningsavdelningen **2006-05-02**

Fastigheten bildad: **2004-12-13.** Akt: **1415-516.**  
Area: **716.** m<sup>2</sup> Prel: . m<sup>2</sup>

DETALJPLAN nr. . Laga kraft den .  
STADSPLAN nr. **77.** Fastställt / Antagen den **1988-04-14.**  
BYGGNADSPPLAN nr. . Fastställt / Antagen den .  
 Bestämmelser enligt särskild bilaga  
 Samlad bebyggelse

Skala **1:500** Kartblad **5222 CA1.**  
Mätclass **II**  
Koordinatsystem **PLAN: GBG stad HÖJD: RH00**

Byggnaden har åsatts: Sockelhöjd + Källargolv +  
Byggfix: +  
Utstakningen utförd  
Lägeskontroll utförd

Gatuhöjder och avloppsledningar med höjder är av  
Gatuavdelningen påtecknade kartan den \_\_\_\_\_

Bo Erlandsson, gatuingenjör

Servisen utförd  
 Servisen ej utförd

**TECKENFÖRKLARING**

- Vattenledning
- Spillvattenledning
- Dagvattenledning
- 00.00 Höjd på gata eller gångbana
- 0 Belysningsstolpe
- El- / teleskåp
- Mark som ej får bebyggas
- Fastighetsgräns
- Egenskapsgräns
- Föreslagen tomtgräns
- Bef. hus takkontur
- Bef. hus fasadkontur
- Föreslagen byggnad
- Taktlutning
- 0 +0 Byggnadshöjd

NBK nummer



Utstakningen emottagen: +3.11 +2.33 +3.17  
+3.02 +2.31 +3.17



STENUNGSUNDS KOMMUN  
NYBYGGNADSKARTA

Fastighet STENUNG 3:321.  
 Adress Lilla Doterödsvägen 5B.  
 Kommundel Stenungsund.  
 Upprättad av mätningsavdelningen 2006-05-02

Fastigheten bildad: 2004-12-13. Akf 415-516.  
 Area: 716. m<sup>2</sup> Prel: m<sup>2</sup>

DETALJPLAN nr. Laga kraft den.  
 STADSPLAN nr. 77. Fastställd / Antagen den 1988-04-14.  
 BYGGNADSPPLAN nr. Fastställd / Antagen den.

Bestämmelser enligt särskild bilaga  
 Samlad bebyggelse

Skala 1:500 Kartblad 5222 CA1.  
 Mätclass II  
 Koordinatsystem PLAN: GBG stad HÖJD: RH00

Byggnaden har åsatts: Sockelhöjd + Källargolv +  
 Byggfix: +  
 Utstakningen utförd  
 Lägeskontroll utförd

Gatuhöjder och avloppsledningar med höjder är av  
 Gatuavdelningen påtecknade kartan den \_\_\_\_\_


Bo Erlandsson, gatuingenjör

Servisen utförd  
 Servisen ej utförd


TECKENFÖRKLARING

- Vattenledning
- Spillvattenledning
- Dagvattenledning
- Höjd på gata eller gångbana
- Belysningsstolpe
- El- / teleskåp
- Mark som ej får bebyggas
- Fastighetsgräns
- Egenskapsgräns
- Föreslagen tomtgräns
- Bef. hus takkontur
- Bef. hus fasadkontur
- Föreslagen byggnad
- Taklutning
- Byggnadshöjd


NBK nummer

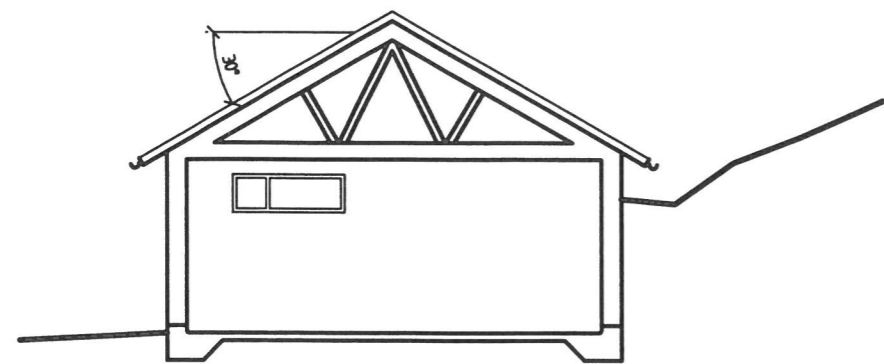


SEKTION C-C

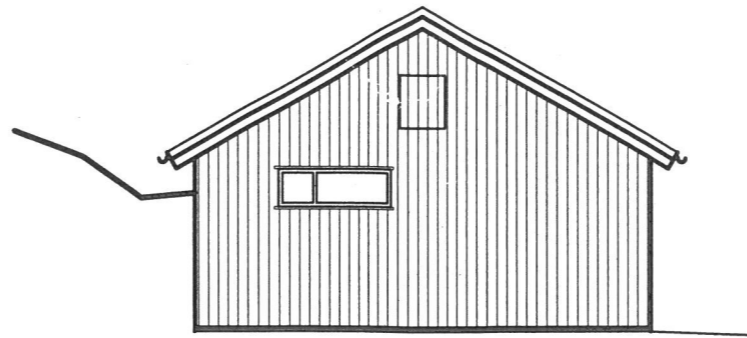


FASAD MOT VÄSTER

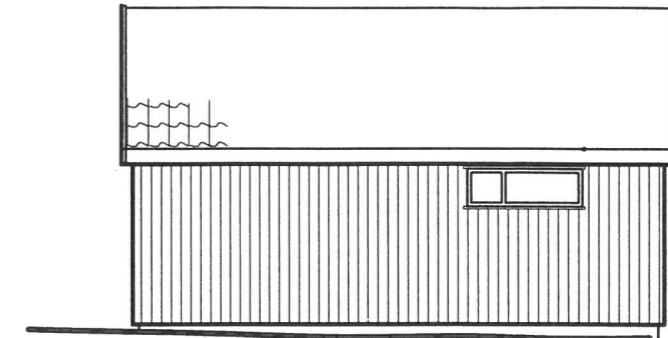


FASAD MOT SÖDER

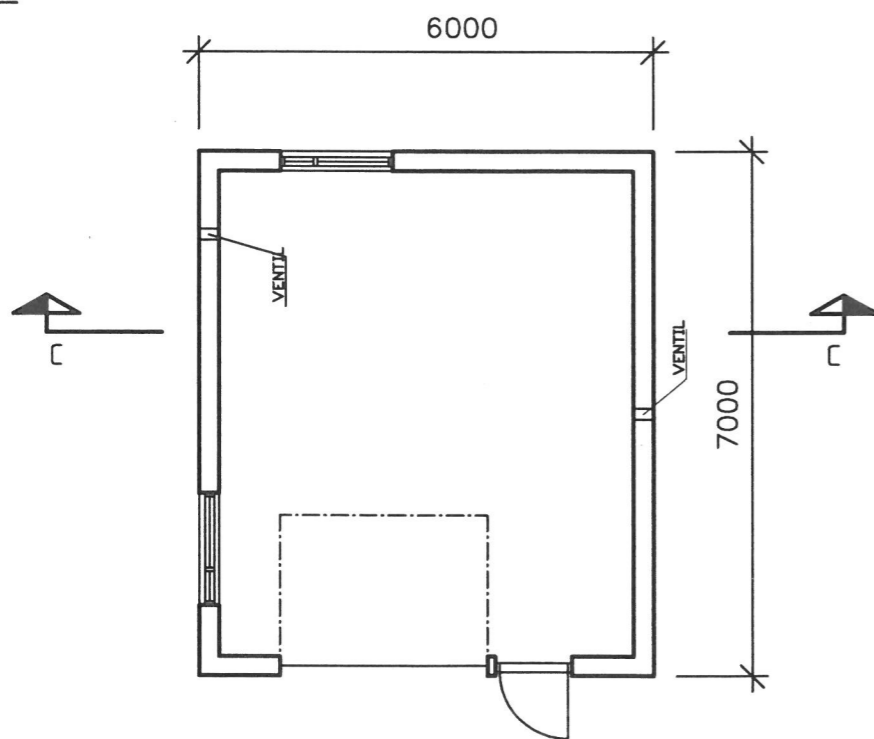

PLAN GARAGE

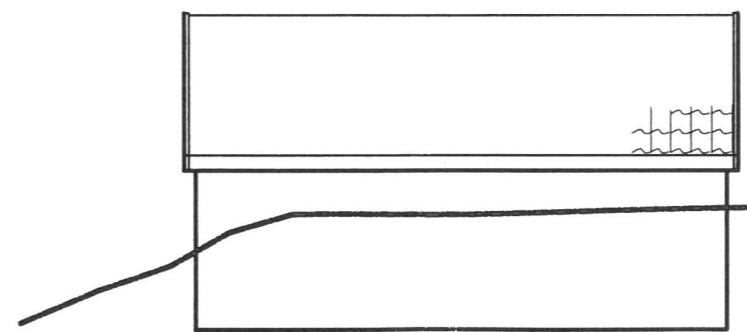

FASAD MOT NORR

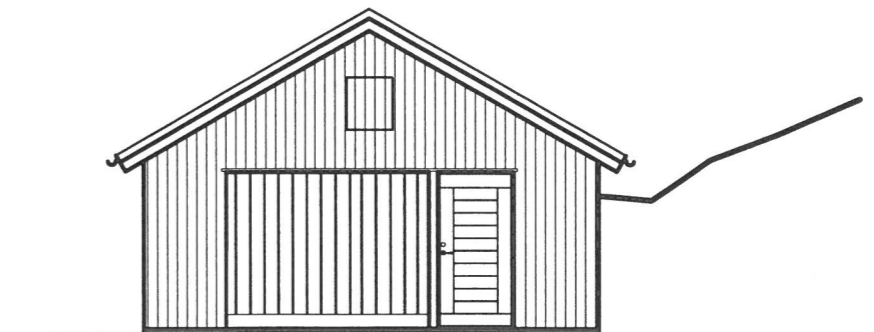

FASAD MOT ÖSTER

BET	ANT	ÄNDRINGEN AVSER	SIGN	DATUM
		STENUNG		
		STENUNGSUNDSKOMMUN		
		GARAGE		
		VILLA NYBYGGNAD		
		PLANER, FASADER OCH SEKTION		SKALA 1:100
				ÄNDR BET