


 

FÖRKLARINGAR

R	RÖD BYGGNAD
G	GRÅ BYGGNAD
F	FLERBOSTADSHUS
K	KOMPLEMENTBYGGNAD
---	FASTIGHETSGRÄNS
- - -	EGENSKAPSGRÄNS
~	NIVÅKURVA
...	BEFINTLIG NIVÅKURVA SOM UTGÅR
—	STÖDMUR/RÄCKE
█	VEGETATIONSXYTA
+XXX.X	BEFINTLIG PLUSHÖJD
-XXX.X	NY PLUSHÖJD
MK +XXX.X	PLUSHÖJD PÅ MURKRÖN
□	CYKELPARKERING



B	ENLIGT PM-2 ARKITEKT	191219	INSJ
A	ENLIGT PM-1 ARKITEKT	191125	INSJ
BET	ÄNDRING AVISER	DATUM	Sign.

BYGGLOVSHANDLING
MÖRVIKEN 1:151 och 1:152
 NYBYGGNAD AV FRITIDSLÄGENHETER
 ETAPP 3 - BYGGNAD F8 - F11




Gisteråsstrand
 Arkitektur AB
 Akademigatan 4F
 831 40 Östersund
 063-57 00 90
 www.gisterasstrand.se

LUPPORAG NR	RITAD AV	HANDLÄGGARE
17-3272-406	INSJ	INSJ
DATUM	ANSVARIG	
2019-10-24	Ingemar Sjöstrand	

SITUATIONSPLAN

SKALA	NUMMER	BET
	A-01	B

SITUATIONSPLAN

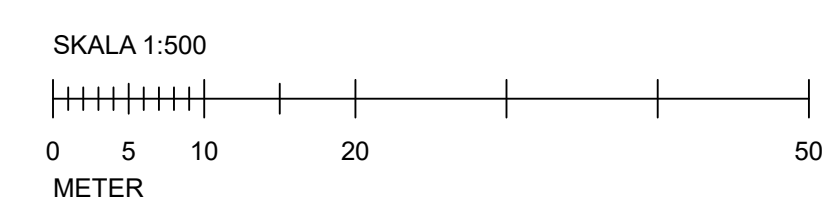

PLOTTDATA: 2019-12-19 11:08 P:\2017\17-3272-406\1 CAD\4 PROJEKTERING\Revien, Byggnr_01app_3_tiet att naturmark.pjn