
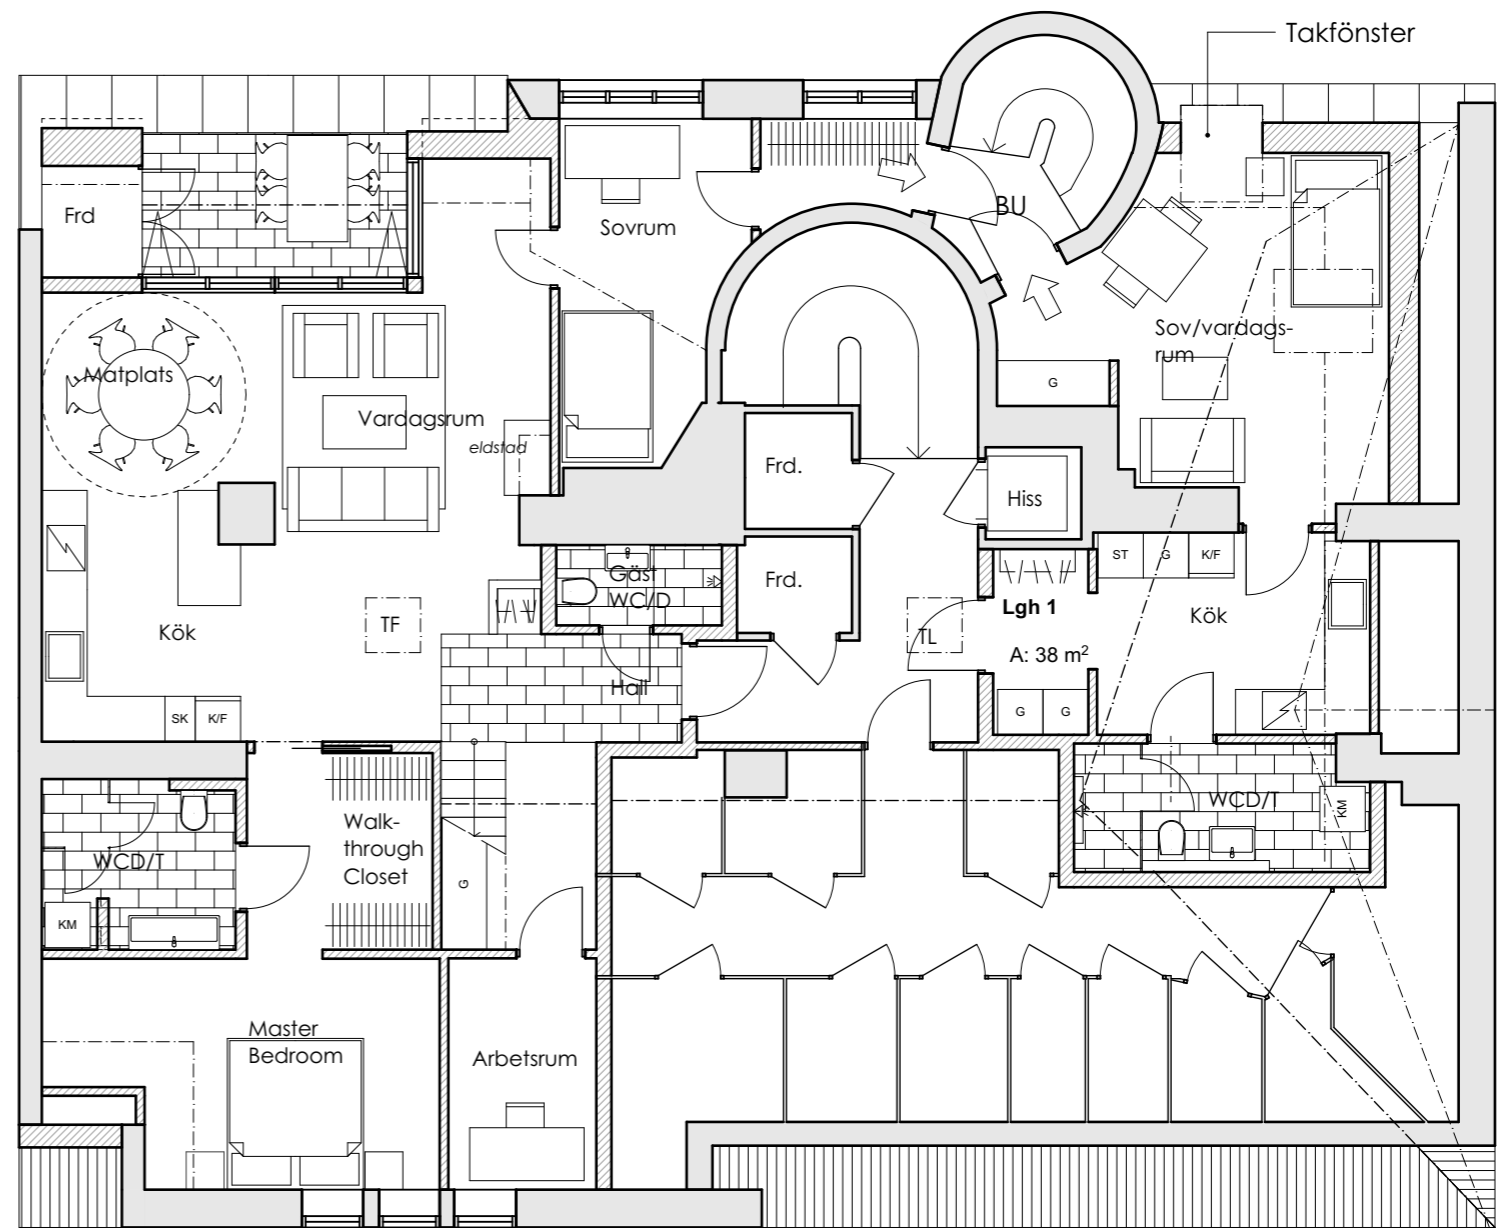


ORIENTERINGSPLAN

SKALA 1:1000

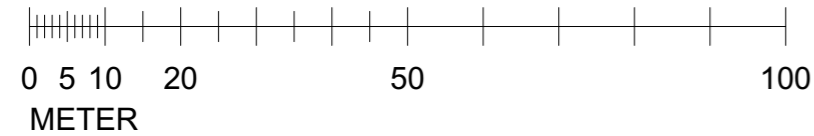

VINDSPLAN

SKALA 1:100

FÖRKLARINGAR

- Befintlig dörr/byggnadsdel
- Ny dörr/byggnadsdel
- Brandutrymningsväg
- Bef. taklucka

Figur för funktionsmått

SKALA 1:100



Selander  
Arkitekter

BET	ANT	ÄNDRINGEN	AVSER	DATUM	SIGN
BYGGLOVSHANDLING					
Vasastaden 23:4					
Tillkommande bostad					
PLANER					
UPPDR NR	RITAD AV	HANDLAGGARE			
2110-2	US	US			
DATUM	2023-04-24				
ANSVARIG	SKALA	NUMMER	BET		
Urban Selander	1:100, 1:1000	A00:01			