

LERUMS KOMMUN

NYBYGGNADSKARTA


Fastighetsbeteckning Knappekulla 1:167	Plannummer UPL
Gatuadress Finns ingen adress ännu	Areal m ² 3706

KOORDINATFÖRTECKNING			
Punkt	X-Koordinat	Y-Koordinat	Markering
3075	6405209,68	166855,97	RG
91199	6405171,31	166821,48	-
9107	6405220,48	166824,90	RM
9106	6405237,59	166811,83	RM
9109	6405198,82	166810,99	RM
9108	6405208,63	166806,57	RM
9110	6405193,07	166801,02	RM
9104	6405229,68	166777,78	RM
9102	6405267,55	166791,63	RG
3074	6405215,76	166849,30	RG
9103	6405251,92	166843,56	RG
9101	6405240,37	166784,60	RG

----- Rättighetsgräns	○ Gränspunkt
- - - - - Fastighetsgräns	⊗ Byggfix
- · - · - Traktgräns	▨ Skärmtak
— — — — — Stödmur	⊗ Bostad
— — — — — Staket	▨ Komplementbyggnad
— — — — — Häck	■ Samhällsfunktion
— · — · — Vattendrag	
— · — · — Vägkant	

BYGGFIX: På gränsrör 9106 = + 74,3
 PLANER OCH BESTÄMMELSER: Se bifogade bestämmelser

Ledningsuppgifter Typ	VG höjd i förbindelsep	Diameter i förbindelsep	Teckenförklaring
Vatten finns ej	-	-	— — — — —
Dagvatten finns ej	-	-	- - - - -
Spillvatten finns ej	-	-	— · — · —
Kartan upprättad av Hans Wiberg			Granskad va -
Datum 2018-12-04		Mätklass 3	Granskad plan -
Underskrift		Beteckningsstandard MHK-Ka.D	Ritningsnr: 4695
Koordinatsystem i plan Sweref 99 12 00		Koordinatsystem i höjd RH 2000	Skala 1:400

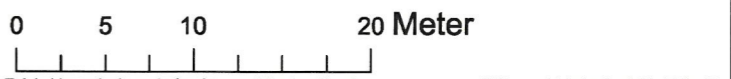

Telekablar redovisas ej på nybyggnadskartan. Byggherren uppmanas att före projektering kontakta Tella AB för kabelanvisning. VA-anslutning får inte ske innan anläggningsavgift är betald. Innan ledningsarbete inom tomtmark påbörjas kontakta kommunens Va-enhet: Anna Nilsson tel: 0302-52 11 53 eller 52 11 65. Måttsett husläge och markplanering skall redovisas på nybyggnadskartan. Planinformation och bakgrundskarta redovisas på nybyggnadskartan. Planinformation och bakgrundskarta redovisas enbart fullständigt inom den fastighet nybyggnadskartan avser.