



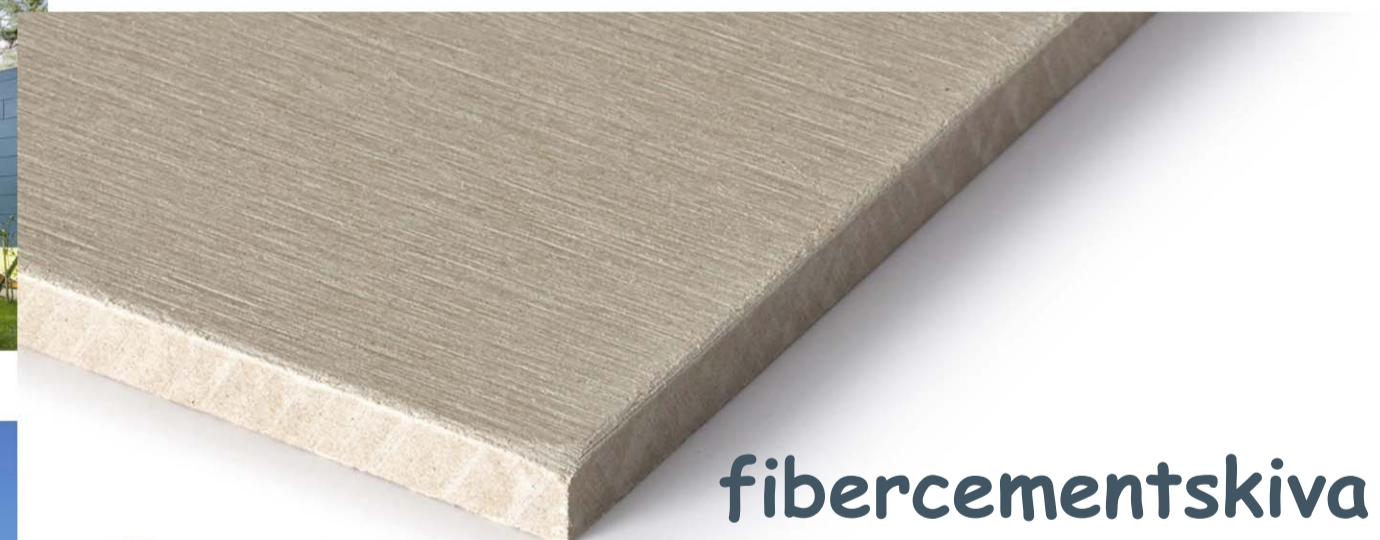


FASAD MOT VÄSTER 1:100

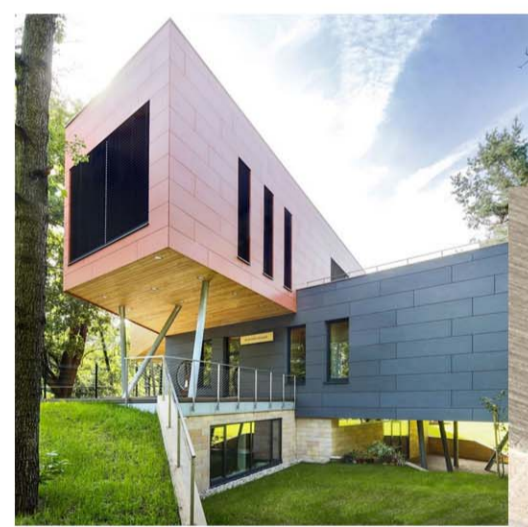

fibercementskiva

Cembrit Patina

VÄLJ FÄRG

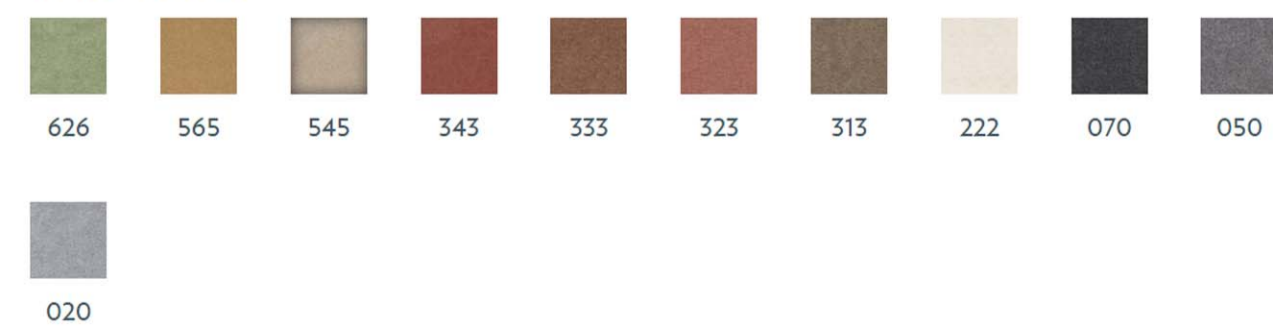

sedumtak



gräsarmering



Bet	Ändringen avser	Datum	Sign
Status	<b>Preliminärhandling</b>		
Verksamhetsområde - Tockabjär Brösarp			
trädgårdsarkitekt Per Christenson info@per-form.se - 070 - 729 92 26			
arb. nr. 16-008	Ritad av Per Christenson		
Datum 0000-00-00	Ansvarig		
Koncept Fasad färgförslag			
Skala 1:50 (A1)	Ritningsnummer <b>L-08-003</b>		