




HUS A  
GÅRDA 33:12  
Prospect Hill  
NYBYGGNAD  
Plan KV  
Skala 1:100  
Tema Design Feb-2022

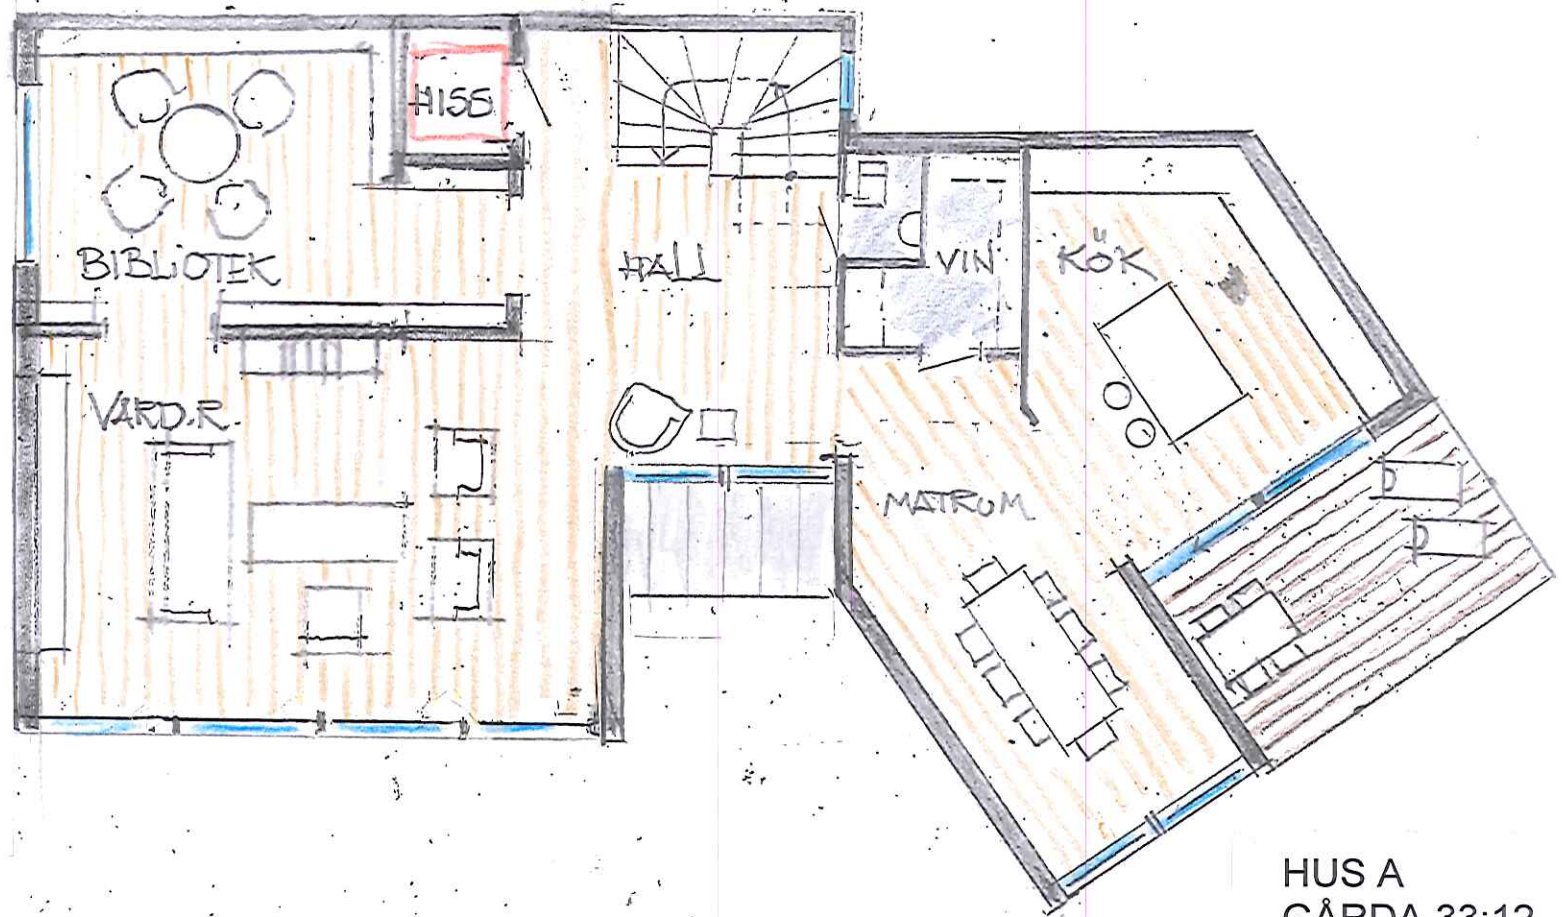

HUS A  
GÅRDA 33:12  
Prospect Hill  
NYBYGGNAD  
Plan BV  
Skala 1:100  
Tema Design Feb-2022

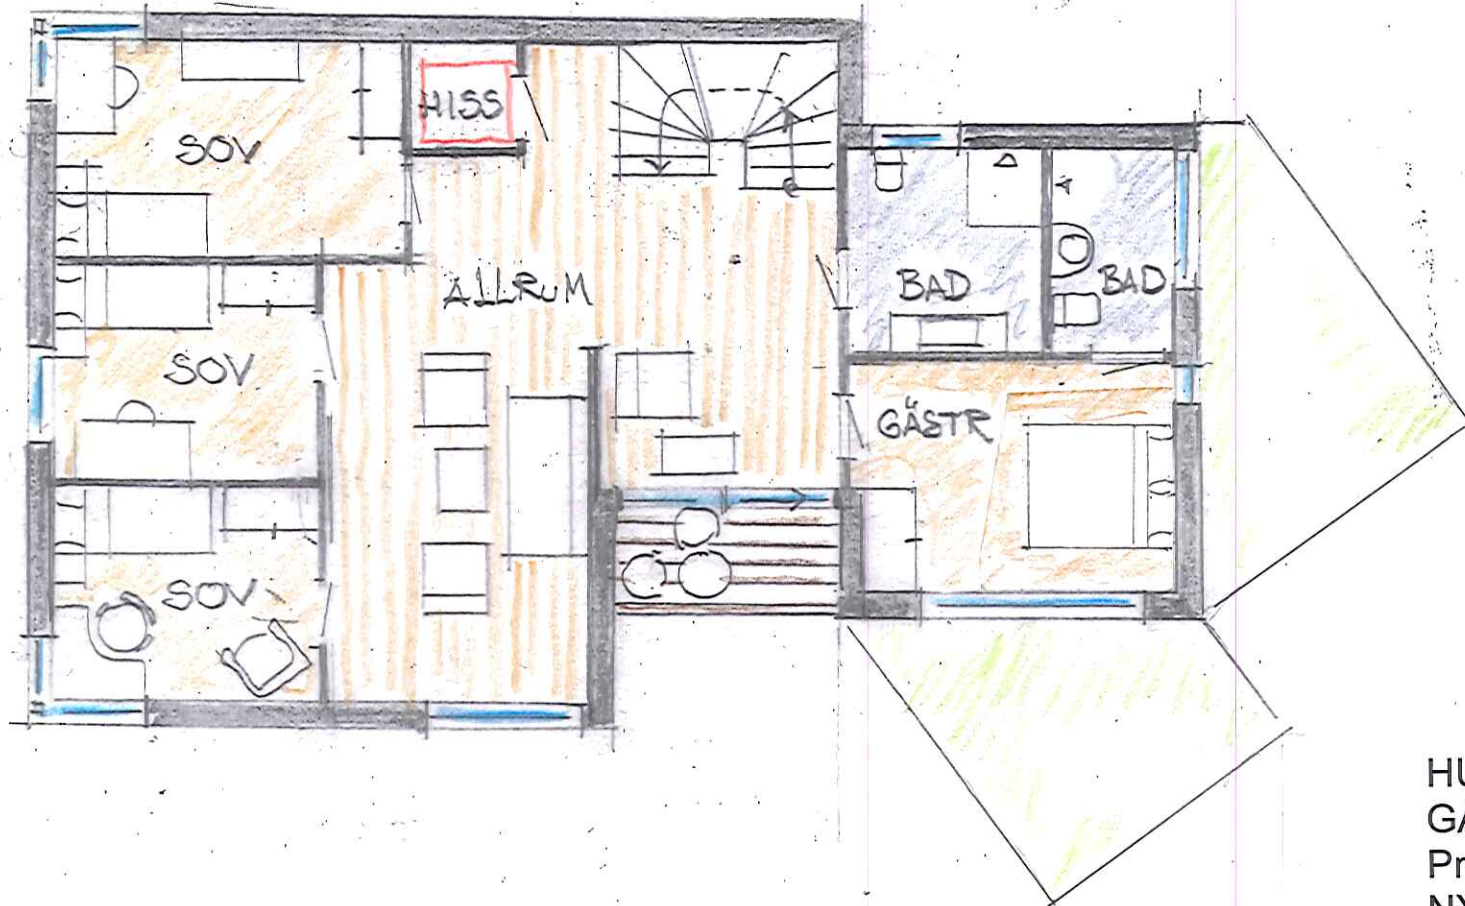

HUS A  
GÅRDA 33:12  
Prospect Hill  
NYBYGGNAD  
Plan ÖV  
Skala 1:100  
Tema Design Feb-2022

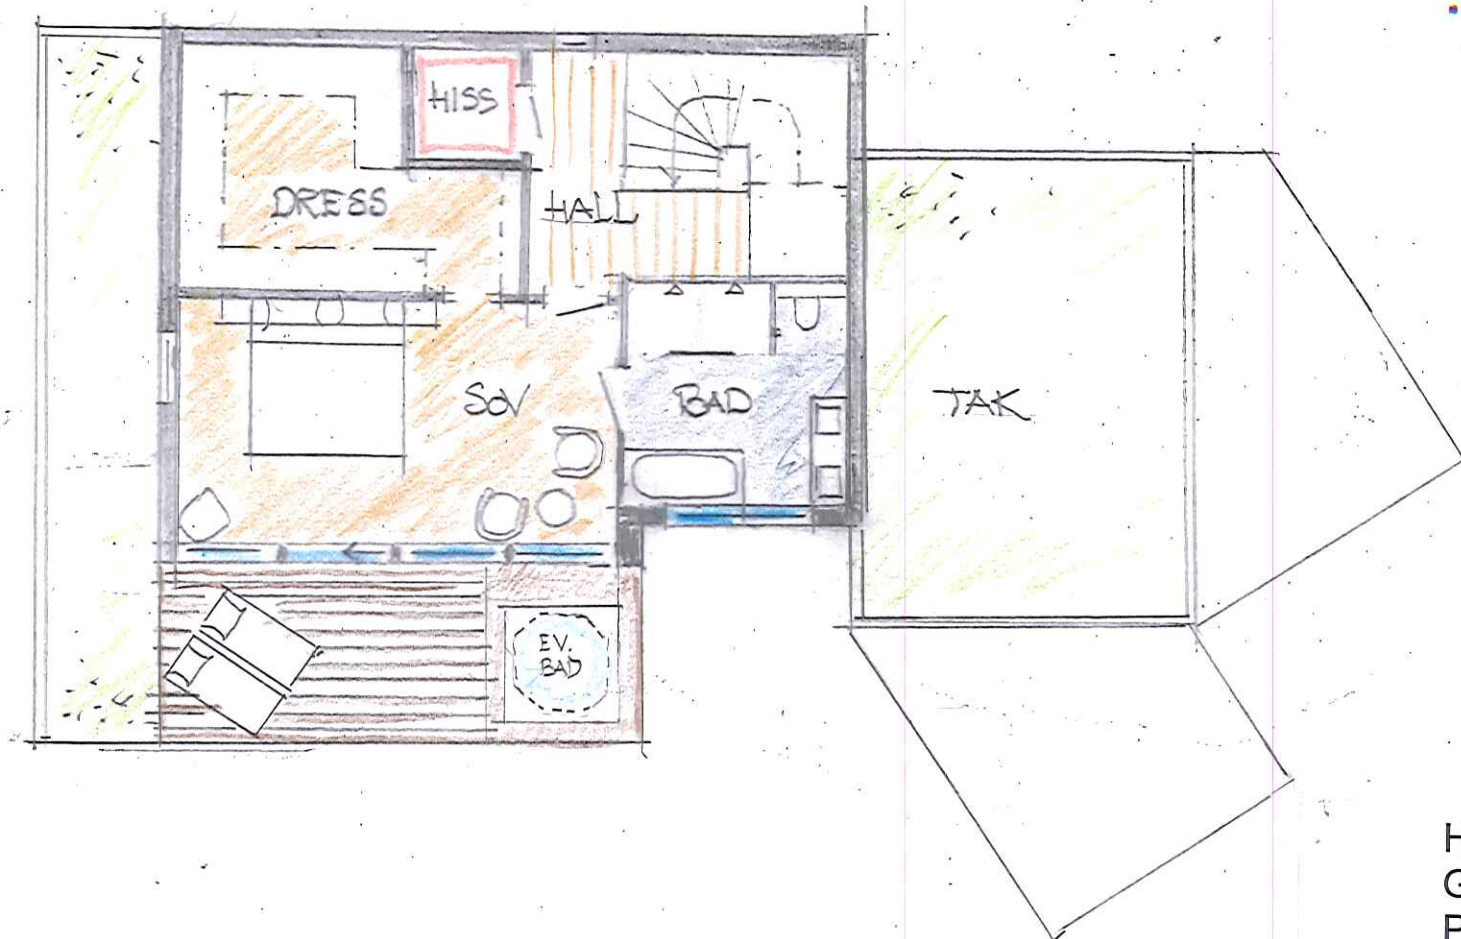

HUS A  
GÅRDA 33:12  
Prospect Hill  
NYBYGGNAD  
Plan penthouse  
Skala 1:100  
Tema Design Feb-2022