

HSB BRF SILVERSKATTEN

LÄGENHETS-RITNING

HUS A LGH 07 - plan 1


HUS A LGH 11 - plan 2

HUS A LGH 15 - plan 3

1rok

ca 28 kvm


LÄGENHETS-FÖRRÅD: ca 1 kvm
GENERELL RUMSHÖJD: 2500 mm
BRÖSTHÖJD FÖNSTER: 600 mm
(DÄR INGET ANNAT ANGES)

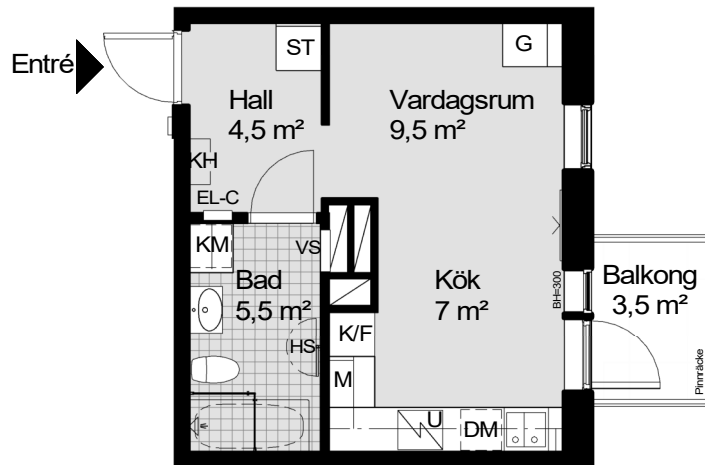

SKALA 1:100 (A4)



PLACERING I BYGGNAD

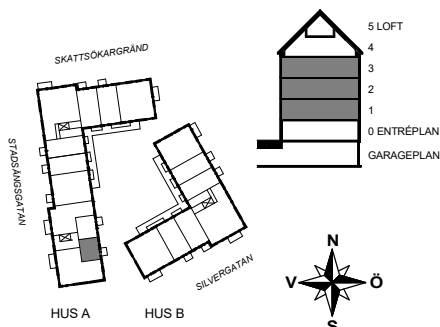

FÖRKLARINGAR

G	GARDEROB	H	HÖGSKÅP		PLATS FÖR BADKAR
L	LINNESKÅP	K/F	KYL/FRYS		PLATS FÖR KAPPHYLLA
ST	STÅDSKÅP	K	KYL		IT-SKÅP/EL-CENTRAL
DM	DISKMASKIN	F	FRYS		FÖRDELARSKÅP
	INDUKTIONSHÄLL	TM	TVÄTTMASKIN	KLK	KLÄDKAMMARE
U/M	UGN OCH MICRO I HÖGSKÅP	TT	TORKTUMLARE	HS	HANDDUKSSTANG
U	UGN UNDER HÄLL	KM	KOMBIMASKIN		FÖRSTÄRKT VÄGG FÖR VÄGGHÄNGD TV
M	MICRO I VÄGGSKÅP		VIKBAR DUSCH-VÄGG I GLAS	INKL	INKLÄDNAD AV INSTALLATIONER I TAK UK CA 2,3M
				SCHAKT	

MÄTTANGIVELSER SAMT INKLÄDNADER FÖR INSTALLATIONER ÄR UNGEFÄRLIGA. RÄTT TILL ÄNDRINGAR FÖRBEHÅLLES.
OBS! KVADRATMETER I RUMMEN ANGER INTE HELA BOSTADSYTAN.
LÄGENHETS-RITNINGAR FRAMTAGNA AV TENGBOM. DATUM 2019-10-08



HSB - där möjligheterna bor