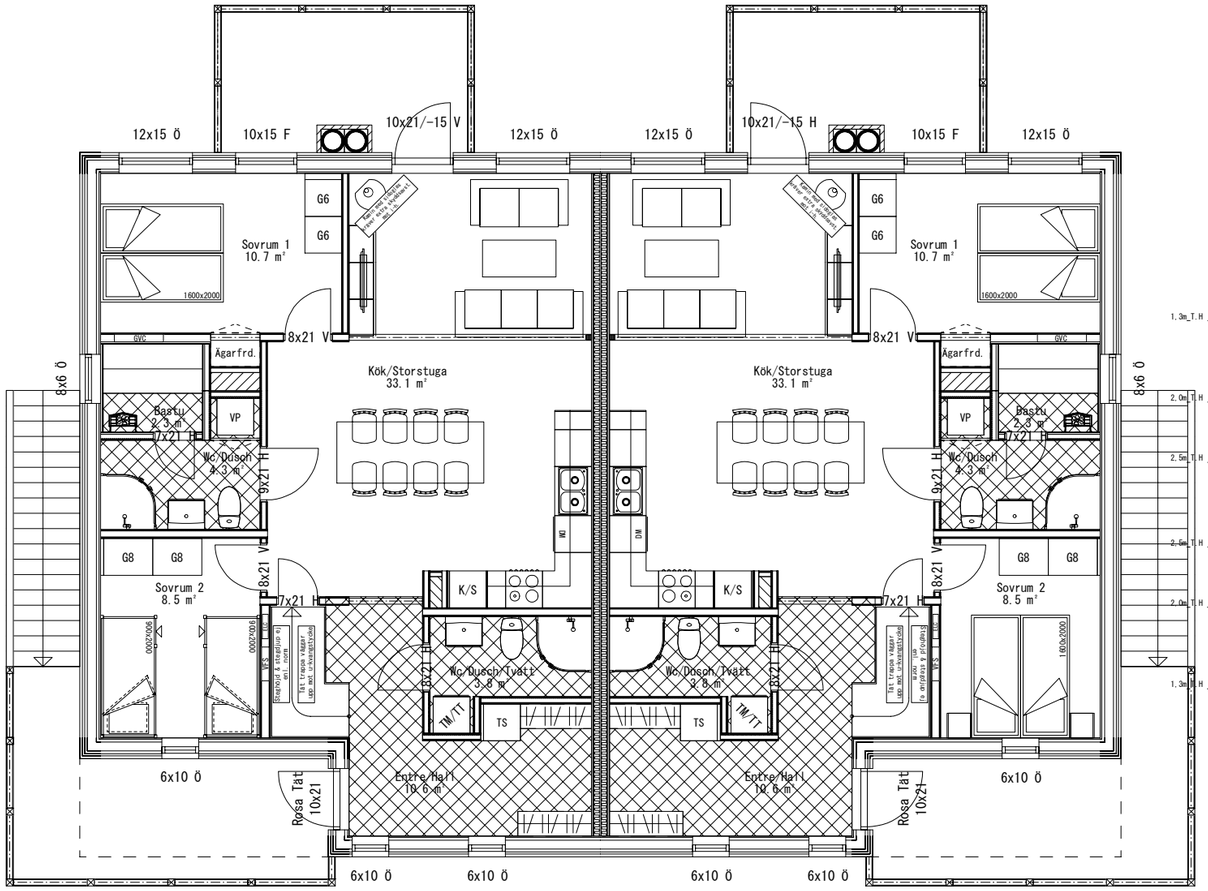

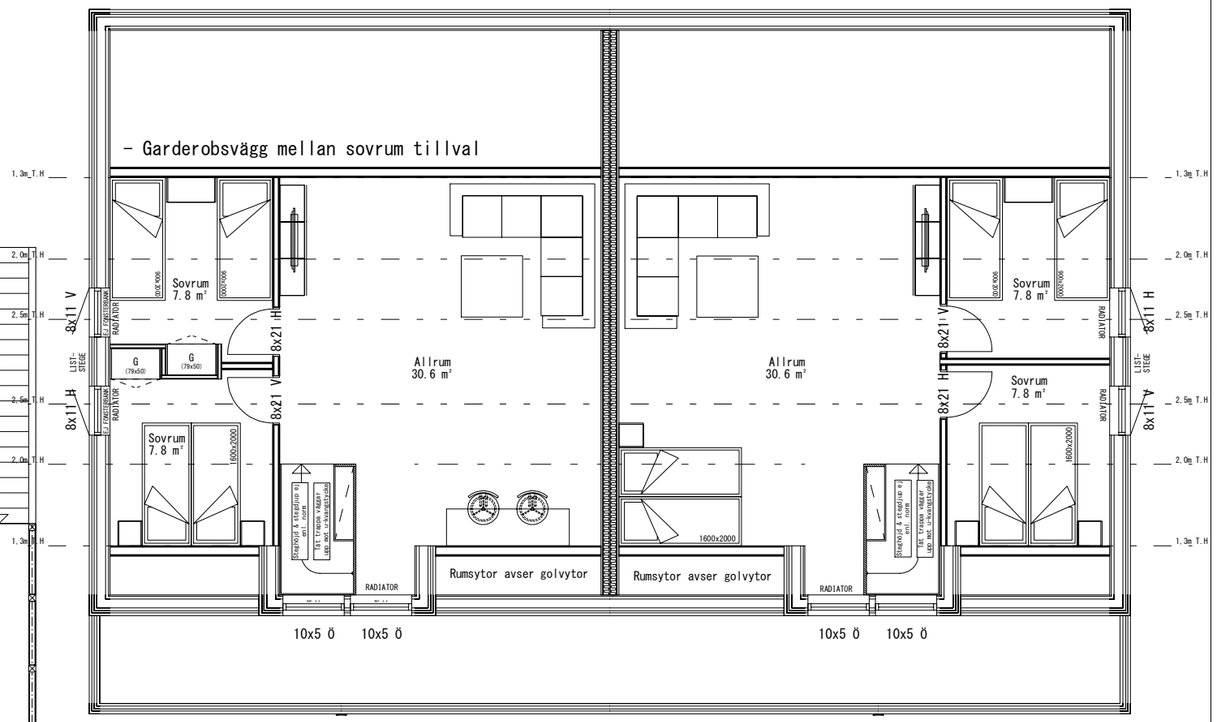

H	Div. enl. mail LN	Jacob	2020-07-10
G	Div. enl. mail/skiss LN	Jacob	2020-07-08
F	Stolpe tak/balkong avgår	Jacob	2020-05-04
E	Div. enl. mail/samtal BL	Jacob	2020-04-20
D	Djup entré vån. 2	Jacob	2020-04-03
C	Div. enl. mail	Jacob	2020-03-11
B	Ytor	Jacob	2020-03-04
A	Förråd under utv. trapp	Jacob	2020-03-03

OBS! gäller för skala 1:100

0 meter 1 2 3 4 5 6 7 8 meter

BET	ANT	ÄNDRINGEN AVSER	SIGN	DATUM

SKIDSTAHUS

RIT/KONSTR AV	GRANSK. AV	AVTALSNUMMER
Jacob		HW
RITAD DEN	2020-03-02	

C:\Users\Jacob\Desktop\Projekt\HovdebynEtapp5\Parh1502

Förslag till nybyggnad av fritidshus.
fast.
Kommun
Hovdebyn Etapp 5

Plan vån. 2 / Loft

SKALA 1: 100

UTSKRIVEN	RITNINGSNUMMER	BET
2020-07-10 11:08:35	502	H