
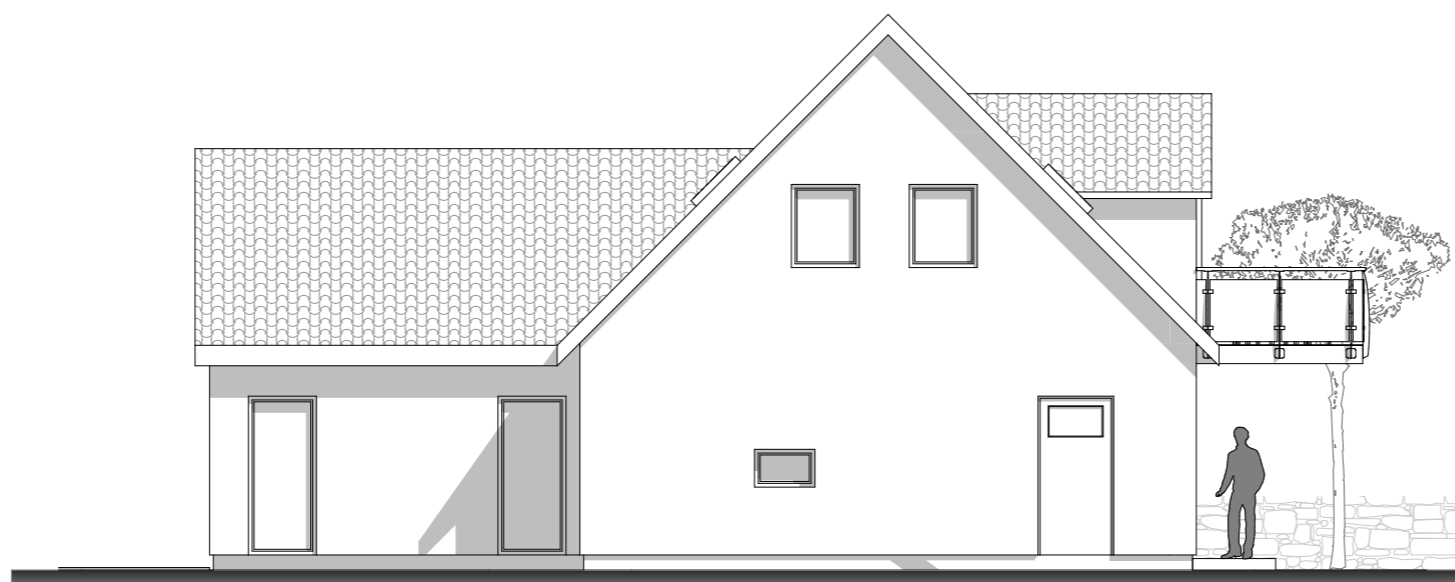


FÖRKLARINGAR

1. Vit putsad fasad
– Fönster, fönsterfoder utvändig kulör: Grå
2. Takpanna Polar
Kulör: Matt Tegelröd – NCS S3050-Y60R

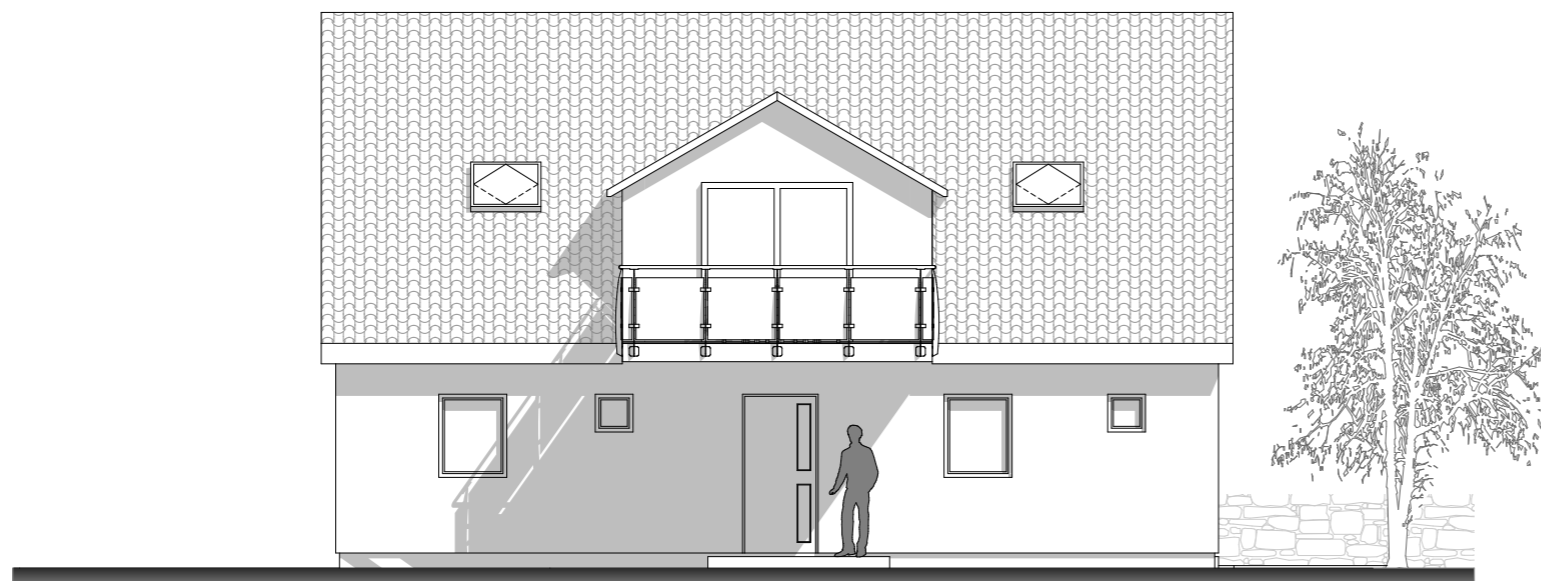

REG	ANT	REGISTRERINGEN AVSER	SIGN	DATUM
-----	-----	----------------------	------	-------

BYGGHANDLING

<input checked="" type="checkbox"/>	A	RELATIONSRIKA AB
-------------------------------------	---	------------------

HANDLÄGGARE	QK	KONTAKTPERSONER	www.relationsrika.com
DATUM	2020-03-09	Tel: 070-4340919	

TOFTA KROKSTÄDE 1:525, GOTLAND

FASADER		
SKALA	RITNINGSNAMN	REV.
A3-1:100	A-40.3-101	