


Dessa ritningar tillhör Trivselhus AB och är skyddade enligt upphovsrättslagen (URL). De får inte kopieras, spridas eller i övrigt ändras utan upphovsmannens medgivande.

## FÖRKLARINGSTEXT

### SYMBOLER OCH FÖRKORTNINGAR

- FÖRBEREDD FÖR REDOVISAD INREDNING
- AVLOPPSSTAM
- ⊗ KLINKER
- B0.9 = BRÖSTNINGSHÖJD
- CD = CENTRALDAMMSUGARE
- DM = DISKMASKIN
- EL.C. = EL-CENTRAL
- F = FASTA FÖNSTER, ÖVRIGA ÖPPNINGSBARA
- FH 38 = FÖRHÖJT VÄGG LIV 38 GRADER
- FM = FASADMÄTARSKÅP
- FSH = FÖRESLAGEN SOCKELHÖJD
- FV = FÖRVARING
- G = GARDEROB
- GVF = GOLVVÄRMEFÖRDELARE
- HS = HÖGSKÅP
- HT = HANDUKSTORK
- KB = KOMBIBEREDARE
- KFV = KÖKSFÖRVARING
- M.M. = MULTIMEDIASKÅP
- RÅ = RÅGLAS
- SG = SKJUTDÖRR FÖR GARDEROB
- SKD = SKJUTDÖRR
- SKF = DÖRR TILL KÖKSFÖRVARING
- ST = STÄDSKÅP
- TF = TAKFÖNSTER
- TG = TOMTGRÄNS
- TM = TVÄTTMASKIN
- TP = TVÄTTPELARE (TM+TT)
- TS = TORKSKÅP
- TT = TORKTUMLARE
- U/M = UGN/MICRO
- VM = VATTENMÄTARE
- VP = VÄRMEPUMP
- VUK = VATTENUTKASTARE
- VVB = VARMVATTENBEREDARE
- ÖK = ÖPPNINGSKARM
- ÖS = ÖPPEN SPIS

**BETRÄFFANDE OMFATTNING SE GÄLLANDE LEVERANSDEKLARATION.**

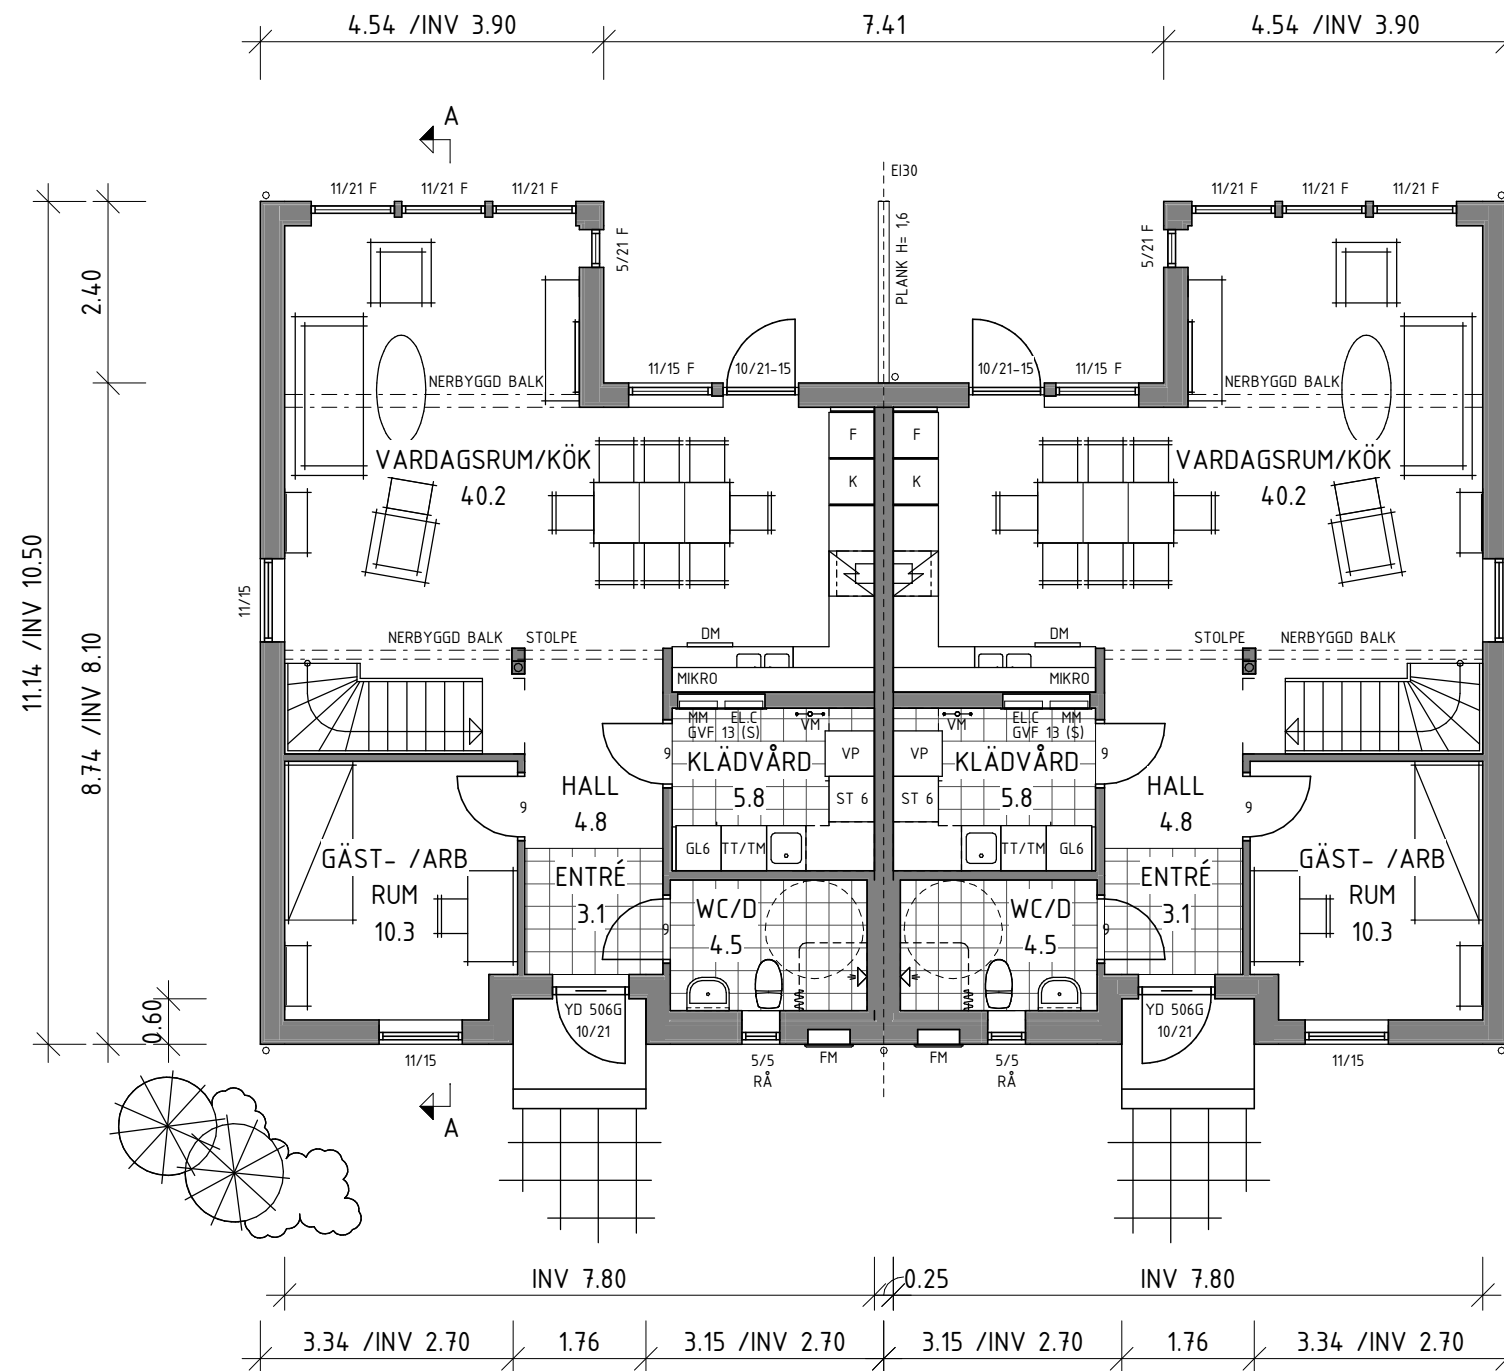

### ENTRÉPLAN

BOAREA /LGH 71.1 m<sup>2</sup>  
BYGGNADSAREA 166.0 m<sup>2</sup>

ENKLARE KONSTRUKTIONSFÖRÄNDRINGAR KAN FÖREKOMMA EFTER PROJEKTERING.


EV. LEDNINGSSCHAKT OCH TRUMMOR FÖR VENTILATION OCH AVLOPP ÄR EJ REDOVISADE. FÖRLÄGGNING FRAMGÅR AV INSTALLATIONS-RITNING.



A3 420 x 297mm


SÄLJARE CHARLOTTA SABEL		SÄLJKONTOR STOCKHOLM		REV	DATUM	ÄNDRINGEN AVSER		SIGN
				TRIVSELHUS AB 570 10 Korsberga Tel 0383-208 00 info@trivselhus.se www.trivselhus.se				
				FASTIGHET SÖDERBY PARK SALEMS KOMMUN				
SIGN LF				SYSTEM Zi 240		HUSMODELL LAXVIKEN P-SPEC		
DATUM 2014-07-02		SKALA 1 : 100		PROJEKTNUMMER P60303	OBJEKTNUMMER O111190	AVTALSNUMMER .		RITNING ENTRÉPLAN
								NR. A01

Dessa ritningar tillhör Trivselhus AB och är skyddade enligt upphovsrättslagen (URL). De får inte kopieras, spridas eller i övrigt ändras utan upphovsmannens medgivande.

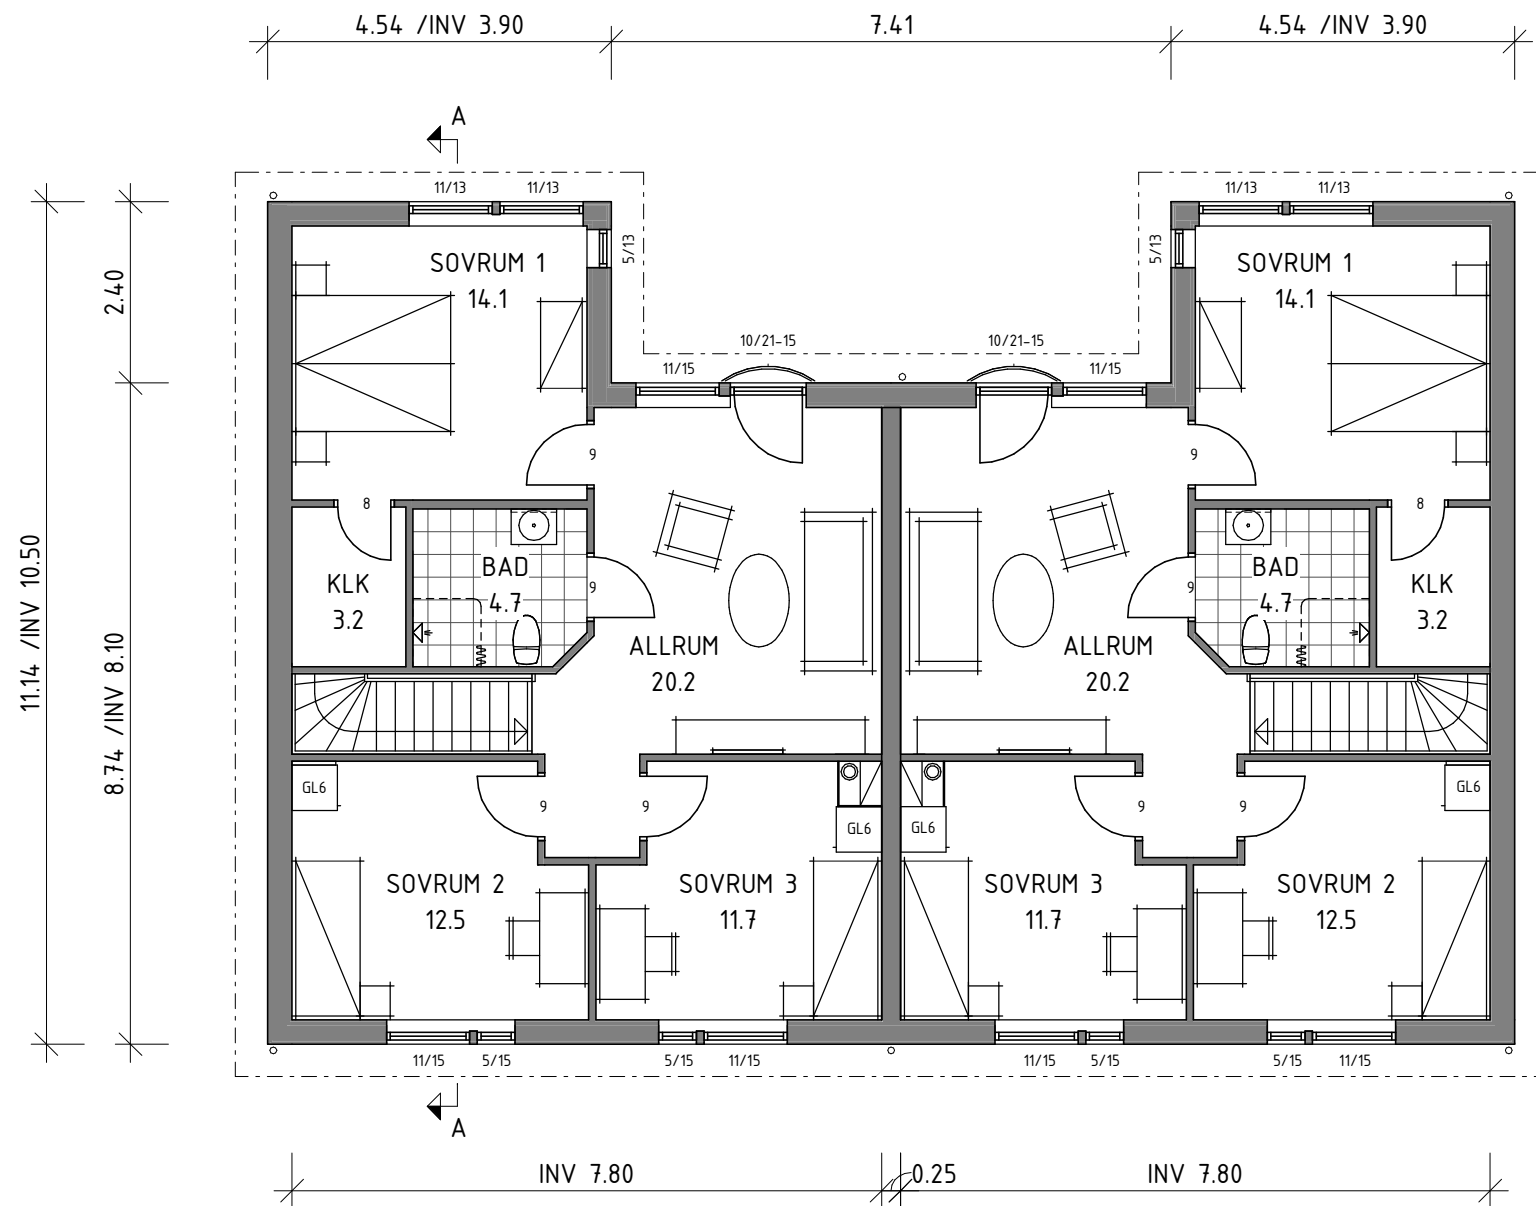

### ÖVERPLAN

BOAREA /LGH 72.5 m<sup>2</sup>  
ÖPPN I BJÄLKLAG /LGH 3.4 m<sup>2</sup>

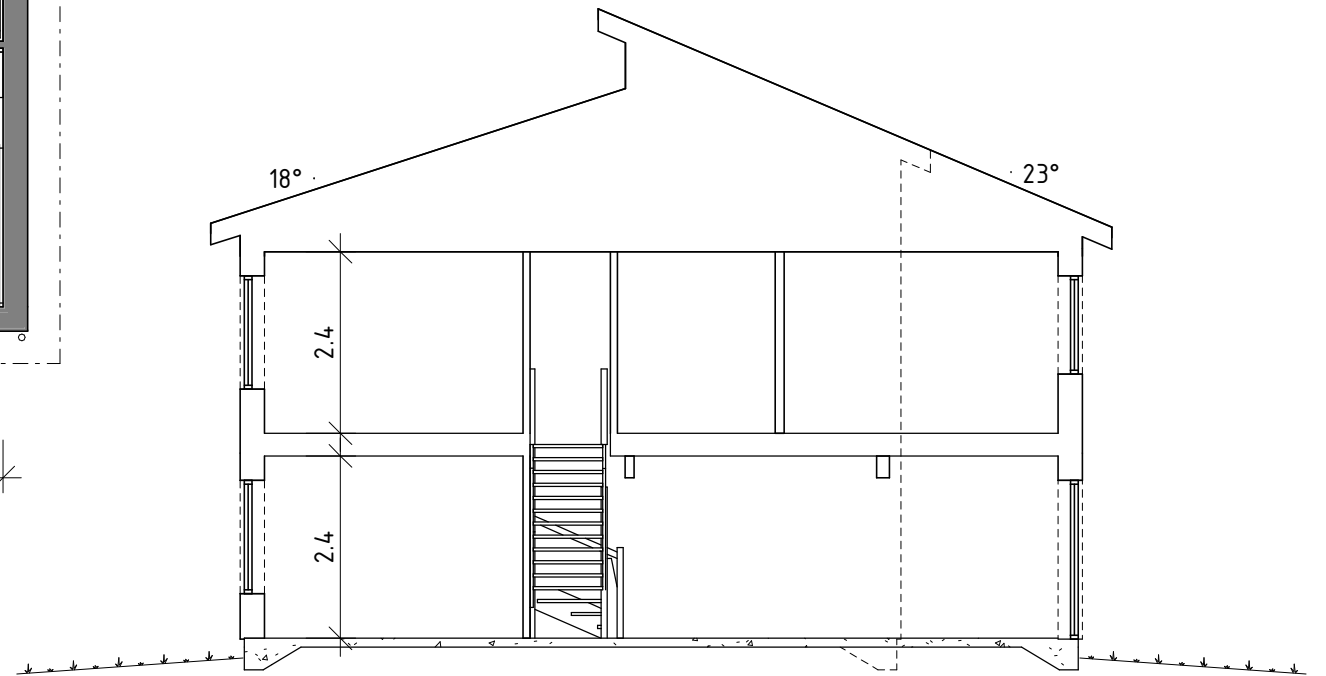


SEKTION A-A





ENKLARE KONSTRUKTIONSFÖRÄNDRINGAR KAN FÖREKOMMA EFTER PROJEKTERING.

EV. LEDNINGSSCHAKT OCH TRUMMOR FÖR VENTILATION OCH AVLOPP ÄR EJ REDOVISADE. FÖRLÄGGNING FRAMGÅR AV INSTALLATIONS-RITNING.

SÄLJARE CHARLOTTA SABEL		SÄLJKONTOR STOCKHOLM		REV	DATUM	ÄNDRINGEN AVSER		SIGN
 <b>TRIVSELHUS</b> 570 10 Korsberga Tel 0383-208 00 info@trivselhus.se www.trivselhus.se				FASTIGHET				
				SÖDERBY PARK SALEMS KOMMUN				
				NAMN				
				FLEXHOUSE MIKAEL ROSENBERG				
SIGN	SYSTEM	HUSMODELL						
LF	Zi 240	LAXVIKEN P-SPEC						
DATUM	SKALA	PROJEKTNUMMER	OBJEKTNUMMER	AVTALSNUMMER	RITNING			NR.
2014-07-02	1 : 100	P60303	O111190	.	ÖVERPLAN, SEKTION			A02

A3 420 x 297mm


Dessa ritningar tillhör Trivselhus AB och är skyddade enligt upphovsrättslagen (URL).  
 De får inte kopieras, spridas eller i övrigt ändras utan upphovsmannens medgivande.

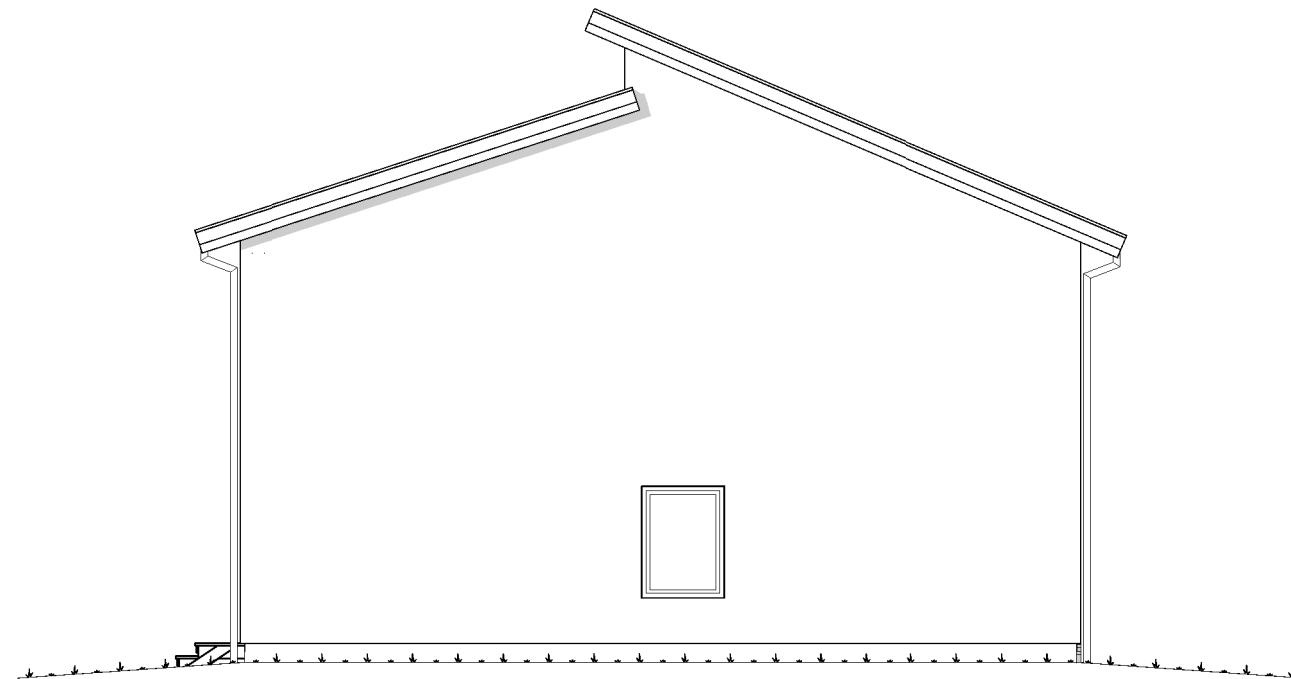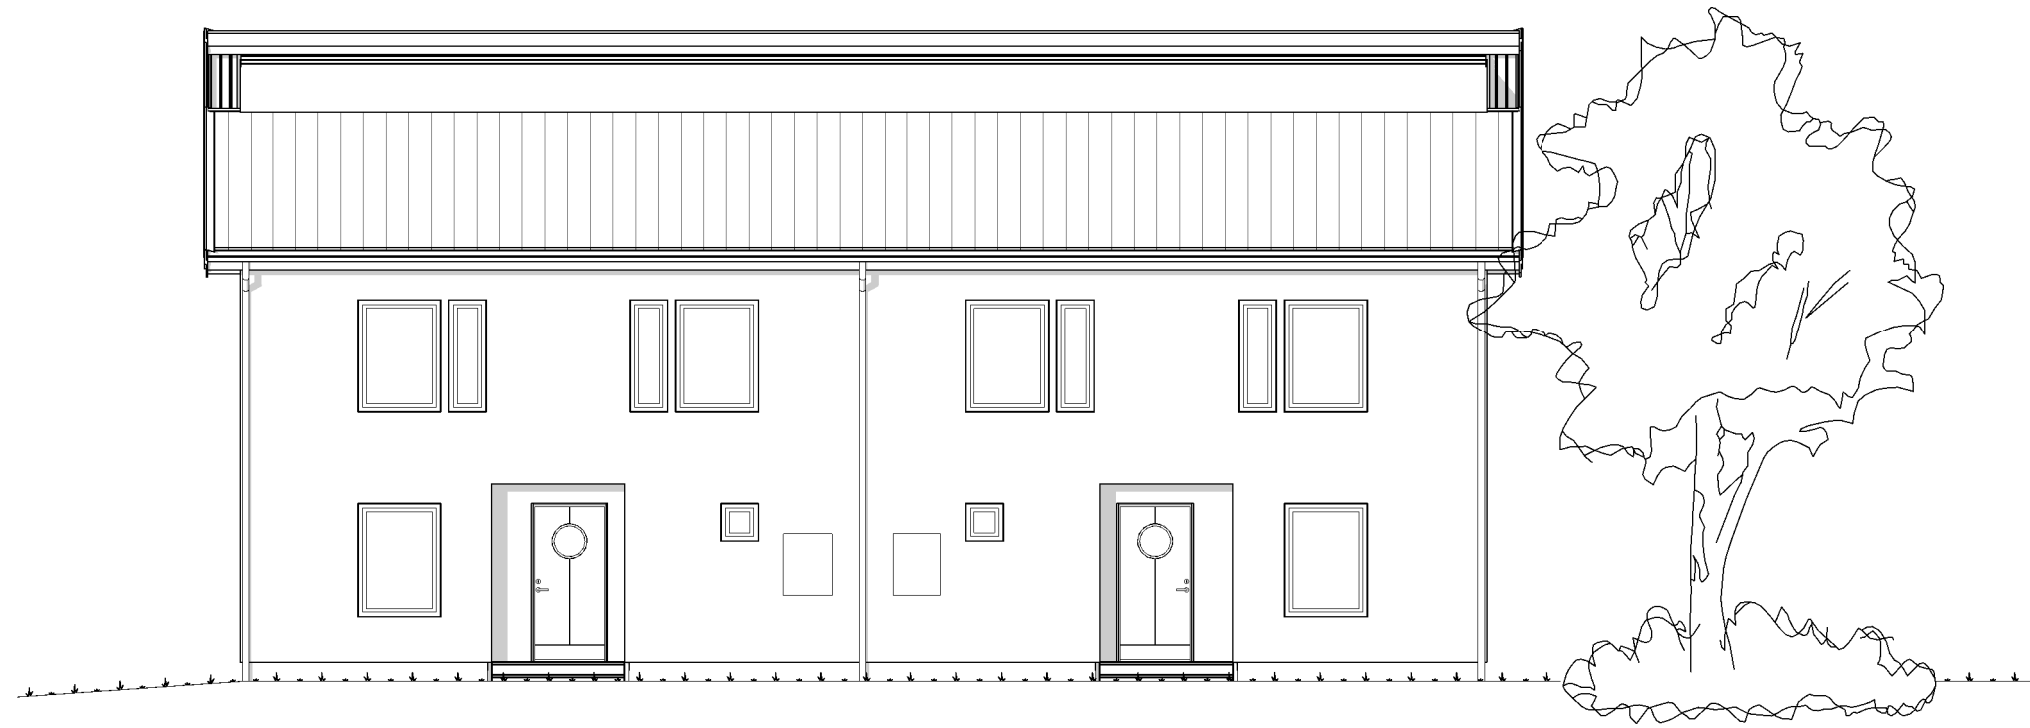


——— BLIVANDE MARK  
 - - - BEFINTLIG MARK  
 · · · GATA




A3 420 x 297mm

SÄLJARE CHARLOTTA SABEL		SÄLJKONTOR STOCKHOLM		REV	DATUM	ÄNDRINGEN AVSER		SIGN
 TRIVSELHUS AB 570 10 Korsberga Tel 0383-208 00 info@trivselhus.se www.trivselhus.se				FASTIGHET				
				SÖDERBY PARK SALEMS KOMMUN				
				NAMN				
				FLEXHOUSE MIKAEL ROSENBERG				
SIGN	SYSTEM	HUSMODELL						
LF	Zi 240	LAXVIKEN P-SPEC						
DATUM	SKALA	PROJEKTNUMMER	OBJEKTNUMMER	AVTALSNUMMER	RITNING			NR.
2014-07-02	1 : 100	P60303	O111190	.	FASAD 1			A03


Dessa ritningar tillhör Trivselhus AB och är skyddade enligt upphovsrättslagen (URL).  
 De får inte kopieras, spridas eller i övrigt ändras utan upphovsmannens medgivande.

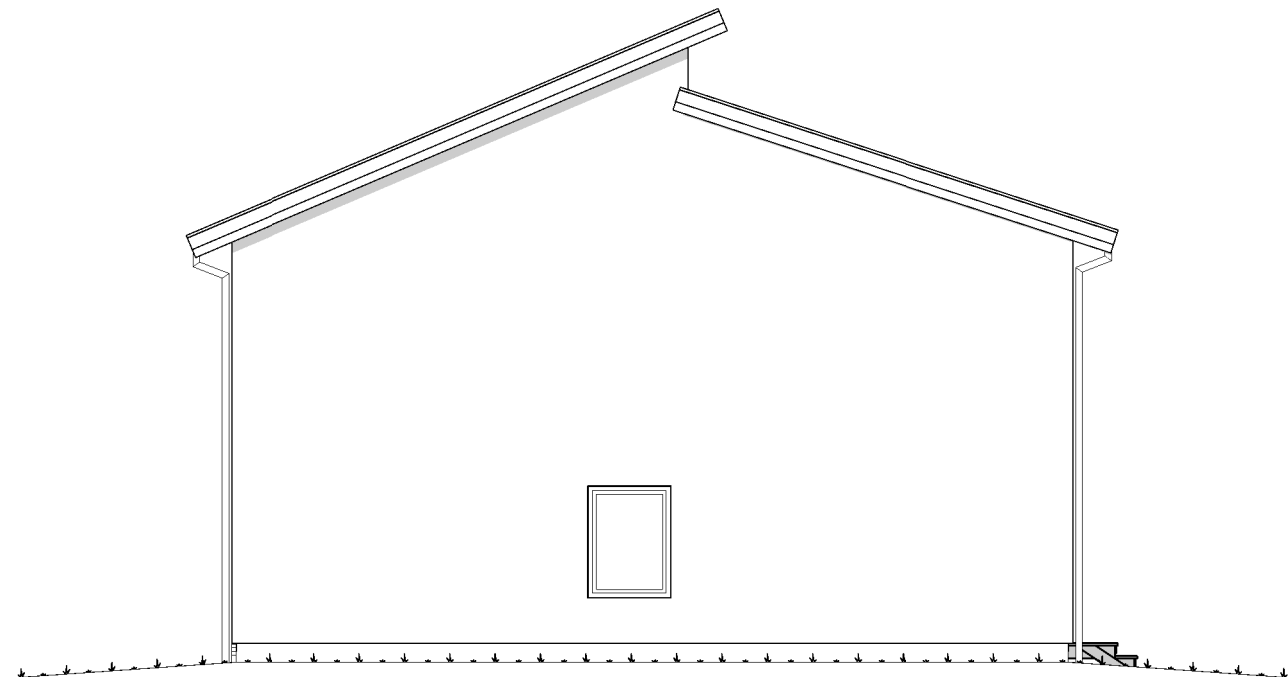

————— BLIVANDE MARK  
 - - - - - BEFINTLIG MARK  
 - · - · - GATA

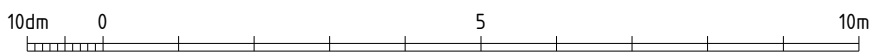

A3 420 x 297mm

SÄLJARE CHARLOTTA SABEL		SÄLJKONTOR STOCKHOLM		REV	DATUM	ÄNDRINGEN AVSER		SIGN
 <b>TRIVSELHUS AB</b> 570 10 Korsberga Tel 0383-208 00 info@trivselhus.se www.trivselhus.se				FASTIGHET				
				SÖDERBY PARK SALEMS KOMMUN				
				NAMN				
				FLEXHOUSE MIKAEL ROSENBERG				
SIGN	SYSTEM	HUSMODELL						
LF	Zi 240	LAXVIKEN P-SPEC						
DATUM	SKALA	PROJEKTNUMMER	OBJEKTNUMMER	AVTALSNUMMER	RITNING		NR.	
2014-07-02	1 : 100	P60303	O111190	.	FASAD 2		A04	