


Dessa ritningar tillhör Trivselhus AB och är skyddade enligt upphovsrättslagen (URL). De får inte kopieras, spridas eller i övrigt ändras utan upphovsmannens medgivande.

FÖRKLARINGSTEXT

SYMBOLER OCH FÖRKORTNINGAR

- FÖRBEREDD FÖR REDOVISAD INREDNING
- AVLOPPSSTAM
- ▨ KLINKER
- B0.9 = BRÖSTNINGSHÖJD
- CD = CENTRALDAMMSUGARE
- DM = DISKMASKIN
- EL.C. = EL-CENTRAL
- F = FASTA FÖNSTER, ÖVRIGA ÖPPNINGSBARA
- FH 38 = FÖRHÖJT VÄGGLIV 38 GRADER
- FM = FASADMÄTARSKÅP
- FSH = FÖRESLAGEN SOCKELHÖJD
- FV = FÖRVARING
- G = GARDEROB
- GVF = GOLVVÄRMEFÖRDELARE
- HS = HÖGSKÅP
- HT = HANDUKSTORK
- KB = KOMBIBEREDARE
- KFV = KÖKSFÖRVARING
- M.M. = MULTIMEDIASKÅP
- RÅ = RÅGLAS
- SG = SKJUTDÖRR FÖR GARDEROB
- SKD = SKJUTDÖRR
- SKF = DÖRR TILL KÖKSFÖRVARING
- ST = STÅDSKÅP
- TF = TAKFÖNSTER
- TG = TOMTGRÄNS
- TM = TVÄTTMASKIN
- TP = TVÄTTPELARE (TM+TT)
- TS = TORKSKÅP
- TT = TORKTUMLARE
- U/M = UGN/MICRO
- VM = VATTENMÄTARE
- VP = VÄRMEPUMP
- VUK = VATTENUTKASTARE
- VVB = VARMVATTENBEREDARE
- ÖK = ÖPPNINGSKARM
- ÖS = ÖPPEN SPIS

BETRÄFFANDE OMFATTNING SE GÄLLANDE LEVERANSDEKLARATION.

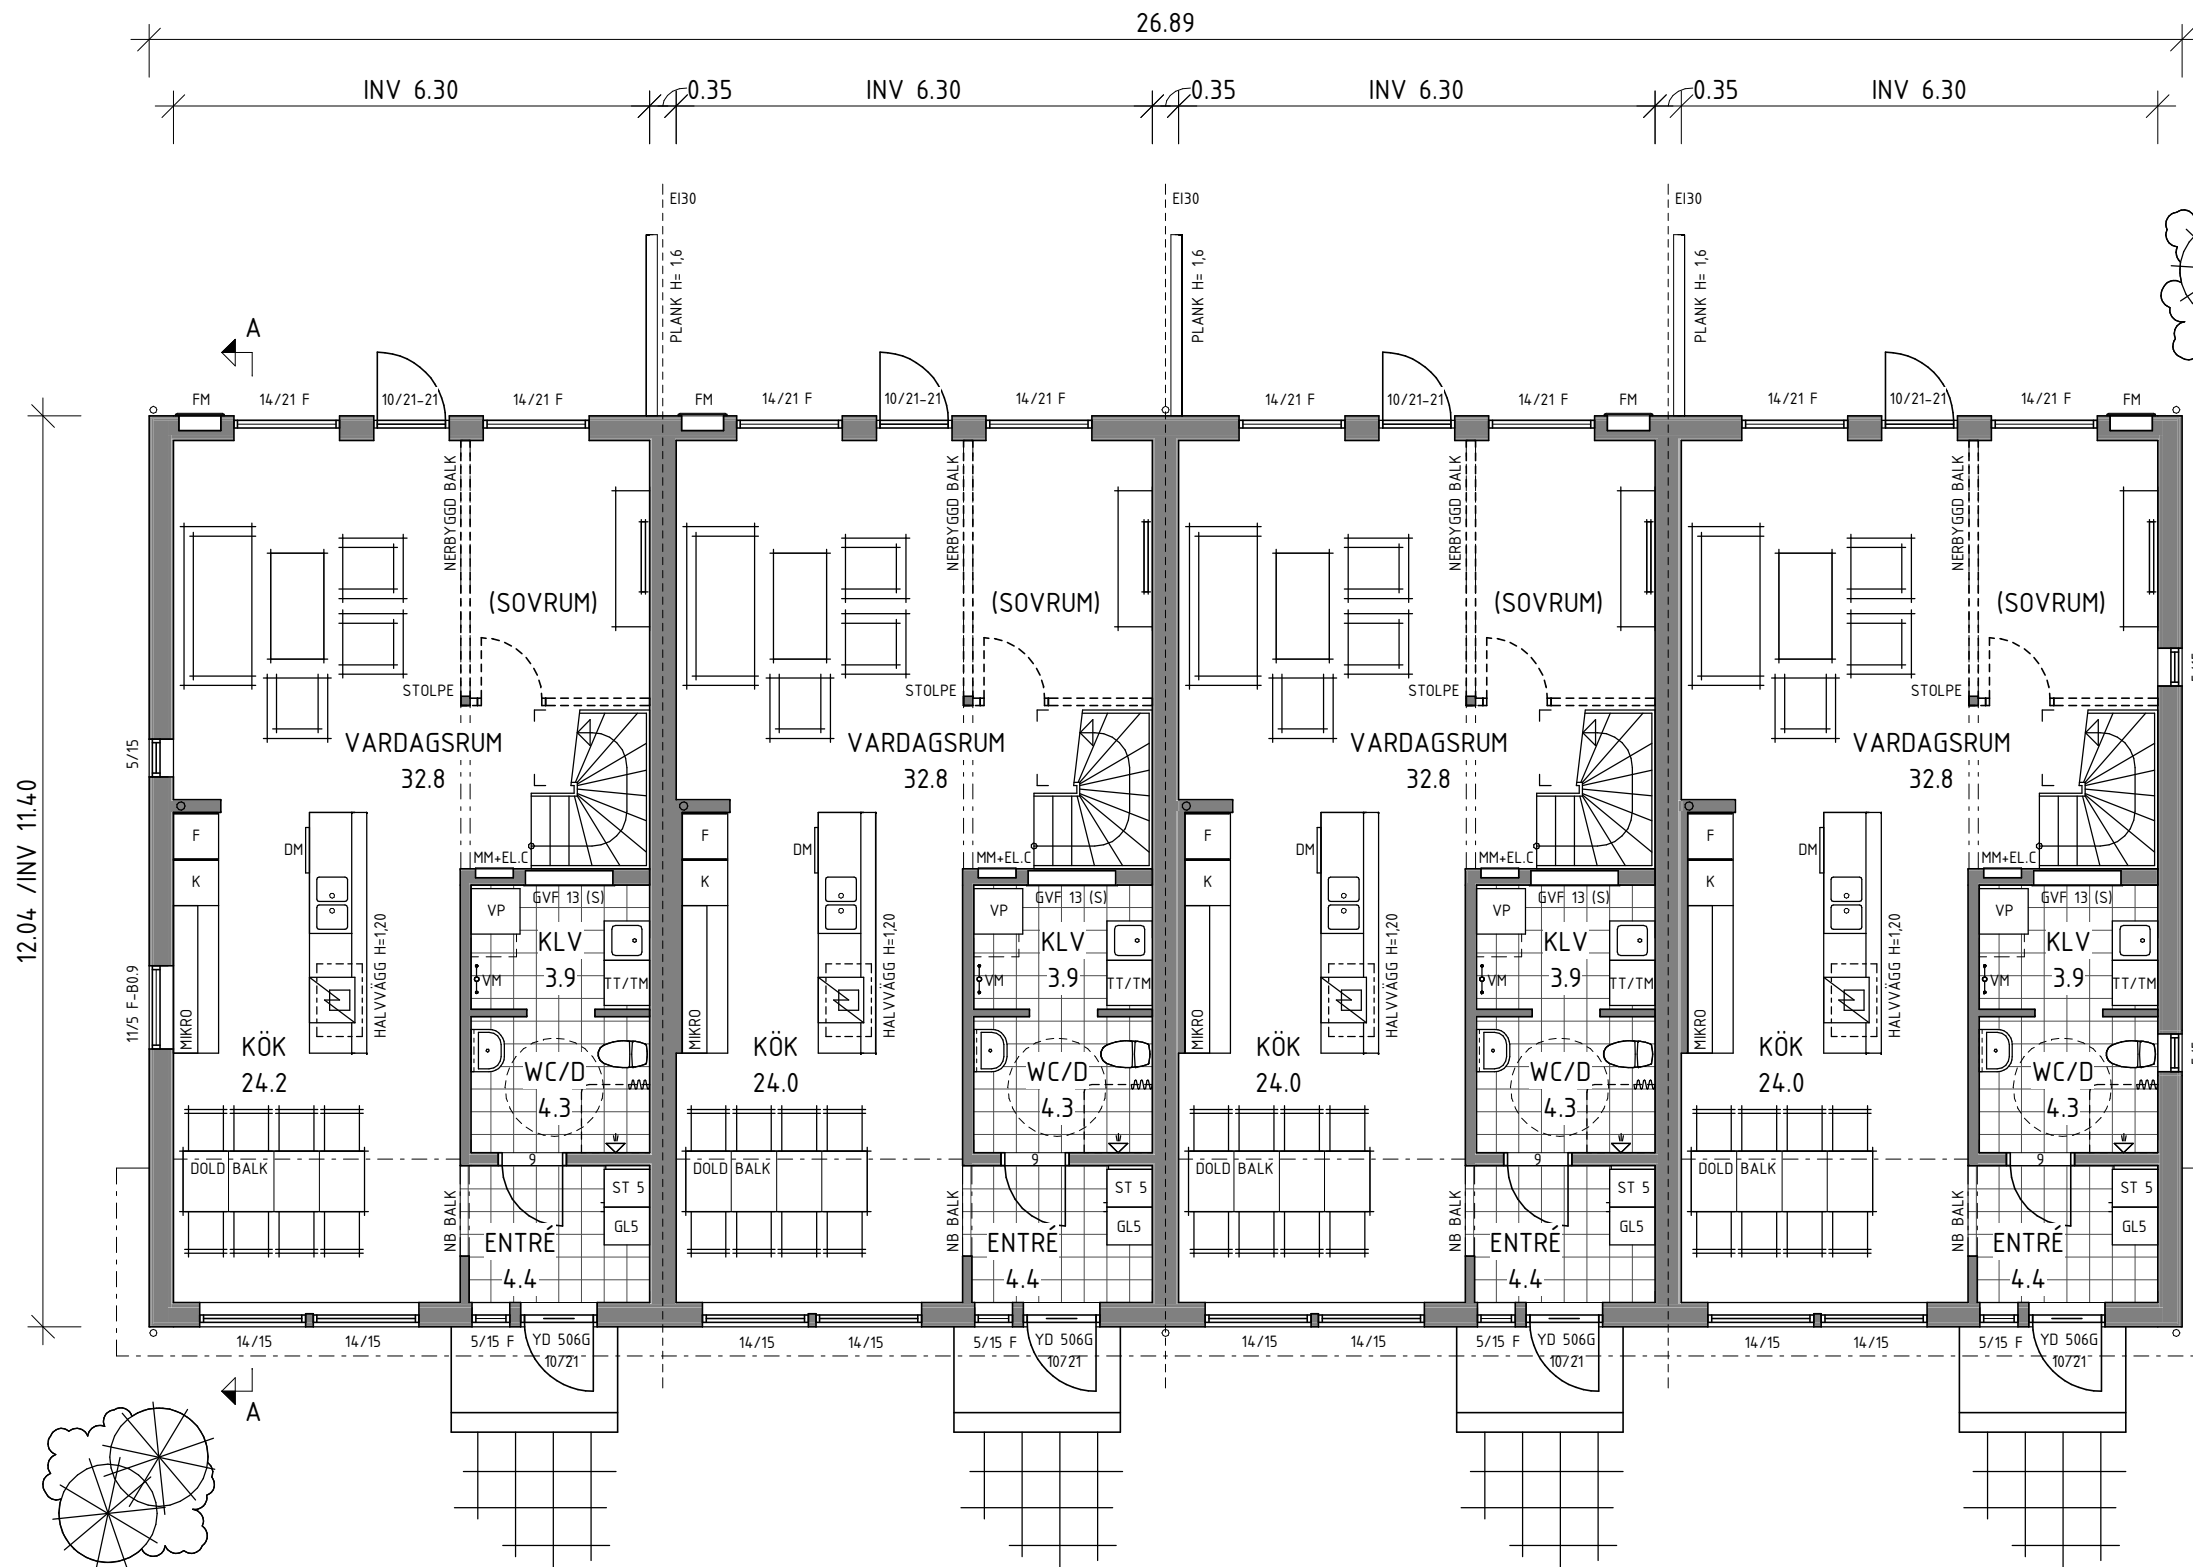


ENTRÉPLAN

BOAREA /LGH 71.8 m²
BYGGNADSAREA 323.9 m²


ENKLARE KONSTRUKTIONSFÖRÄNDRINGAR KAN FÖREKOMMA EFTER PROJEKTERING.

EV. LEDNINGSSCHAKT OCH TRUMMOR FÖR VENTILATION OCH AVLOPP ÄR EJ REDOVISADE. FÖRLÄGGNING FRAMGÅR AV INSTALLATIONSRTNING.

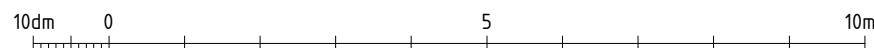


SÄLJARE CHARLOTTA SABEL	SÄLJKONTOR STOCKHOLM	REV	DATUM	ÄNDRINGEN AVSER	SIGN
		FASTIGHET			
		SÖDERBY PARK SALEMS KOMMUN			
TRIVSELHUS AB 570 10 Korsberga Tel 0383-208 00 info@trivselhus.se www.trivselhus.se		NAMN			
		FLEXHOUSE MIKAEL ROSENBERG			
SIGN LF	SYSTEM Zi 240	HUSMODELL NORRVIKEN	RITNING		NR.
DATUM 2014-07-02	SKALA 1 : 100	PROJEKTNUMMER P60303	OBJEKTNUMMER O111180	AVTALSNUMMER	ENTRÉPLAN A01

Dessa ritningar tillhör Trivselhus AB och är skyddade enligt upphovsrättslagen (URL).
 De får inte kopieras, spridas eller i övrigt ändras utan upphovsmännens medgivande.

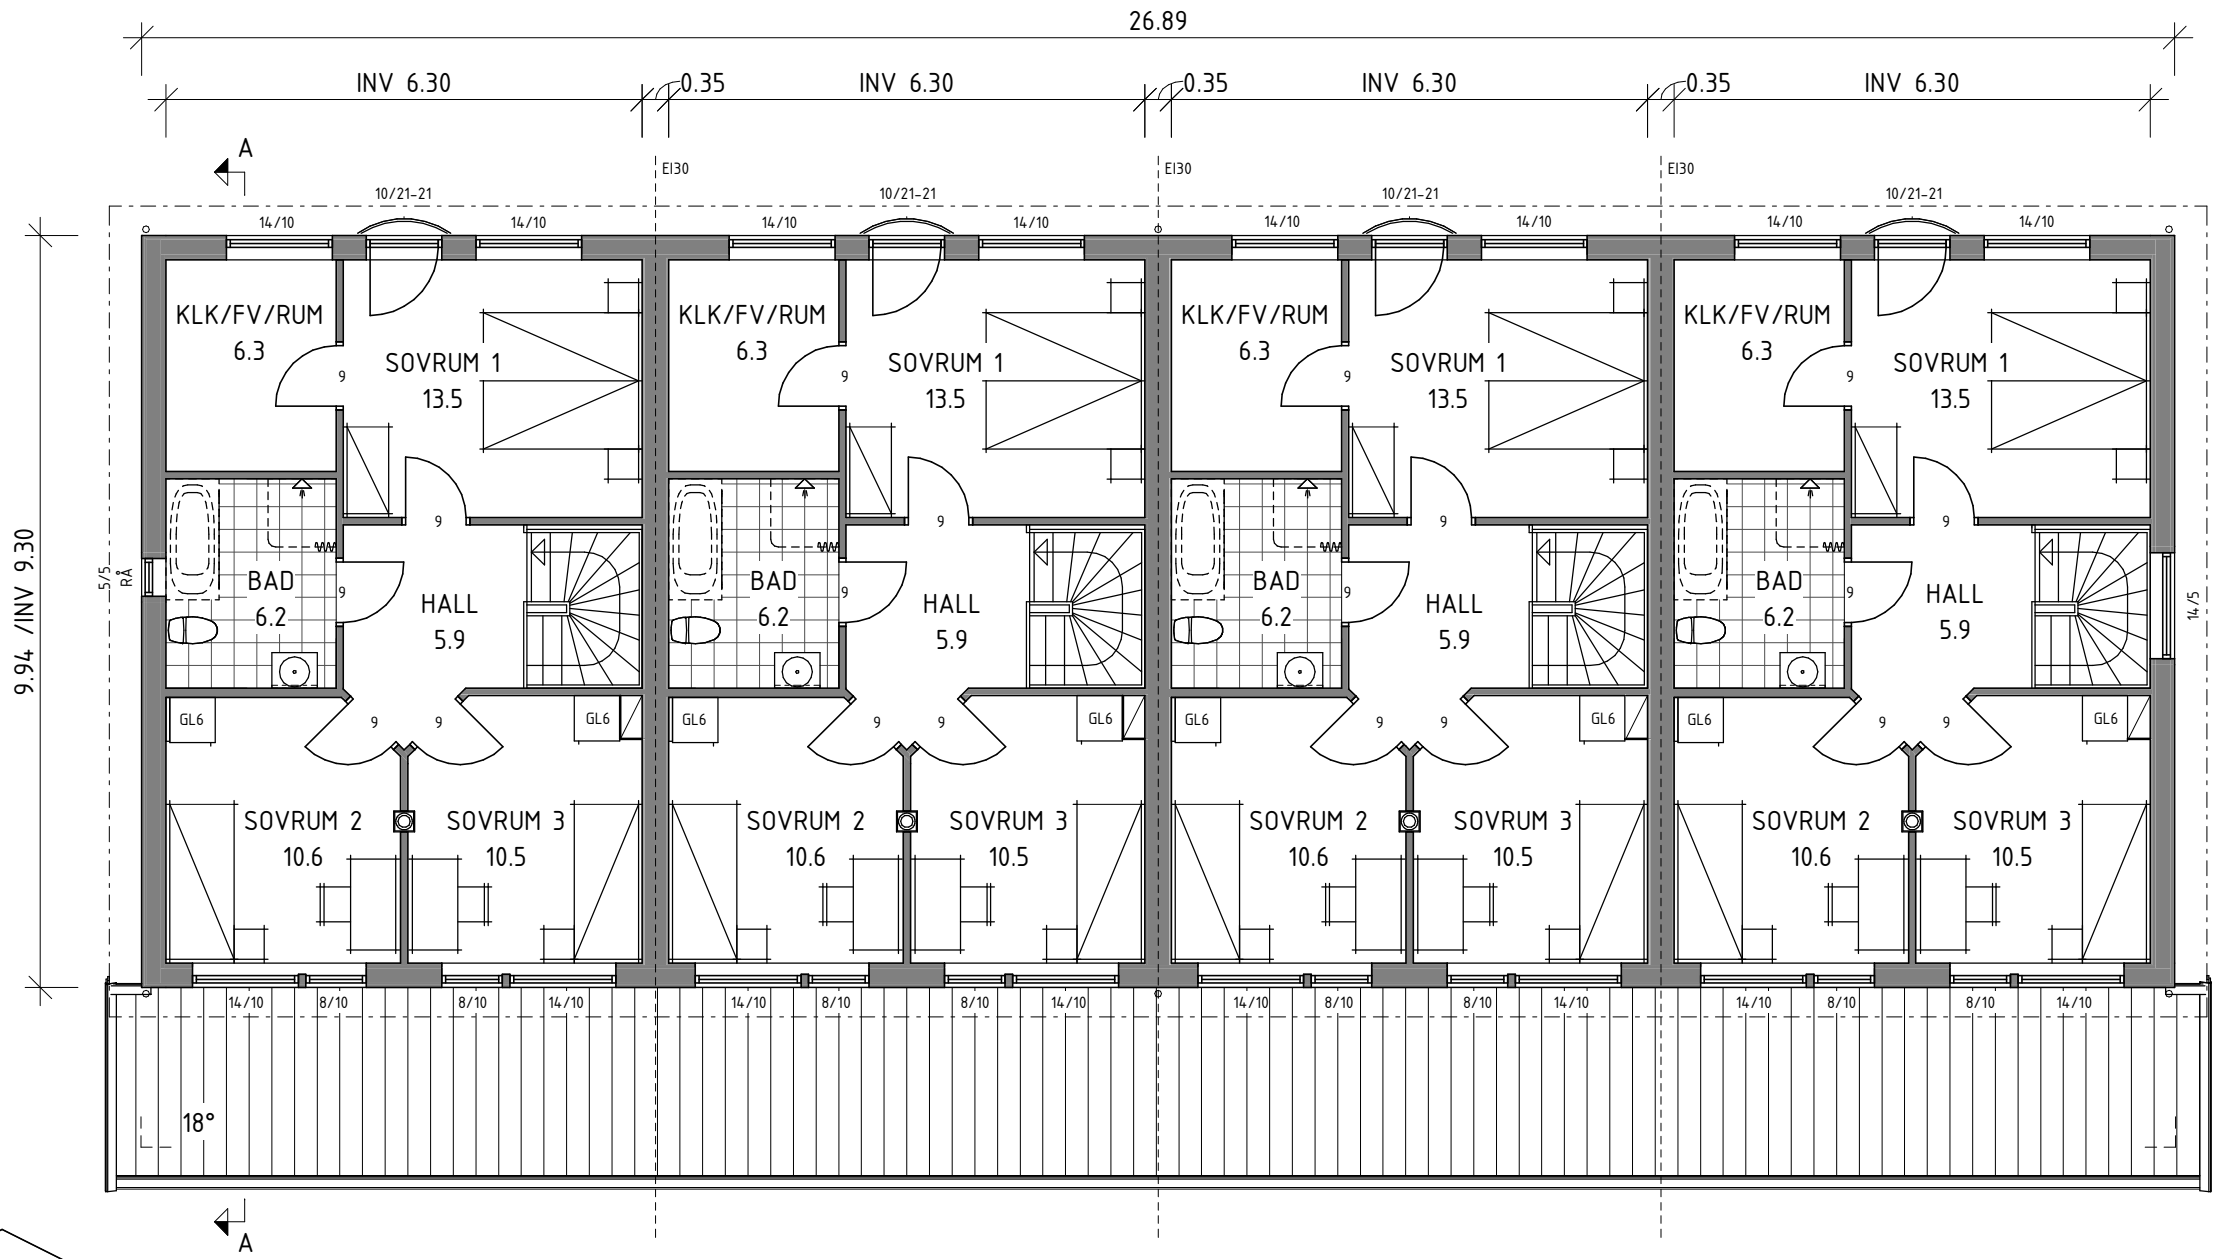

ÖVERPLAN

BOAREA /LGH 58.6 m²
 ÖPPN I BJÄLKLAG /LGH 3.3 m²

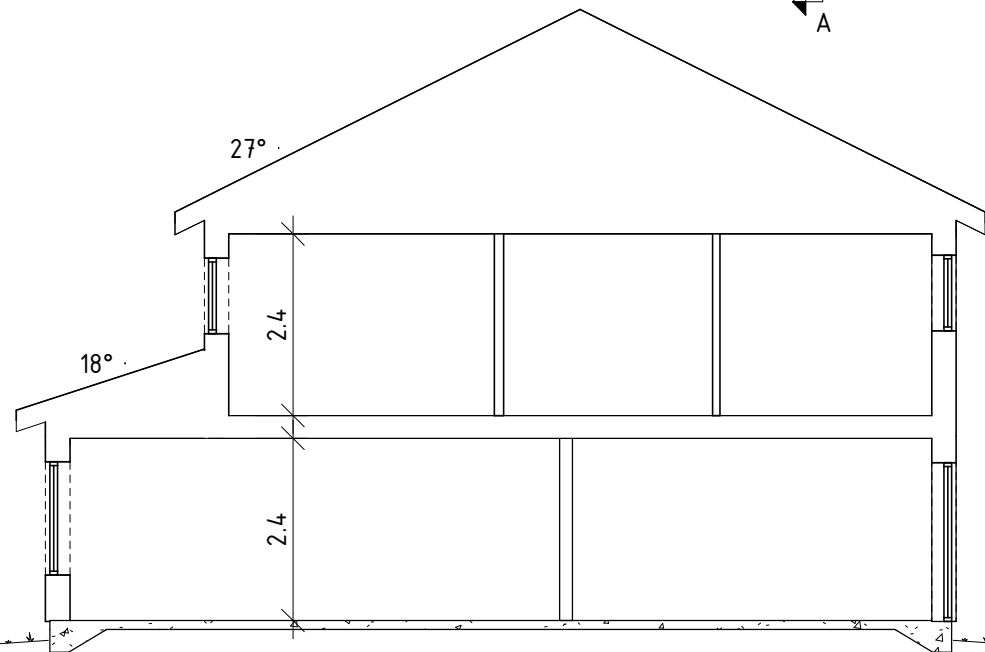

SEKTION A-A





ENKLARE KONSTRUKTIONSFÖRÄNDRINGAR KAN FÖREKOMMA EFTER PROJEKTERING.

EV. LEDNINGSSCHAKT OCH TRUMMOR FÖR VENTILATION OCH AVLOPP ÄR EJ REDOVISADE.
 FÖRLÄGGNING FRAMGÅR AV INSTALLATIONS-RITNING.

SÄLJARE CHARLOTTA SABEL		SÄLJKONTOR STOCKHOLM		REV	DATUM	ÄNDRINGEN AVSER		SIGN
TRIVSELHUS AB 570 10 Korsberga Tel 0383-208 00 info@trivselhus.se www.trivselhus.se				FASTIGHET				
				SÖDERBY PARK SALEMS KOMMUN				
SIGN LF				SYSTEM Zi 240		NAMN		
DATUM 2014-07-02				SKALA 1 : 100		FLEXHOUSE MIKAEL ROSENBERG		
PROJEKTNUMMER P60303		OBJEKTNUMMER O111180		AVTALSNUMMER		RITNING		NR.
ÖVERPLAN, SEKTION						A02		

A3 420 x 297mm


Dessa ritningar tillhör Trivselhus AB och är skyddade enligt upphovsrättslagen (URL).
 De får inte kopieras, spridas eller i övrigt ändras utan upphovsmannens medgivande.

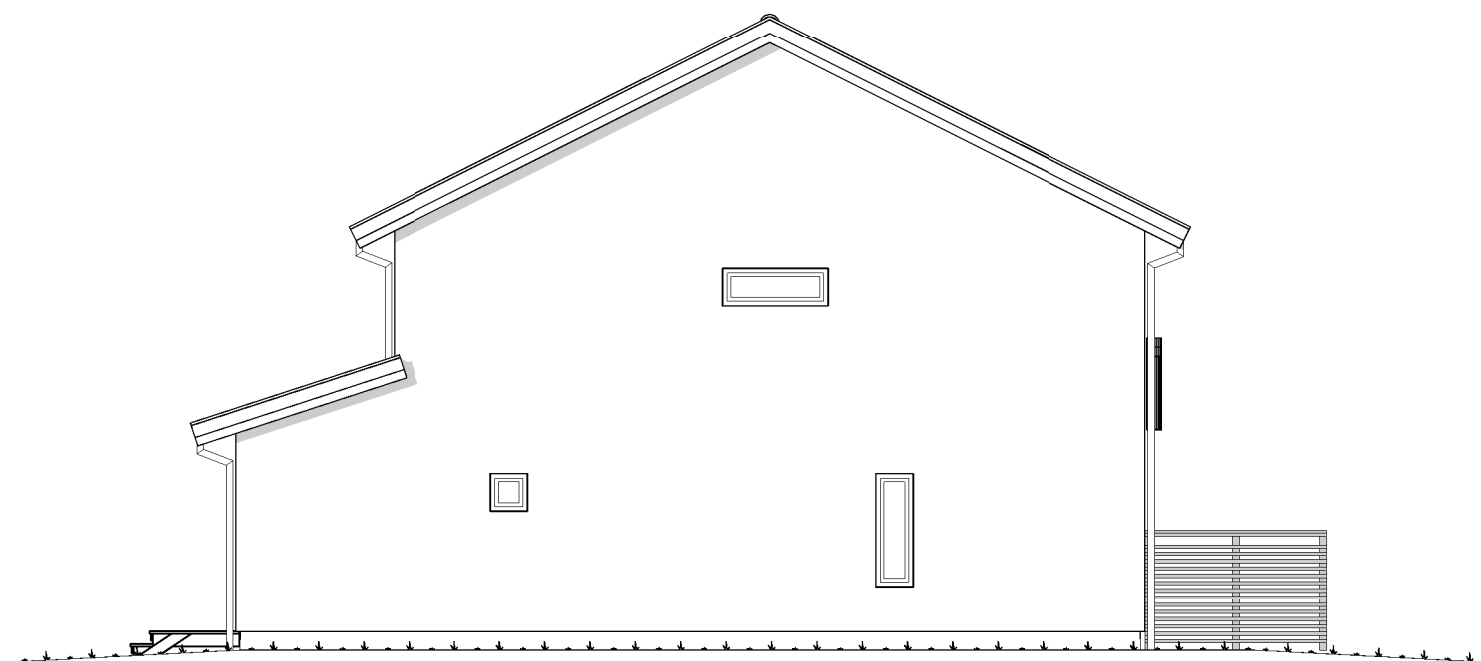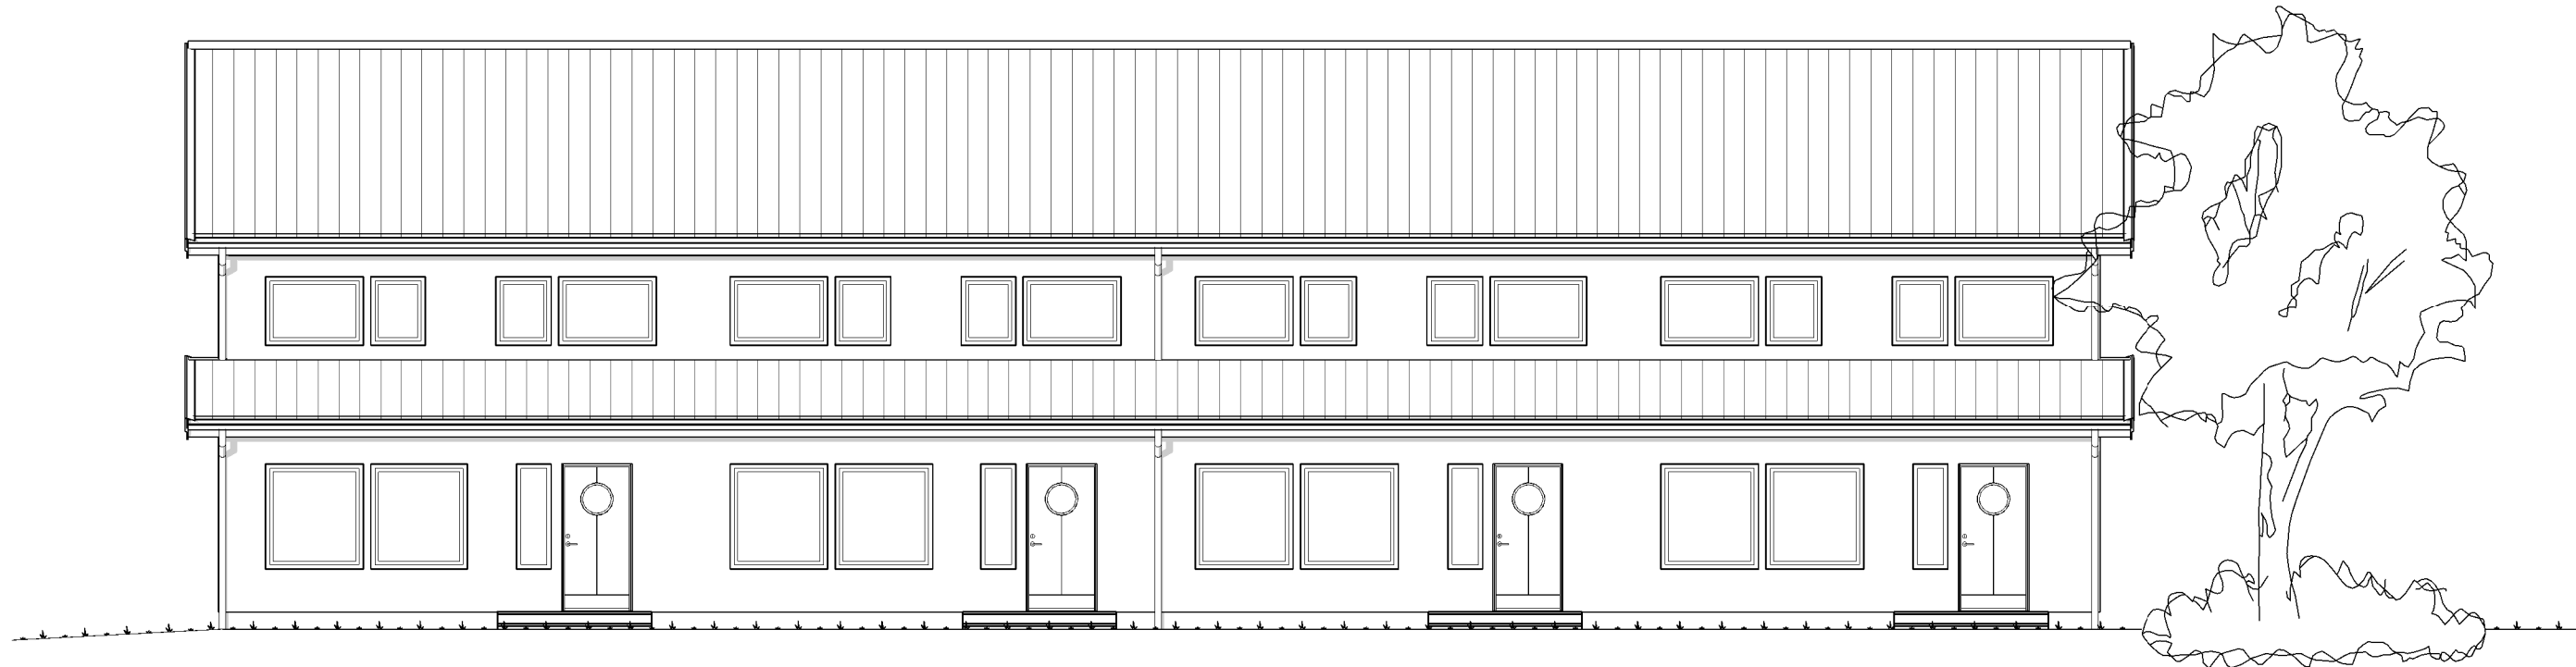


——— BLIVANDE MARK
 - - - BEFINTLIG MARK
 ····· GATA



A3 420 x 297mm

SÄLJARE CHARLOTTA SABEL		SÄLJKONTOR STOCKHOLM		REV	DATUM	ÄNDRINGEN AVSER	SIGN
 TRIVSELHUS AB 570 10 Korsberga Tel 0383-208 00 info@trivselhus.se www.trivselhus.se				FASTIGHET			
				SÖDERBY PARK SALEMS KOMMUN			
SIGN				NAMN			
LF				FLEXHOUSE MIKAEL ROSENBERG			
SYSTEM		HUSMODELL		RITNING		NR.	
Zi 240		NORRVIKEN		FASAD 1		A03	
DATUM	SKALA	PROJEKTNUMMER	OBJEKTNUMMER	AVTALSNUMMER			
2014-07-02	1 : 100	P60303	O111180	.			


Dessa ritningar tillhör Trivselhus AB och är skyddade enligt upphovsrättslagen (URL).
 De får inte kopieras, spridas eller i övrigt ändras utan upphovsmannens medgivande.

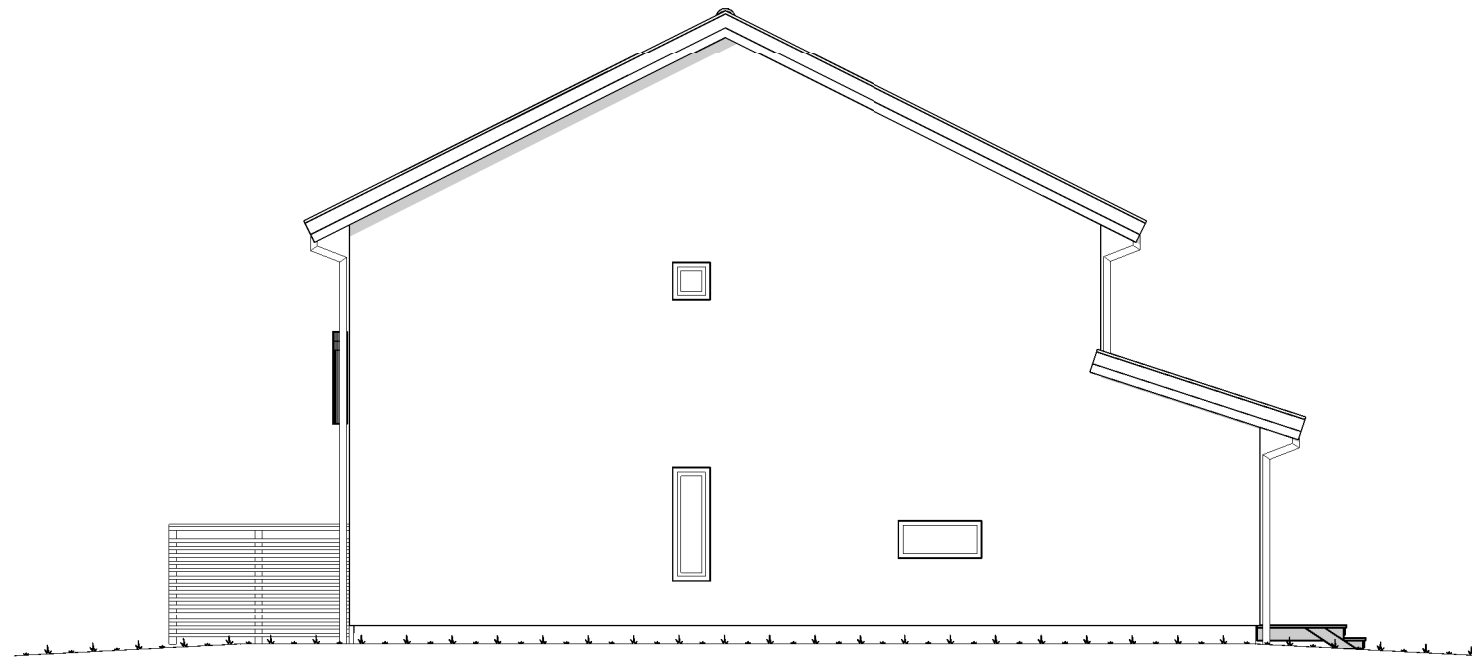

————— BLIVANDE MARK
 - - - - - BEFINTLIG MARK
 ········ GATA



A3 420 x 297mm

SÄLJARE CHARLOTTA SABEL		SÄLJKONTOR STOCKHOLM		REV	DATUM	ÄNDRINGEN AVSER	SIGN
 TRIVSELHUS TRIVSELHUS AB 570 10 Korsberga Tel 0383-208 00 info@trivselhus.se www.trivselhus.se				FASTIGHET			
				SÖDERBY PARK SALEMS KOMMUN			
				NAMN			
				FLEXHOUSE MIKAEL ROSENBERG			
SIGN	SYSTEM	HUSMODELL					
LF	Zi 240	NORRVIKEN					
DATUM	SKALA	PROJEKTNUMMER	OBJEKTNUMMER	AVTALSNUMMER	RITNING	NR.	
2014-07-02	1 : 100	P60303	O111180	.	FASAD 2	A04	