



Fasad Sydöst

Säkerhetsglas

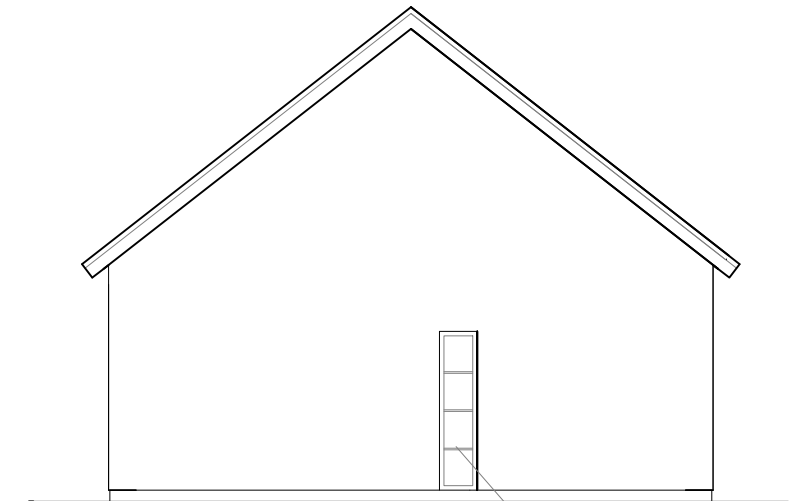


Fasad Nordöst

Säkerhetsglas

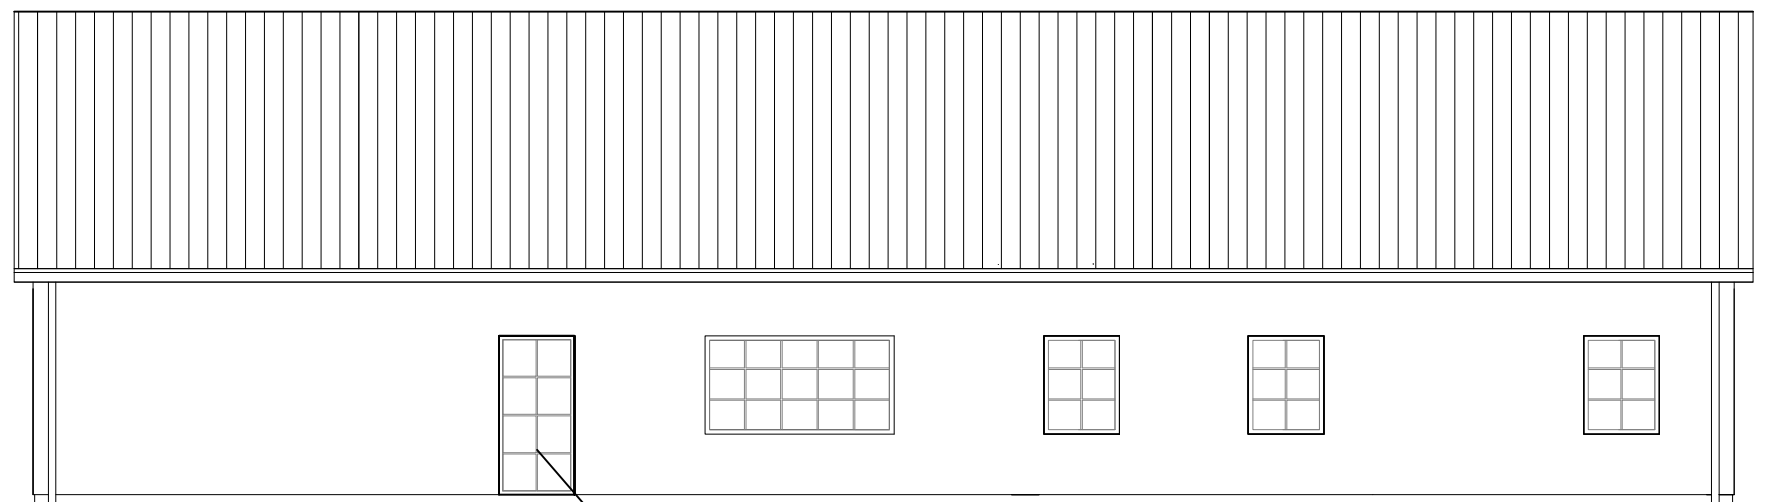

Fasad Nordväst

Säkerhetsglas

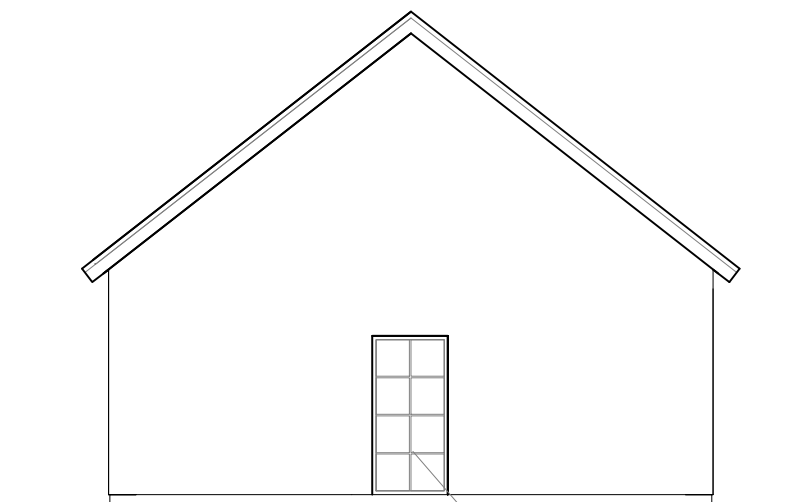


Fasad Sydväst

Säkerhetsglas

Tak	Takpanna Bender Palema Benderit	NCS S 3000-N
Takfotsbräda	Grundmålad från fabrik	Vit NCS S0500-N
Vindskiva	Grundmålad från fabrik	Vit NCS S0500-N
Plåt	Plåt	Ral 9007
Ytervägg puts	Putz genomfärgad. Kornjocklek 1,5 mm	Vit NCS S0500-N
Elit Original Alu	Trä inne/ aluminium ute	Ral 7004 (grå)
Huvudentre dörr	Ekstrands Falsterbo 310S	NCS S5010-B70G Allmogeblå
Groventre dörr	Ekstrands Bergamo 135S	NCS S5010-B70G Allmogeblå

0m 1m 2m 3m 4m 5m

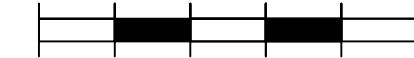

Filip Savic  
 Telefon +46 (0)10-690 06 33  
 Hus & Sommarhus i Sverige AB  
 c/o SAVICS HOLDING AB  
 BOX 17168  
 200 10 Malmö

Ark: Andreas Åkesson  
 Andreas Åkesson Arkitektur  
 akessonarkitektur@gmail.com  
 0735-68005

Nybyggnad villa Hoby 1:48

DATE  
 2021-06-17

SCALE  
 1:100 (A3)

DWG NR  
 A001