

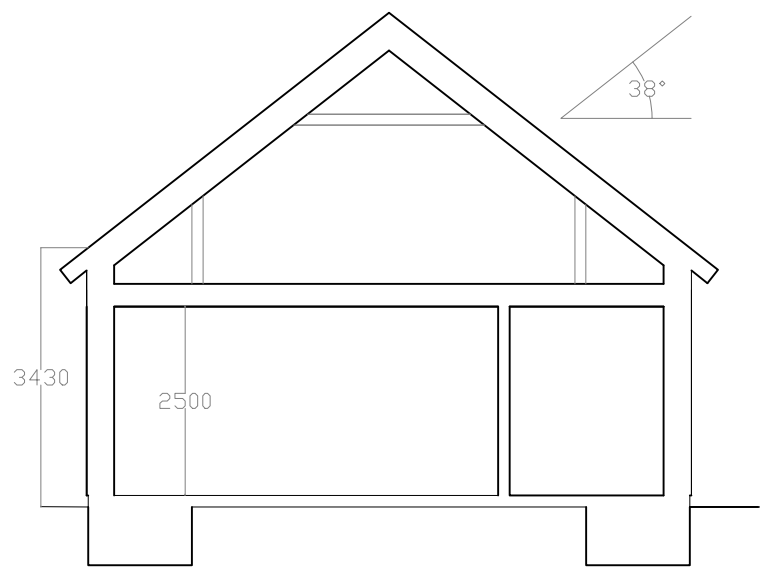



| | | |
|-------------------|--------------------------------------|---------------------------|
| Tak | Takpanna Bender Palema Benderit | NCS S 3000-N |
| Takfotsbräda | Grundmålad från fabrik | Vit NCS S0500-N |
| Vindskiva | Grundmålad från fabrik | Vit NCS S0500-N |
| Plåt | Plåt | Ral 9007 |
| Yttervägg puts | Putz genomfärgad. Kornjocklek 1,5 mm | Vit NCS S0500-N |
| Elit Original Alu | Trä inne/ aluminium ute | Ral 7004 (grå) |
| Huvudentre dörr | Ekstrands Falsterbo 310S | NCS S5010-B70G Allmogeblä |
| Groventre dörr | Ekstrands Bergamo 135S | NCS S5010-B70G Allmogeblä |

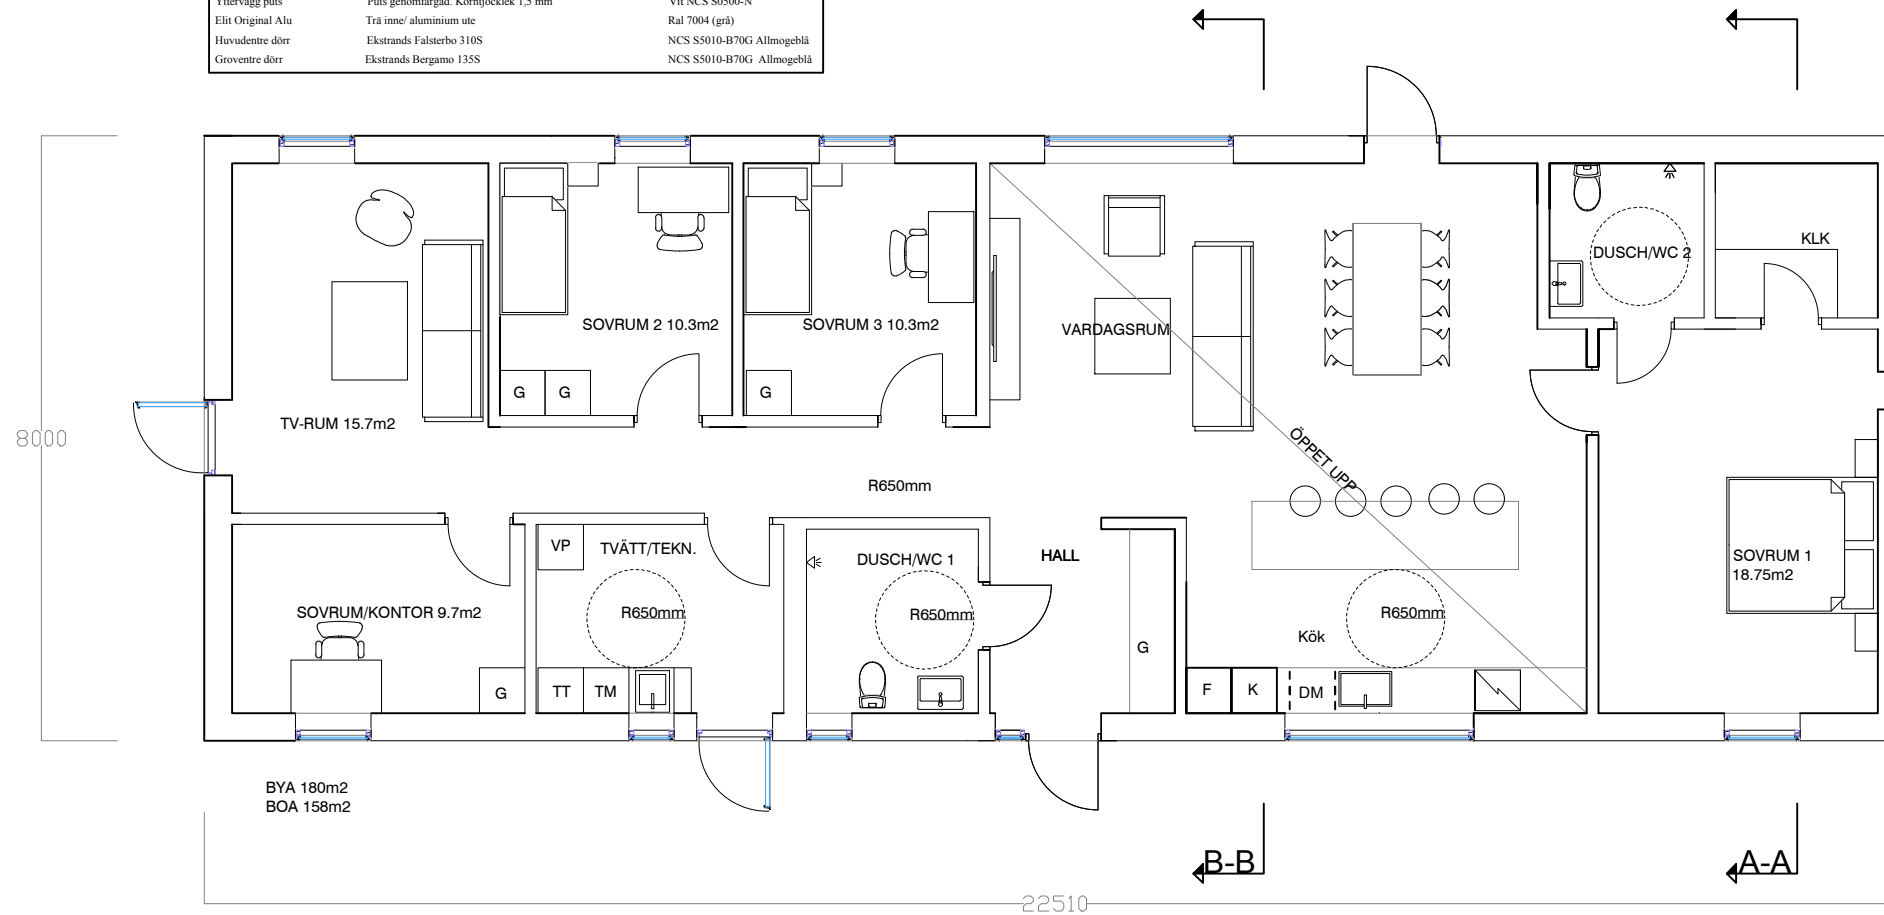

A-A

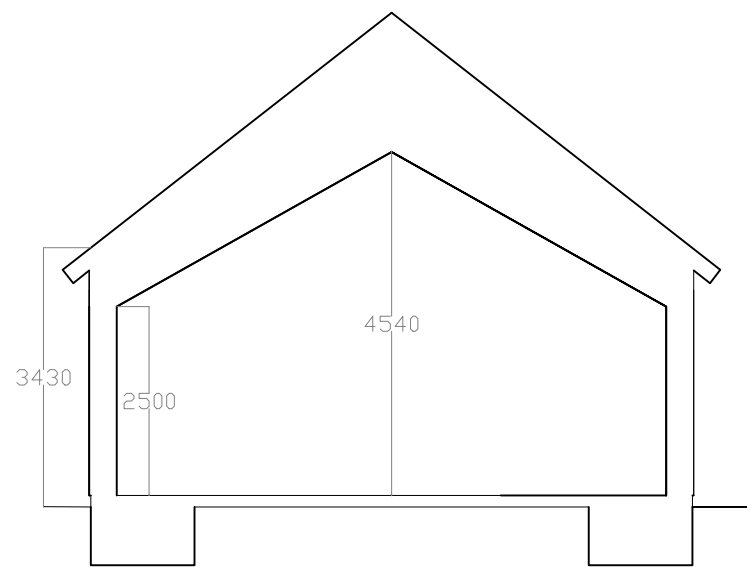

B-B

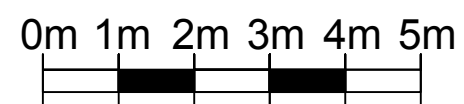

Filip Savic
 Telefon +46 (0)10-690 06 33
 Hus & Sommarhus i Sverige AB
 c/o SAVICS HOLDING AB
 BOX 17168
 200 10 Malmö

Ark: Andreas Åkesson
 Andreas Åkesson Arkitektur
 akessonarkitektur@gmail.com
 0735-68005

Nybyggnad villa Hoby 1:48

DATE
 2021-06-17

SCALE
 1:100 (A3)

DWG NR
 A002