




FASAD MOT ÖSTER

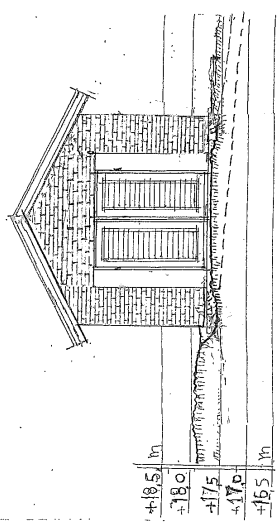


FASAD MOT NORR

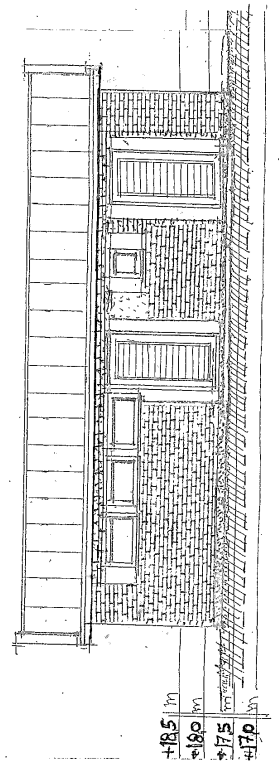

FASAD MOT VÄSTER

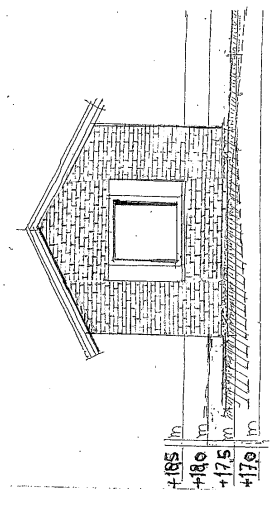


FASAD MOT SÖDER

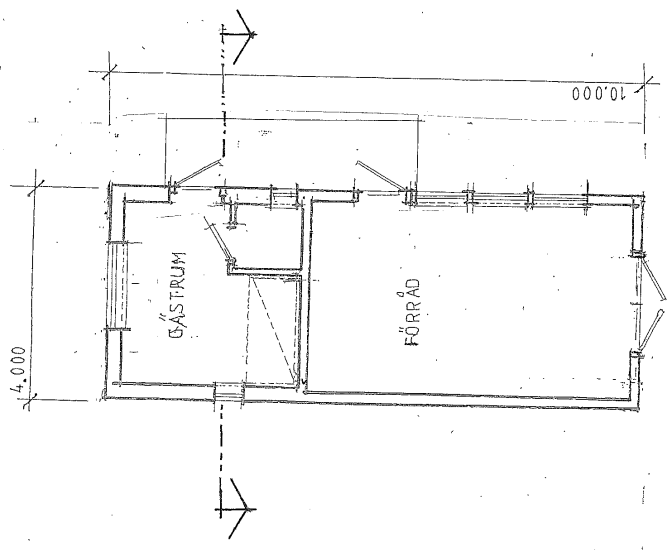


PLAN

FÖRKLARINGAR: SE RITNING 3:2
BYGGNAOSYTA = 40,00 m²

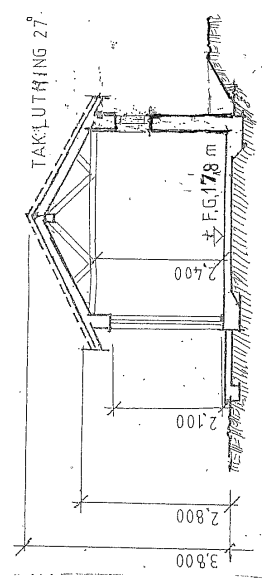

SEKTION

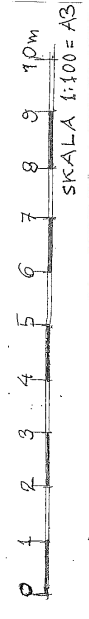

B	TEGELFASADER	C.L.	2021-06-22
A	ALLM. REVIDERING	C.L.	21-5-27
REG.	AMT.	REGISTRERINGEN AVSER	SIGN. DATUM

BIRGITTA BORG
STAVSNÄS 1:526
VÄRMÖ KOMMUN
FÖRSLAG = NYTT UTHUS

PLAN, SEKTION OCH FASADER

SKALA 1:100
ARBETSNUMMER 21-111
RITNINGSNUMMER 0000

CASPAR LINDBERG
ARKITEKT S.A.R.

TELEFON 070-621 89 43
RITAD KONSTR. AV GRANSKAD AV C.L.
HANDLÄGGES AV C.L.

DATUM 2021-5-22
Casper Lindberg