



VÄRMDÖ KOMMUN

## Nybyggnadskarta

över Storskogsvägen 91

### STAVSNÄS 1:526

Dnr. 2020TEN/0755-18

Koordinatsystem

Skala 1:500

Plan: Sweref 99 18 00

Planer bp 216


Höjd: RH2000

Fastighetens areal: 4203,0

### VÄGF STAVSNÄS GA:1

#### FÖRKLARINGAR

1. FRITIDSHUS
2. UTHUS
3. KÖRYTA - BILFART
4. GÅNGFYTA
5. ALTAN
6. FÄRSKVATTENBRUNN
7. SPOLBRUNN
8. SLAMAVSKILJARE
9. MARKBADD OCH INFILTRATION

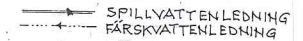

Arbetsfix +17,81 röd markering på berg

Ritad

2021-01-14

Michael Svernbj

Kartan bör ej användas som projekteringsunderlag

Kartan får ej förvanskas

Information om kommunalt vatten och avlopp

Fastigheten ligger utanför Värmdö Kommuns verksamhetsområde för vatten och spillvattenledningar.


DNR: BYGG. 2021.4080

BYGGLÖVS-RITNING

REG. ANV.	REGISTRERINGSNUMMER	AVSER	SOFF	DATUM
C.L.	C.L.			2021-5-22
CASPAR LINDBERG ARKITEKT S.A.R.		BIRGITTA BORG STAVSNÄS 1:526 VÄRMDÖ KOMMUN FÖRSLAG: NYTT FRITIDSHUS + UTHUS		
TELEFON 070-821 89 43		SITUACTIONSPLAN		
HANTVERKARENS AV		SKALA 1:500 2:1 A		




Höjdkurvorna är från 2011.

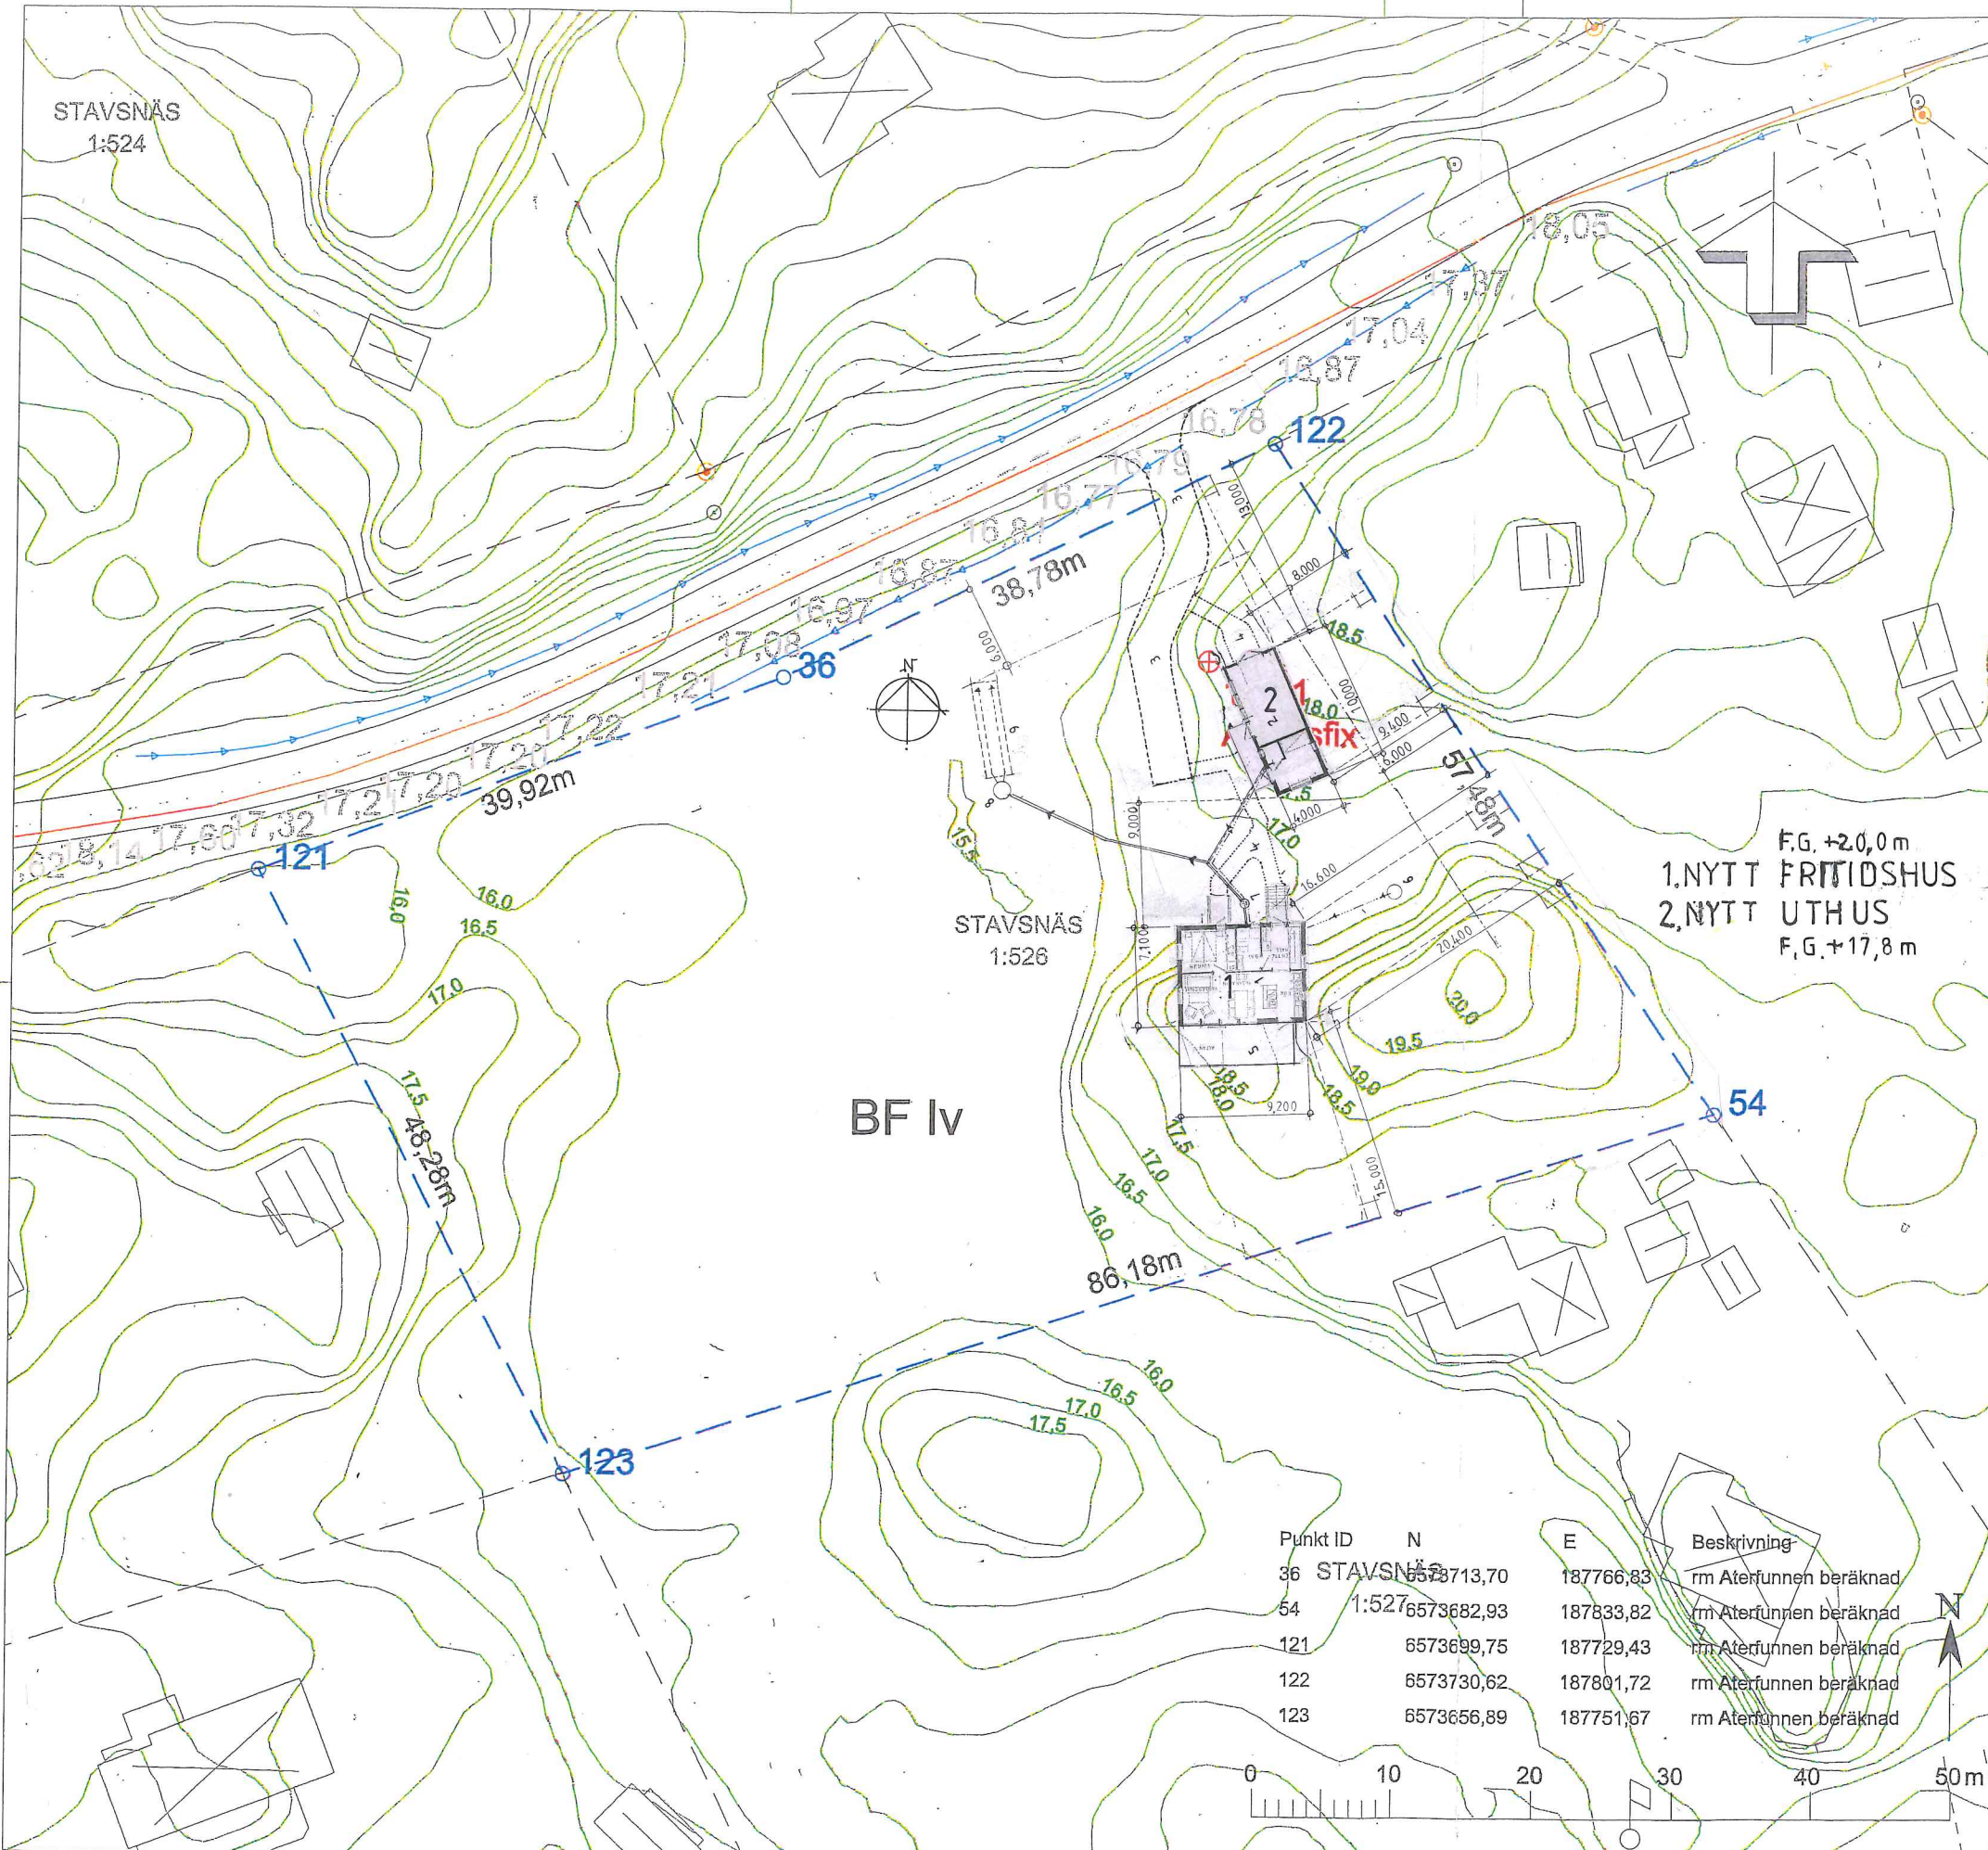

Punkt ID	N	E	Beskrivning
36	6573713,70	187766,83	rm Aterfunnen beräknad
54	6573682,93	187833,82	rm Aterfunnen beräknad
121	6573699,75	187729,43	rm Aterfunnen beräknad
122	6573730,62	187801,72	rm Aterfunnen beräknad
123	6573656,89	187751,67	rm Aterfunnen beräknad


- Bostad taklinje
- Bostad fasad
- Fastighetsgräns
- Komplementbyggnad
- Komplementbyggnad
- Trappa pilriktning upp
- Skärmtak
- Skärmtak

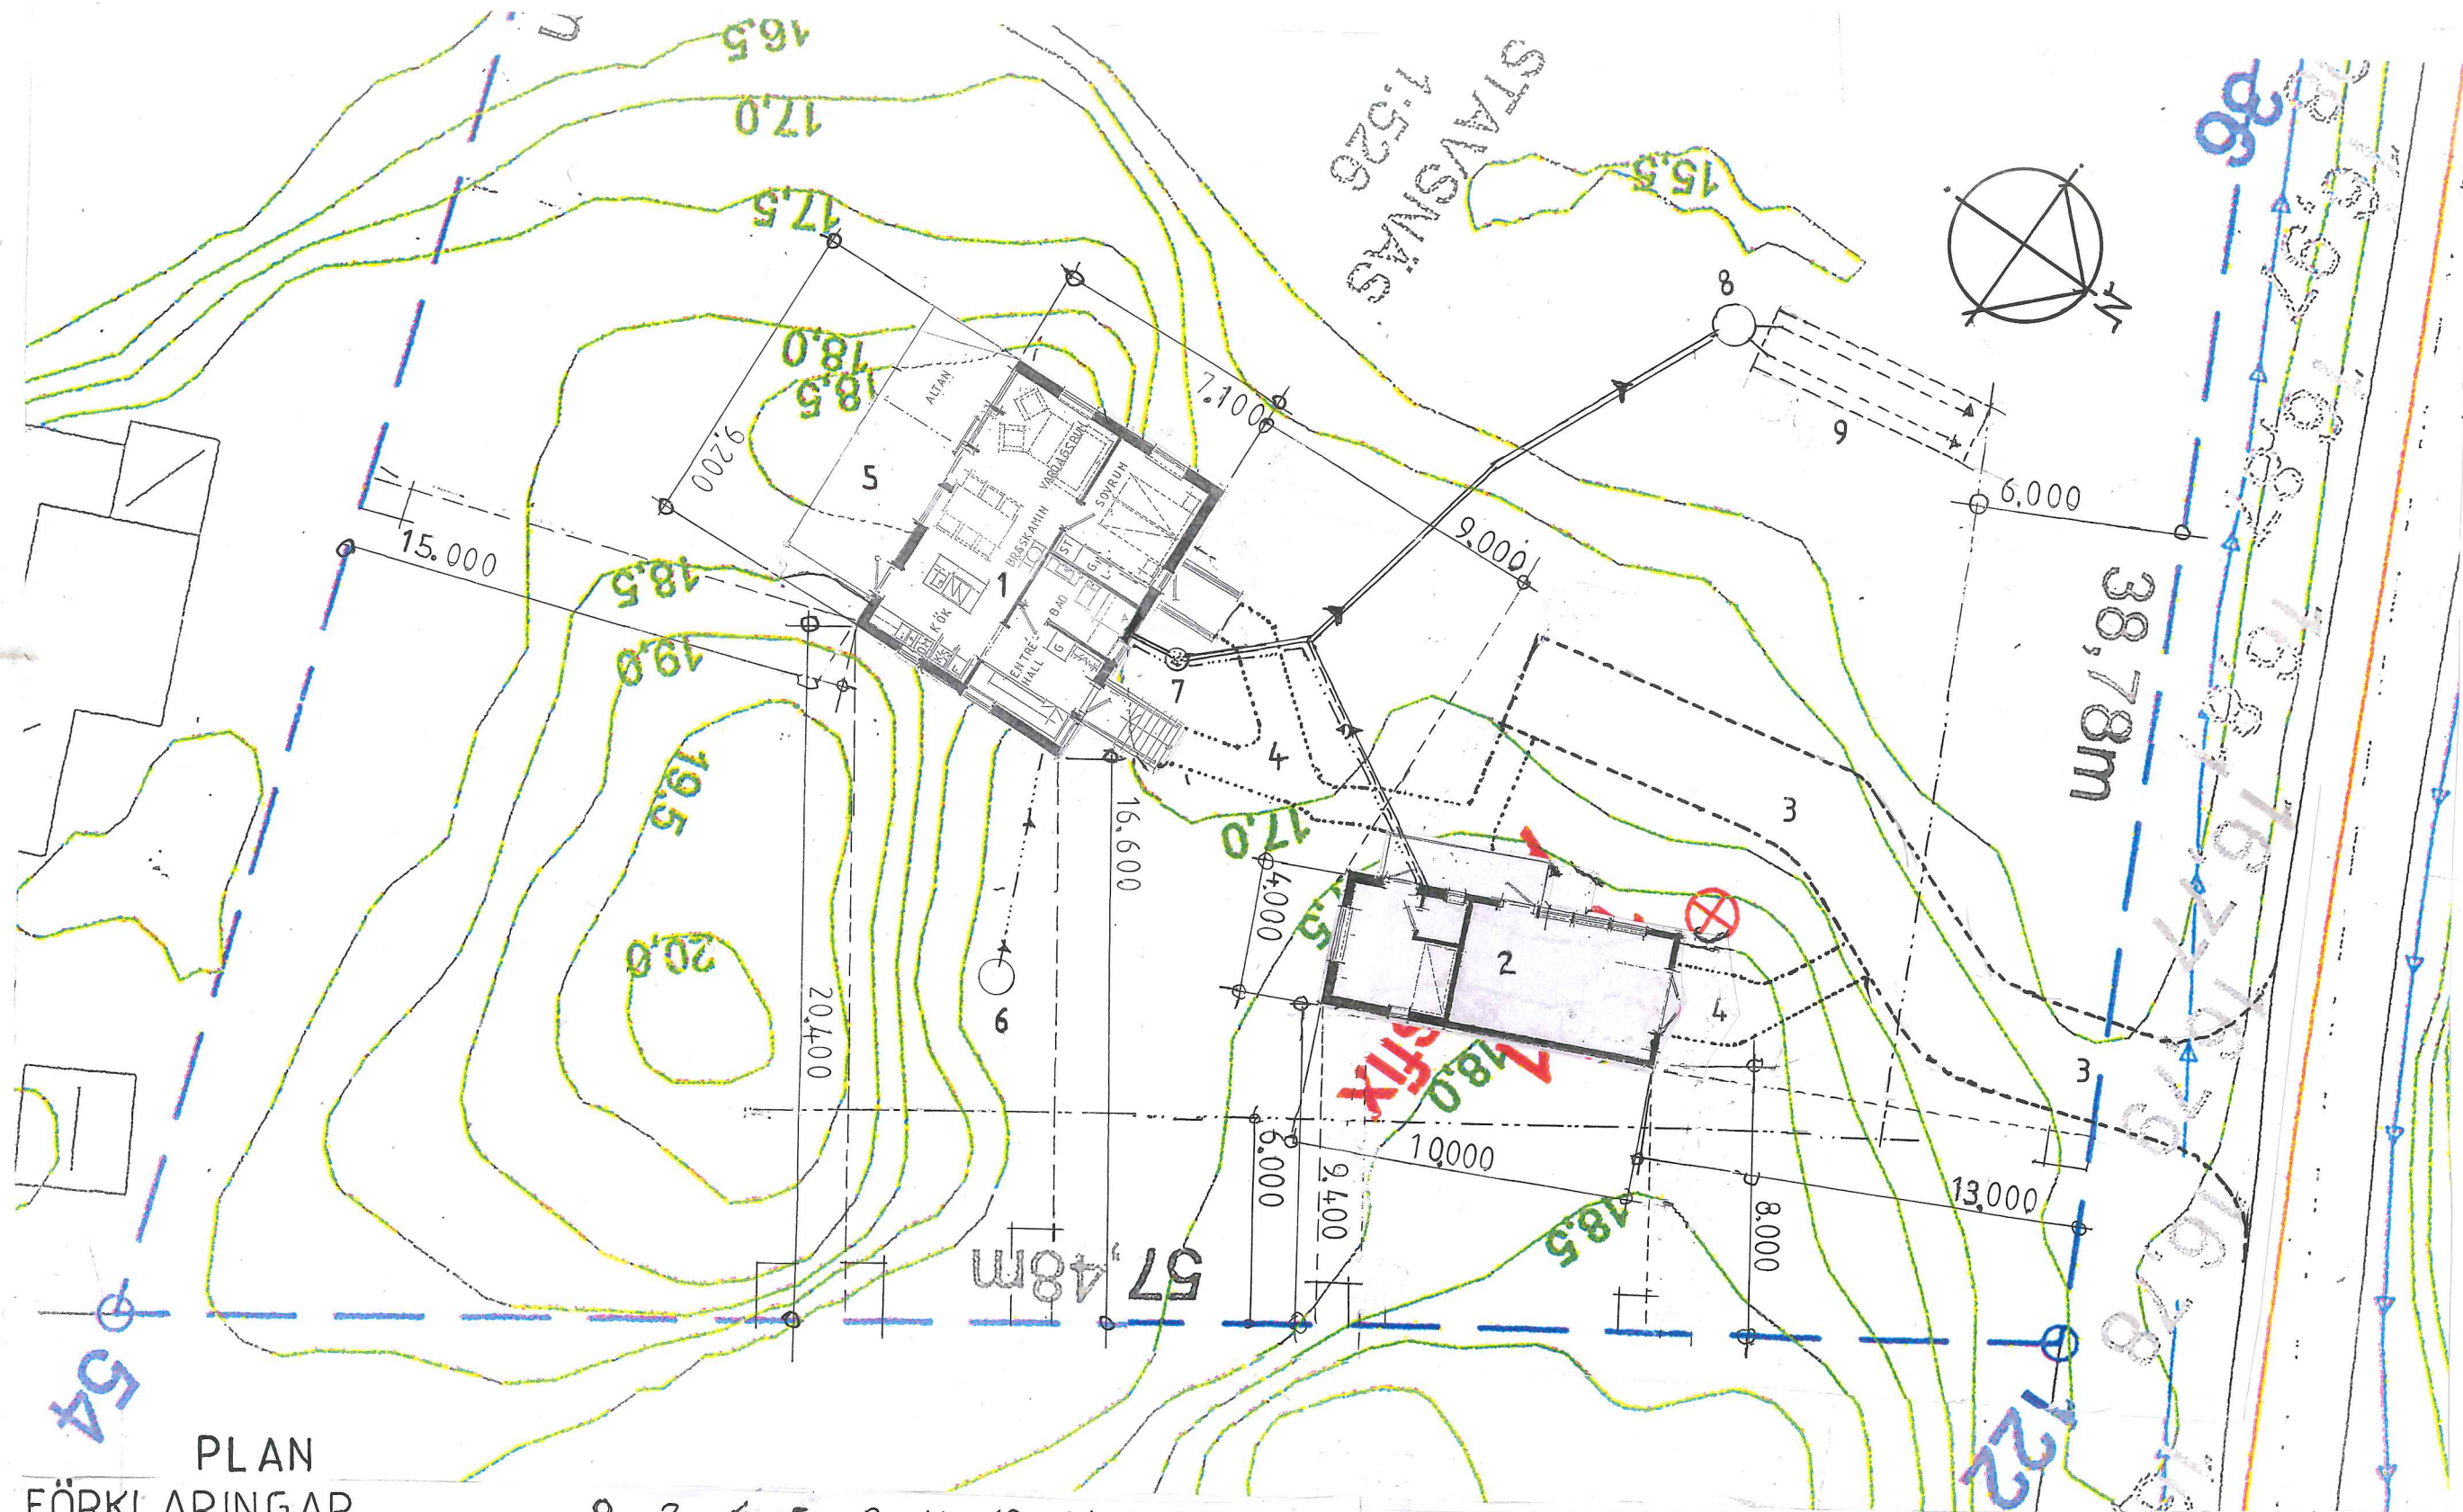

**PLAN**

**FÖRKLARINGAR**

1. FRITIDSHUS
2. UTHUS
3. KÖRYTA - BILINFART
4. GÅNGYTA
5. ALTAN
6. FÄRSKVATTENBRUNN
7. SPOLBRUNN
8. SLAMAVSKILTJARE
9. MARKBADD OCH INFILTRATION

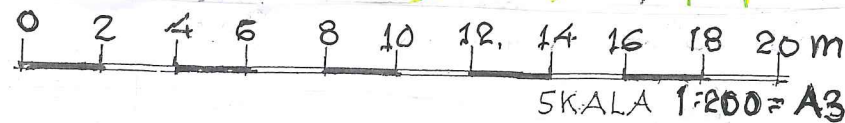

SKALA 1:200 = A3

DNR: BYGG. 2021. 4080  
**BYGGLOVS RITNING**

REG	ANT	REGISTRERINGEN AVSER	SIGN	DATUM
-----	-----	----------------------	------	-------


**CASPAR LINDBERG**  
 ARKITEKT S. A. R.

TELEFON 070 - 621 89 43

RITAD KONSTR AV C.L.	GRANSKAD AV	HANDLÄGGES AV C.L.
-------------------------	-------------	-----------------------

DATUM 2021-6-22 *Caspar Lindberg*

**BIRGITTA BORG**  
 STAVSNÄS 1:526  
 VÄRMDÖ KOMMUN  
 FÖRSLAG - NYTT FRITIDSHUS OCH UTHUS  
**MARKPLANERING**

SKALA <b>1:200</b>	ARBETSNUMMER <b>21-III</b>	RITNINGNUMMER <b>2:2</b>	REG
-----------------------	-------------------------------	-----------------------------	-----