

S E R V I T U T S A V T A L

Härskande fastighet

Eslöv, Slogstorp 22:1

Tjänande fastighet

Eslöv, Slogstorp 21:1

Parter

Ägare till Eslöv, Slogstorp 22:1

Jakob Johansson, Slogstorp 2201, 241 61 LÖBERÖD

Ägare till Eslöv, Slogstorp 21:1

Niels Olsen, Slogstorp 2101, 241 61 LÖBERÖD

Niels Olsen upplåter härmed, i egenskap av ägare till fastigheten Slogstorp 21:1, till Jakob Johansson, i egenskap av ägare till Slogstorp 22:1, rätt i form av servitut,

att för all framtid ha ledning till den gemensamma avloppsanläggningen därtill belägen på Slogstorp 21:1. Se bif. karta.

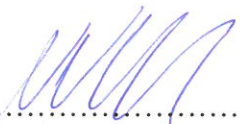
Alla framtida kostnader och underhåll avseende ledningar till den på tjänande fastighet belägna gemensamma avloppsanläggningen, skall betalas av ägaren till Slogstorp 22:1.

Övriga kostnader gällande gemensamma avloppsanläggningen såsom drift och underhåll delas lika mellan ägaren till Slogstorp 21:1 och ägaren till Slogstorp 22:1.

Vid eventuella reparations-och grävningsarbeten skall marken återställas i sin helhet.

Vederlag för servitutsupplåtelsen har inte lämnats.
Servitutet får skrivas in i fastighetsboken.

Slogstorp 2012 2017


.....
Niels Olsen
Slogstorp 21:1

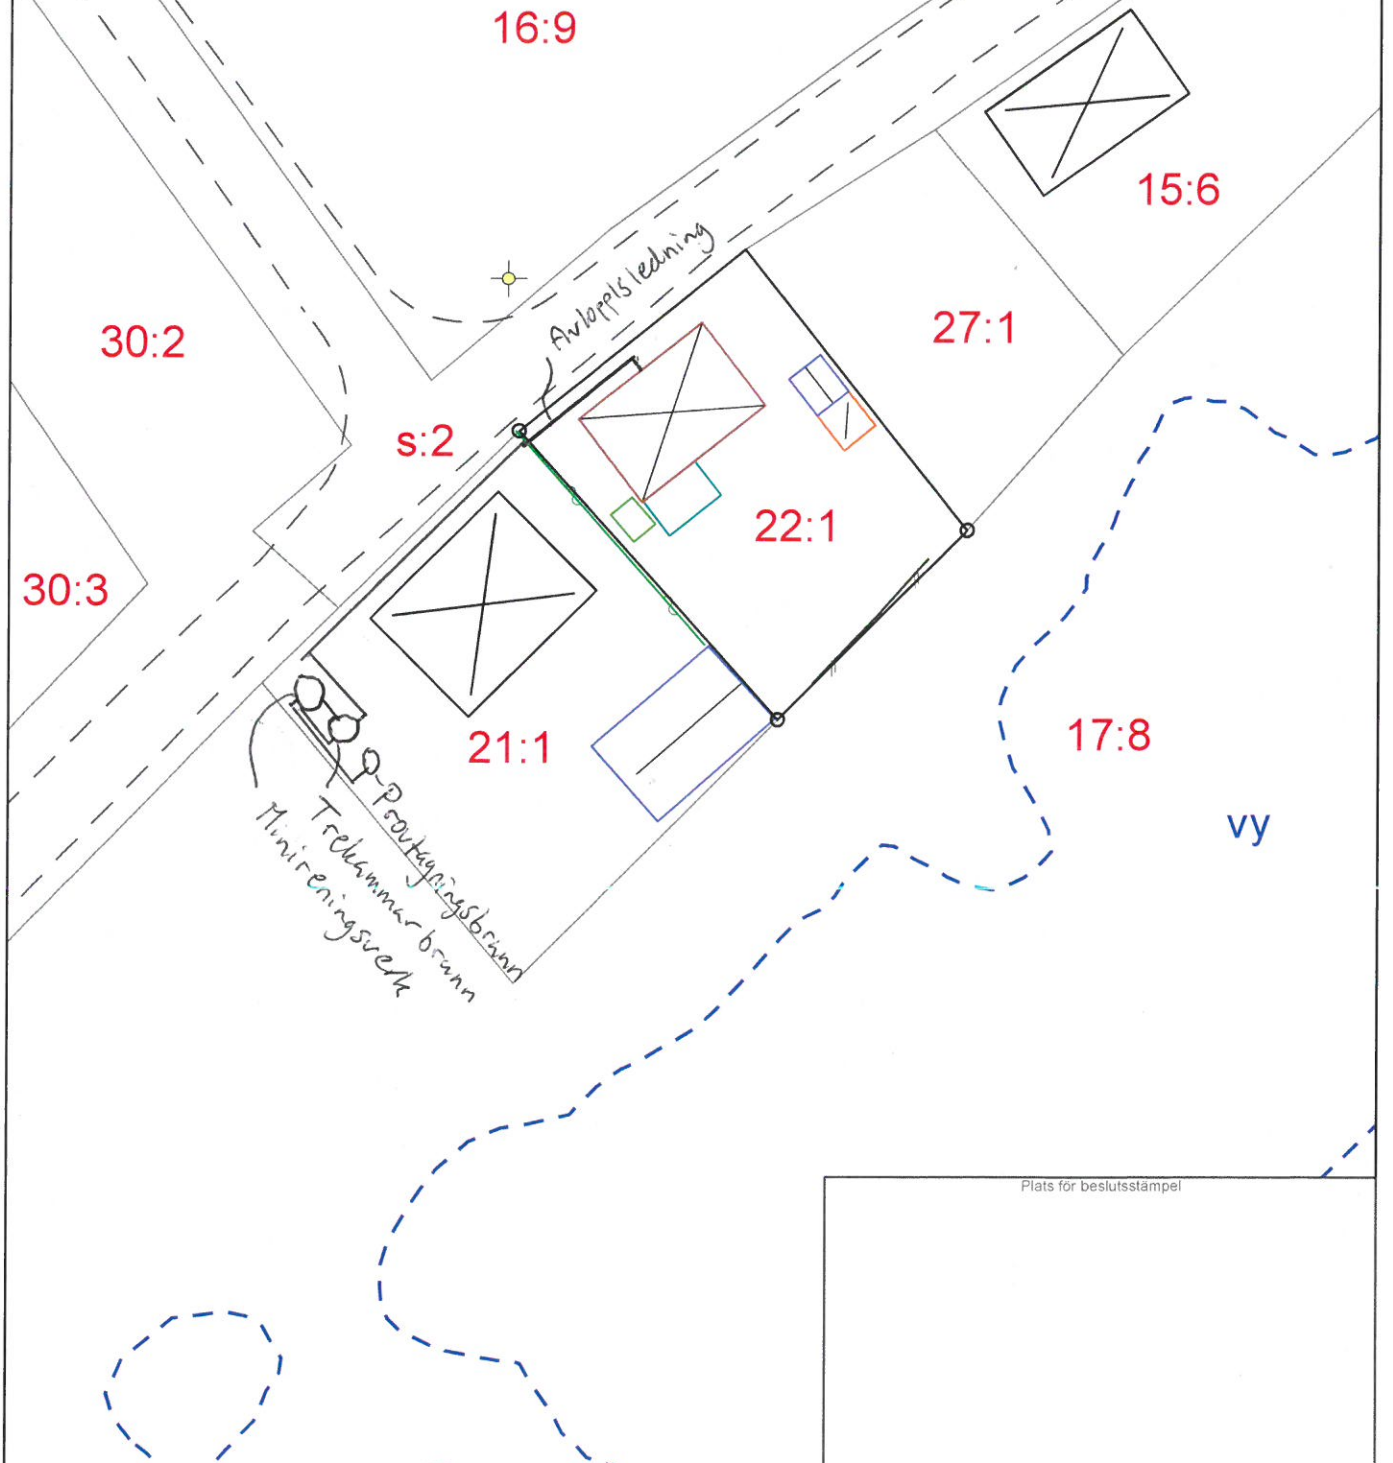

.....
Jakob Johansson
Slogstorp 22:1

© Miljö och Samhällsbyggnad

Ankomststämpel



SLOGSTORP



Plats för beslutsstämpel

0 25 50 m

Skala 1:500

Koordinat- och höjdsystem
SWEREF 99 13 30, RH2000Utskriftsdatum
2017-08-08