

# 2 rum och kök 59 m<sup>2</sup>

BRF GAMLESTADS BRYGGA


VÅNING 2-6

LÄGENHETSNUMER:

C1-1106, C1-1206, C1-1306, C1-1406, C1-1506

C2-1106, C2-1206, C2-1306, C2-1406, C2-1506

C3-1106, C3-1206, C3-1306, C3-1406, C3-1506

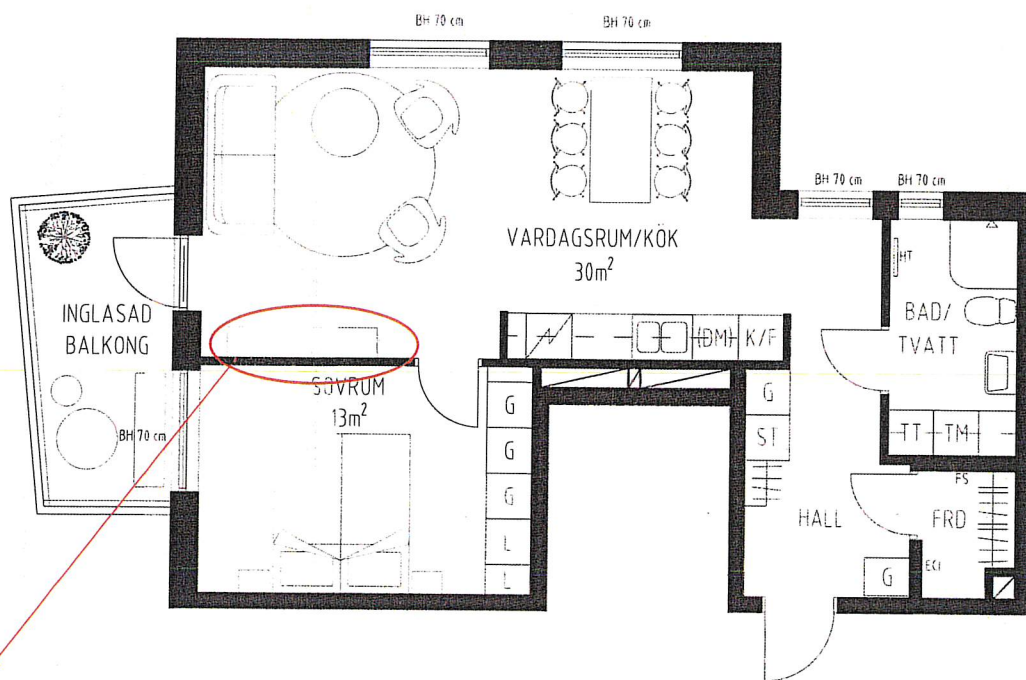

Delvis förstärkt vägg

## TECKENFÖRKLARING:

Hylla med klädstång (ingår ej i entré)

Takfönster

FRD Förråd i lägenhet

G Garderob

L Linneskåp

BH Bröstningshöjd i cm

K/F Kyl och frys

HS Högsåp

Spishäll och ugn

(DM) Diskmaskin

ST Städskåp

Schakt

ECI Infälld elcentral

TM Tvättmaskin

TT Torktumlare

HT Handdukstork


HTT Handdukstork (tillval)

FS Fördelarskåp värme och vatten

UT Undertak, fri höjd.

Generell rumshöjd 2,5 m där inget annat anges.

SKALA 1:100 (A4)

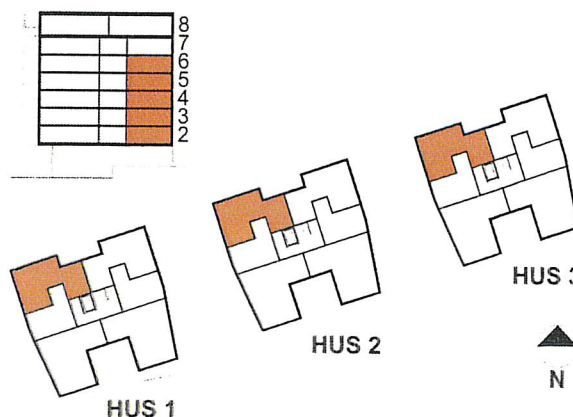

Datum 170313

Rätt till ändringar förbehålles

Areor enligt SIS 02 10 53

Ytangelser är preliminära