



HUS 1G

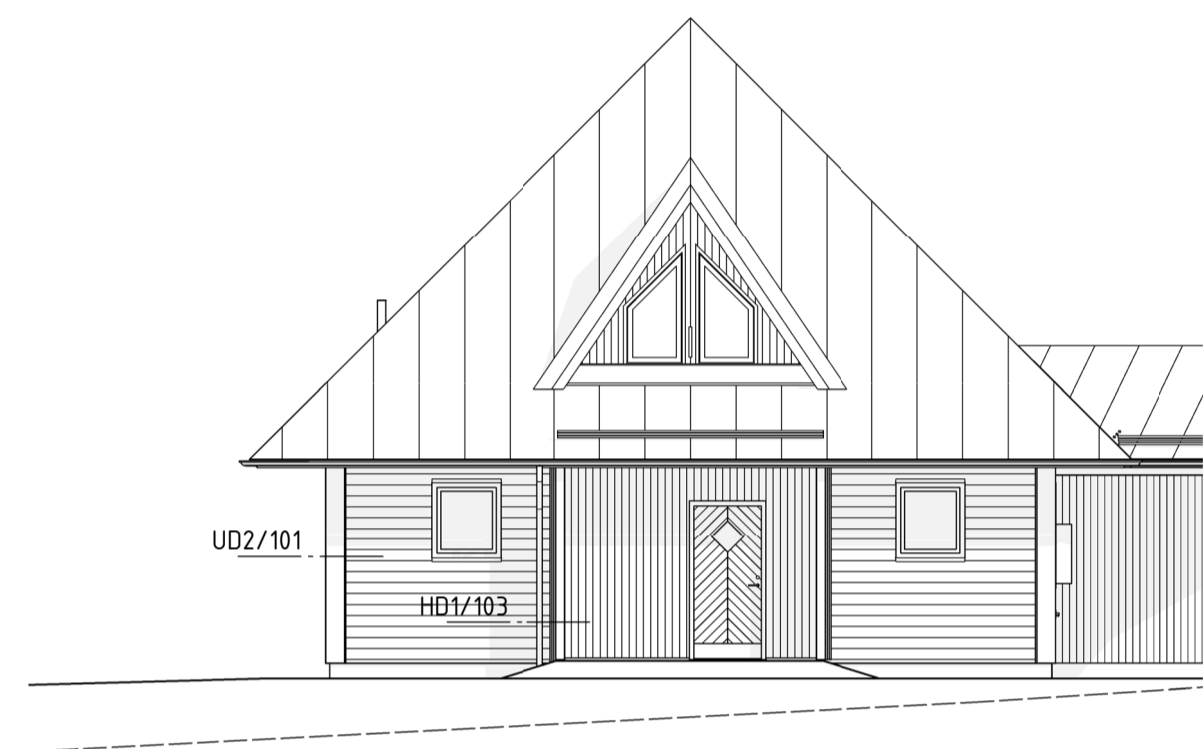


A FASAD MOT NORDÖST



C FASAD MOT SYDVÄST

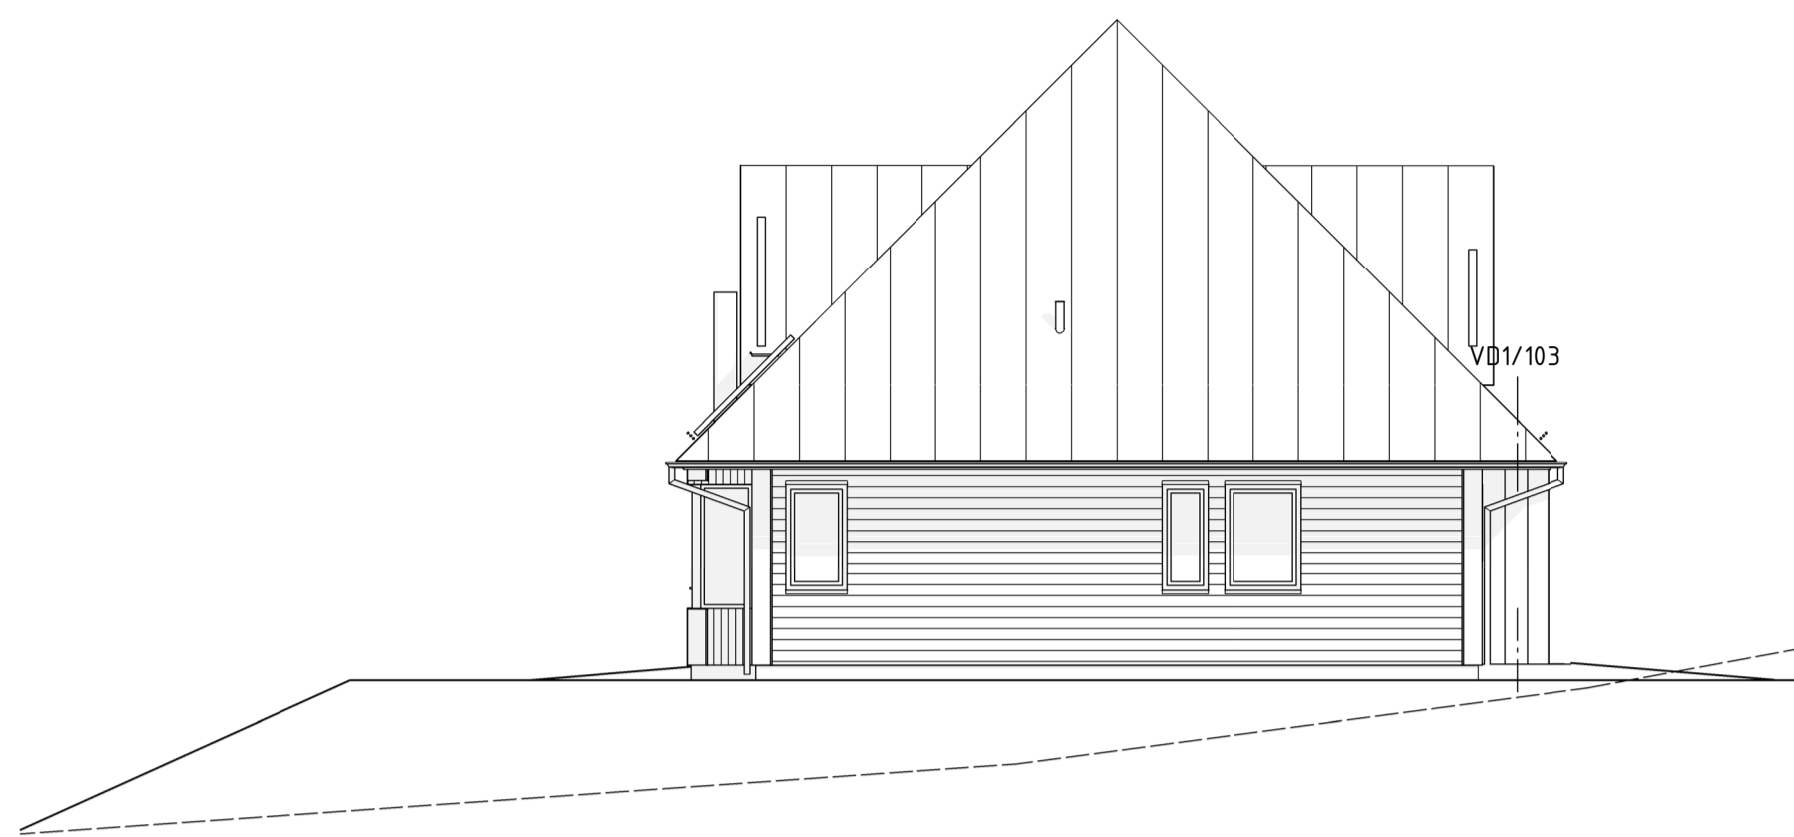


B FASAD MOT NORDVÄST

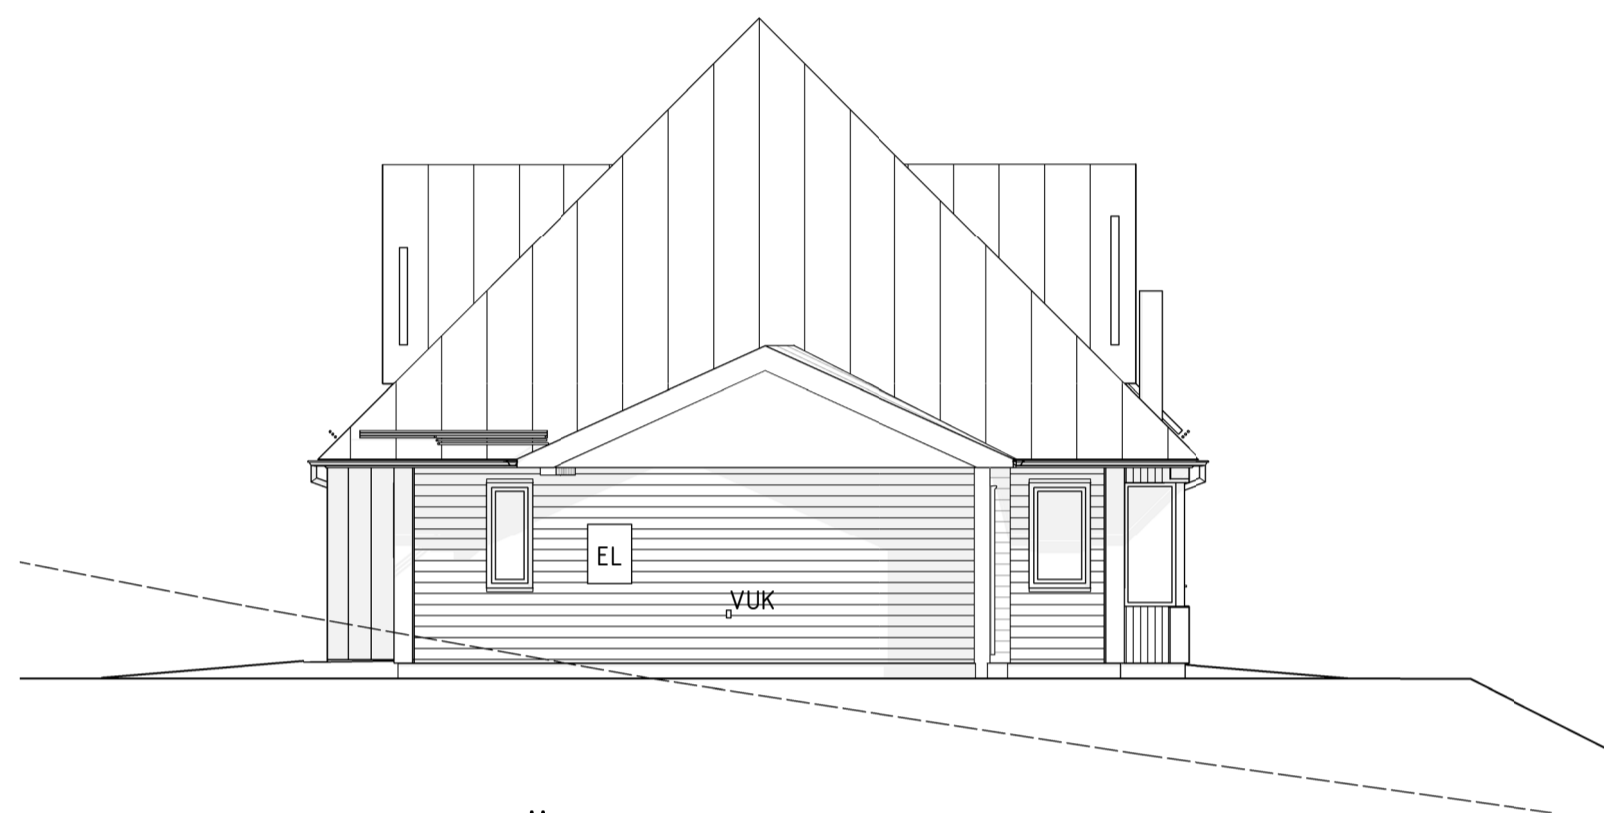

D FASAD MOT SYDÖST


HUS 1H

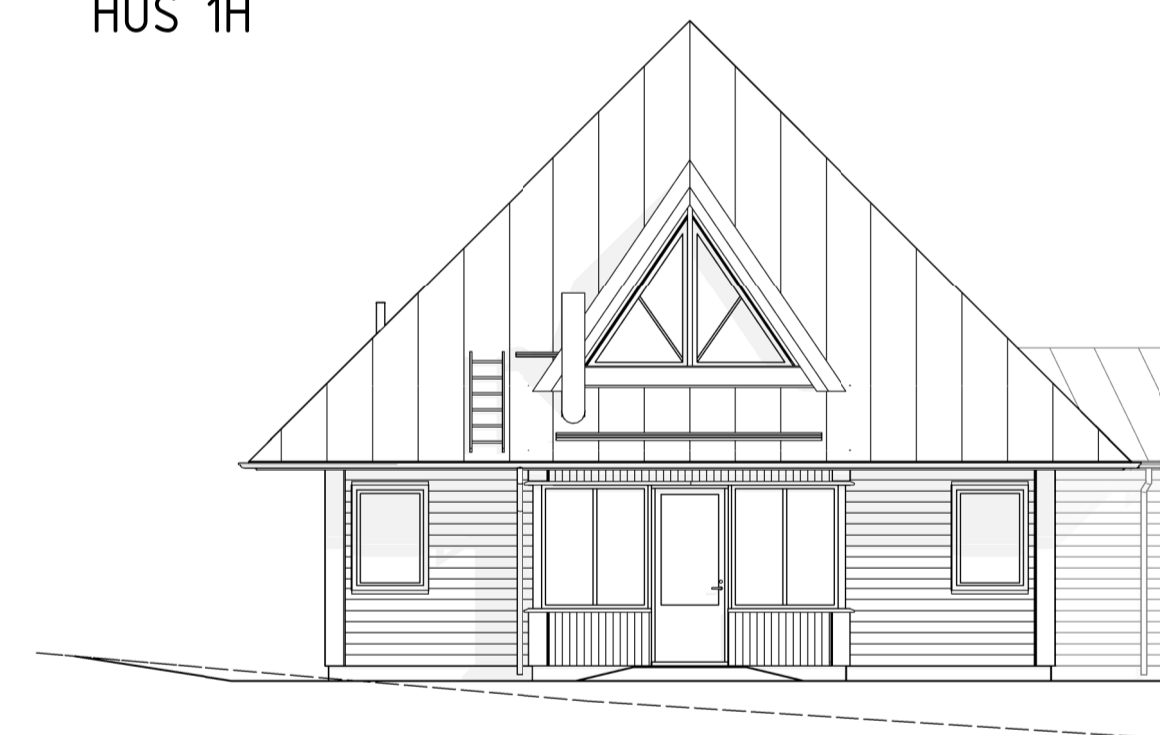


E FASAD MOT NORDÖST





F FASAD MOT SYDÖST

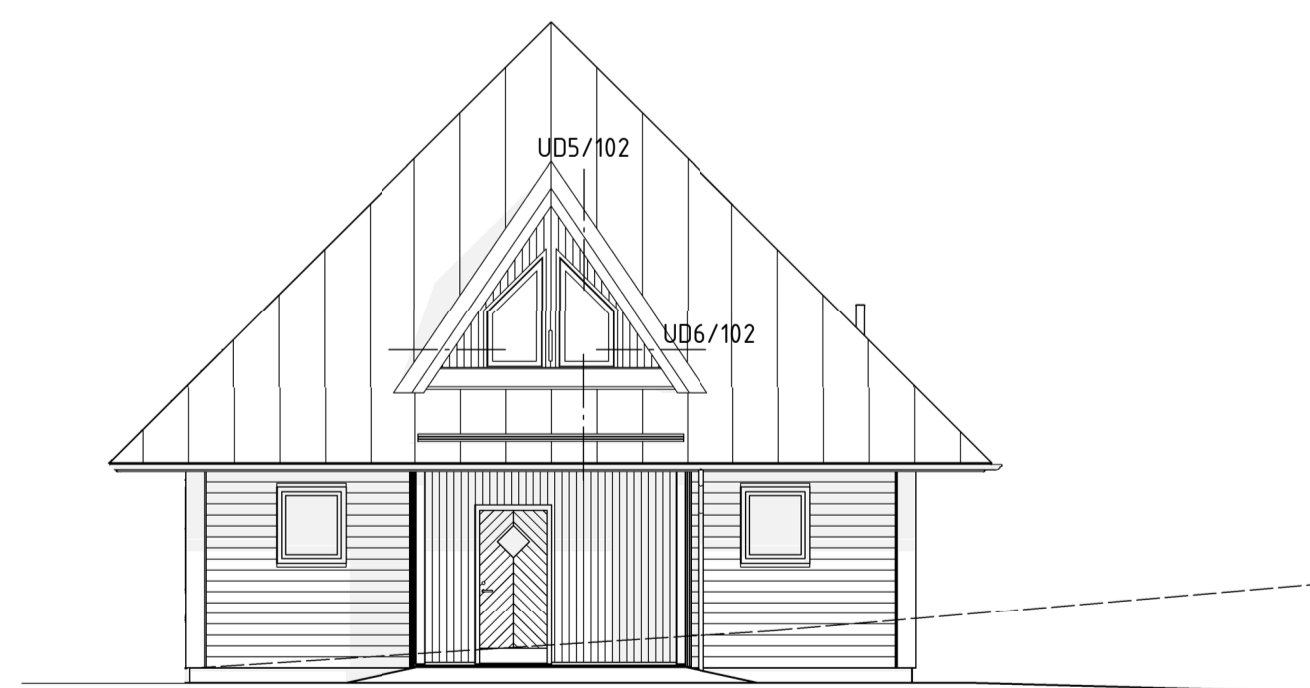


G FASAD MOT SYDVÄST

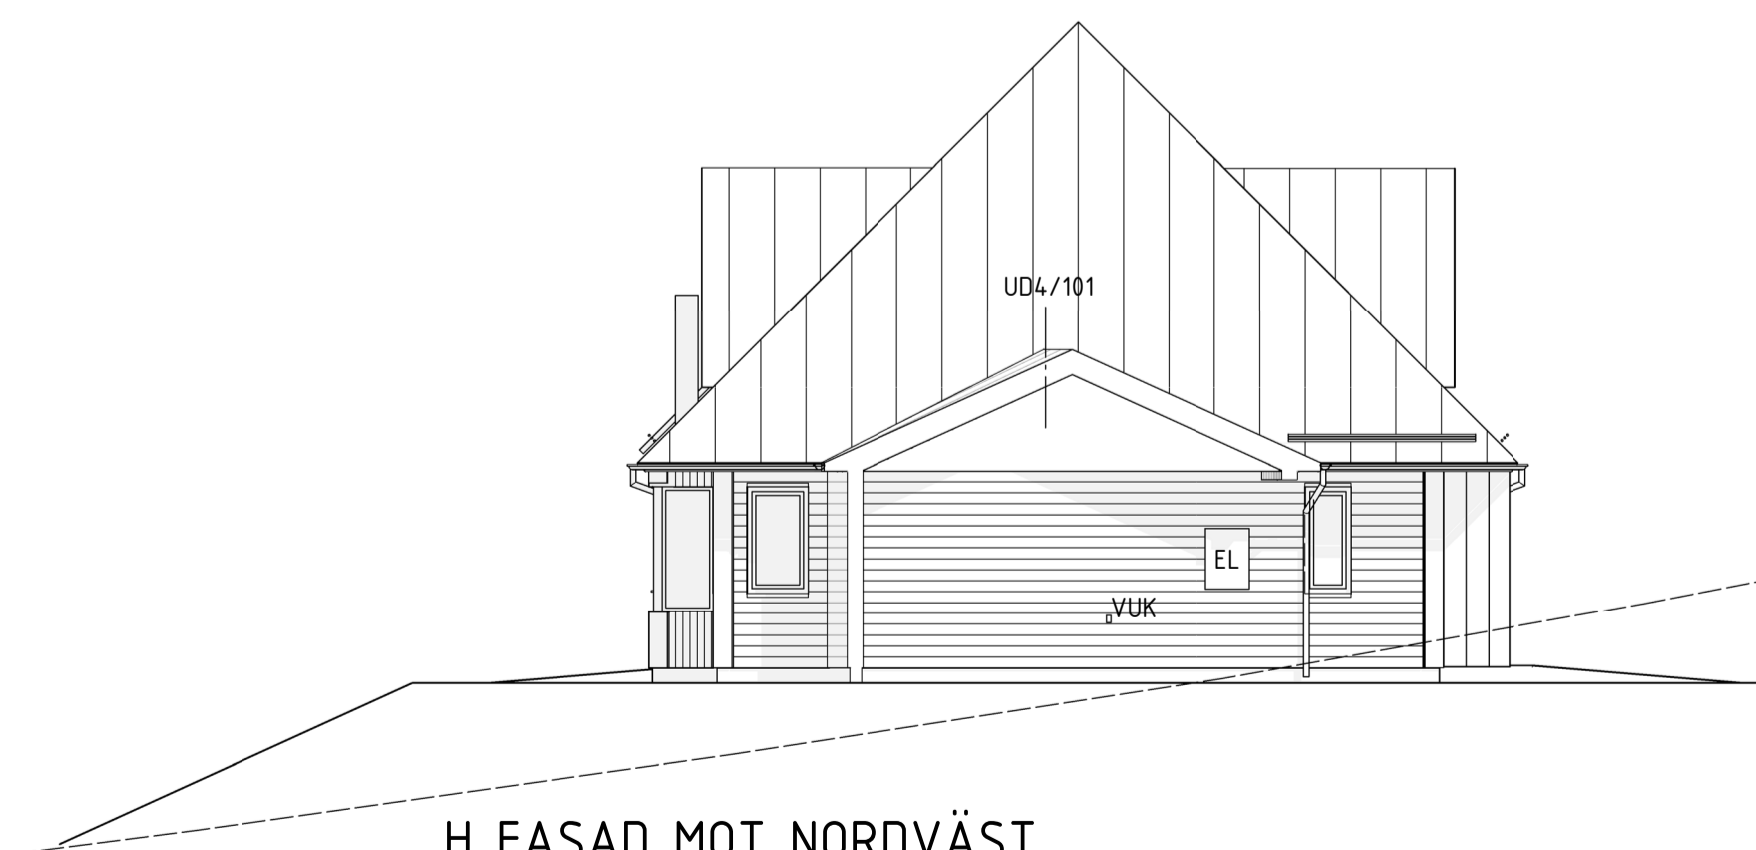


H FASAD MOT NORDVÄST

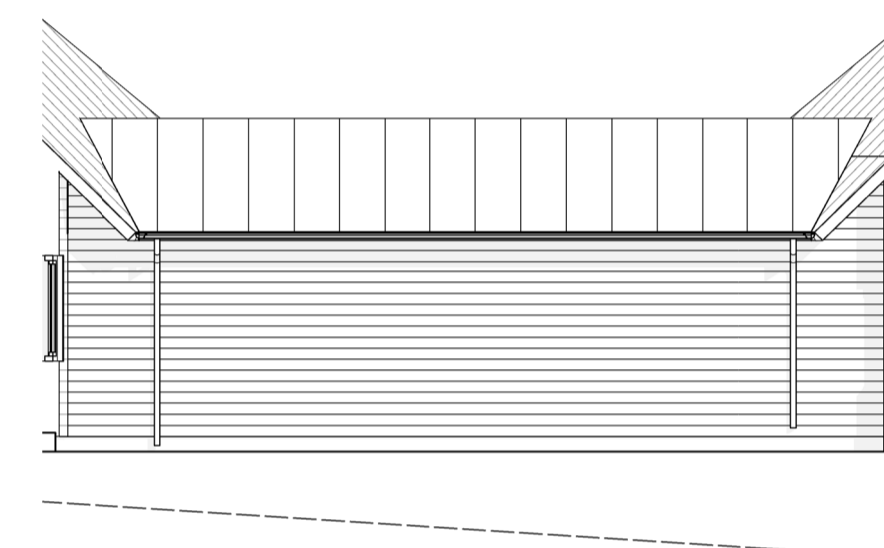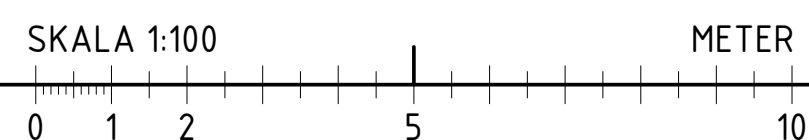


I CARPORT FASAD MOT NORDÖST

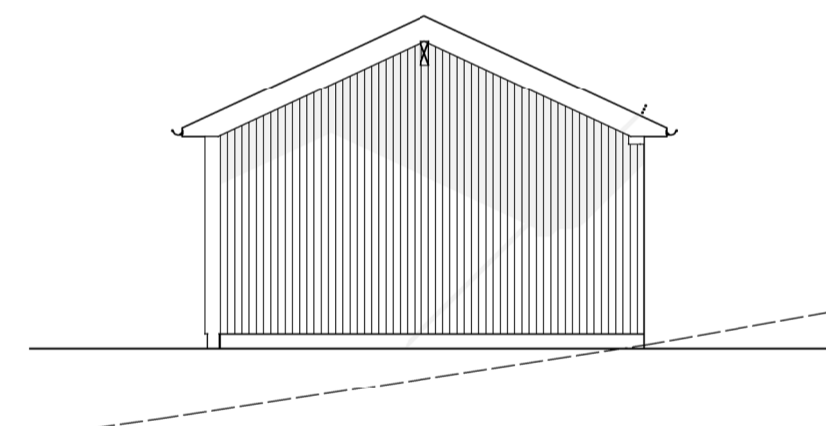

J CARPORT FASAD MOT NORDVÄST

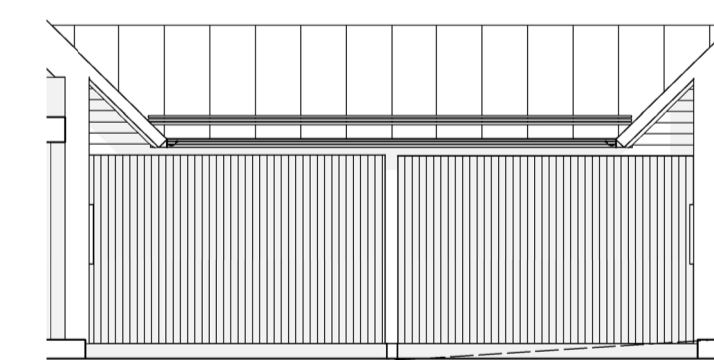

K CARPORT FASAD MOT SYDVÄST

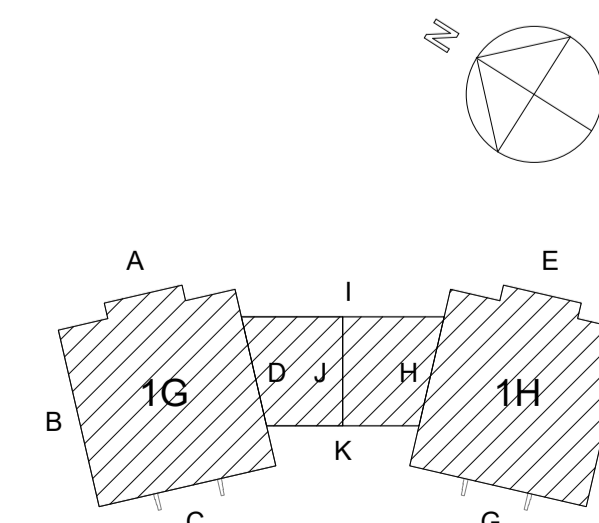

FÖRKLARINGAR

ALLA MÅTT I MM

- BEFINTLIG MARKNIVÅ
- - - BLIVANDE MARKNIVÅ

DETALJHÄNVISNING EX. UD1/001 AVSER UTVÄNDIG DETALJ 1 PÅ RITNING A-42.6-001

FÖRESKRIFTER

UTVÄNDIGA KULÖRER OCH MATERIAL

FASADPANEL
LIGGANDE TRÄPANEL, ENKELFAS 22X145 mm.
STÄNDE TRÄPANEL, ENKELFAS 22X95 mm.
KNUTBRÄDOR AV STÄNDE LIMTRÄPANEL, 25 mm.
TRÄPANEL SKA VARA TÄCKLASERAD, GRÖN NCS
NCS S7010-G70Y.

TAK
PAPPTAK, ICOPAL MONO P, GRÖN.

HÄNGRÄNNOR, STUPRÖR SKA VARA SVART ENLIGT
TILLVERKARENS STANDARD.

PLÅTDETALJER SKA VARA PLANNJA PL13, GRÖN
NCS S7010-G30Y.

TAKSÄKERHETSPRODUKTER SKA VARA SVART
ENLIGT TILLVERKARENS STANDARD.

UTRYMNING
PÅ FASAD MOT SYDVÄST MELLAN FÖNSTER I
TAKKUPAN MONTERAS ETT HANDTAG FÖR
UTRYMNING VIA FÖNSTERET. LÄNGD CA 40 CM.
LACKERAT I GRÖN KULÖR, NCS S7010-G30Y.

HÄNVISNINGAR

UTVÄNDIGA DETALJER SE RITNING A-42.6-101 - 103

B	A-PM1	2023-03-24	SBN
A	A-KFU2	2023-02-07	AG
BET	ÄNDRINGEN AVSER		DATUM
			SIGN

BYGGHANDLING

YTTERHALLEN 3:30, ÅRE
KOMMUN
NYBYGGNAD BOSTÄDER

BearPeak

ETT FJÄLLNÄRA LIV

<input checked="" type="checkbox"/>	A	Murman Arkitekter AB	tel. 08-462 14 50
<input checked="" type="checkbox"/>	K	Åre Byggsamfund	tel. 070-516 55 85
<input checked="" type="checkbox"/>	VE	MA Fastighetsteknik	tel. 070-717 57 21
<input checked="" type="checkbox"/>	VS	Nemkon	tel. 063-18 13 25
<input checked="" type="checkbox"/>	E	Åre Elinstallationer	tel. 0647-66 55 90
<input checked="" type="checkbox"/>	M	Arctan	tel. 063-51 52 10

UPPDRAG NR	2021068	RITADKONSTR. AV	SBN	HANDLÄGGARE	ERIK HOVLIN
DATUM	2022-09-02	ANSVARIG	HANS MURMAN		

FASADER

SKALA	A1 1:100	NUMMER	A-40-3-101	BET	B
	A3 1:200				