

# FÖRKLARINGAR

ALLA MÅTT I mm.  
HÖJDSYSTEM RH2000.  
PLUSHÖJDER AVSER FÄRDIGA YTOR.

BRANDCELLSGRÄNS E130


## BETECKNINGAR

- Dx = INNERDÖRR
- DM = DISKMASKIN
- Fx = FÖNSTER
- FG = FÄRDIGT GOLV
- G = GARDEROB
- HS = HÖGSKÅP
- Vx = INNERVÄGG
- IVBx = BÄRANDE INNERVÄGG
- KH = KAPPHYLLA
- K/F = KYL/FRYS
- SR = STUPRÖR
- ST = STÄDSKÅP
- TP/KM = TVÄTTPELARE/KOMBIMASKIN
- UT = UNDERTAK
- U/M = UGN/MIKRO
- VP = VÄRMEPUMP
- VUK = VATTENUTKASTARE
- YDx = YTTERRÖR
- YVx = YTTERVÄGG

## FÖRESKRIFTER


## HÄNVISNINGAR

SEKTIONER SE RITNING A-40-2-101  
FASADER SE RITNING A-40-3-101  
DETALJER SE A-42-6-101 - A-42-6-103

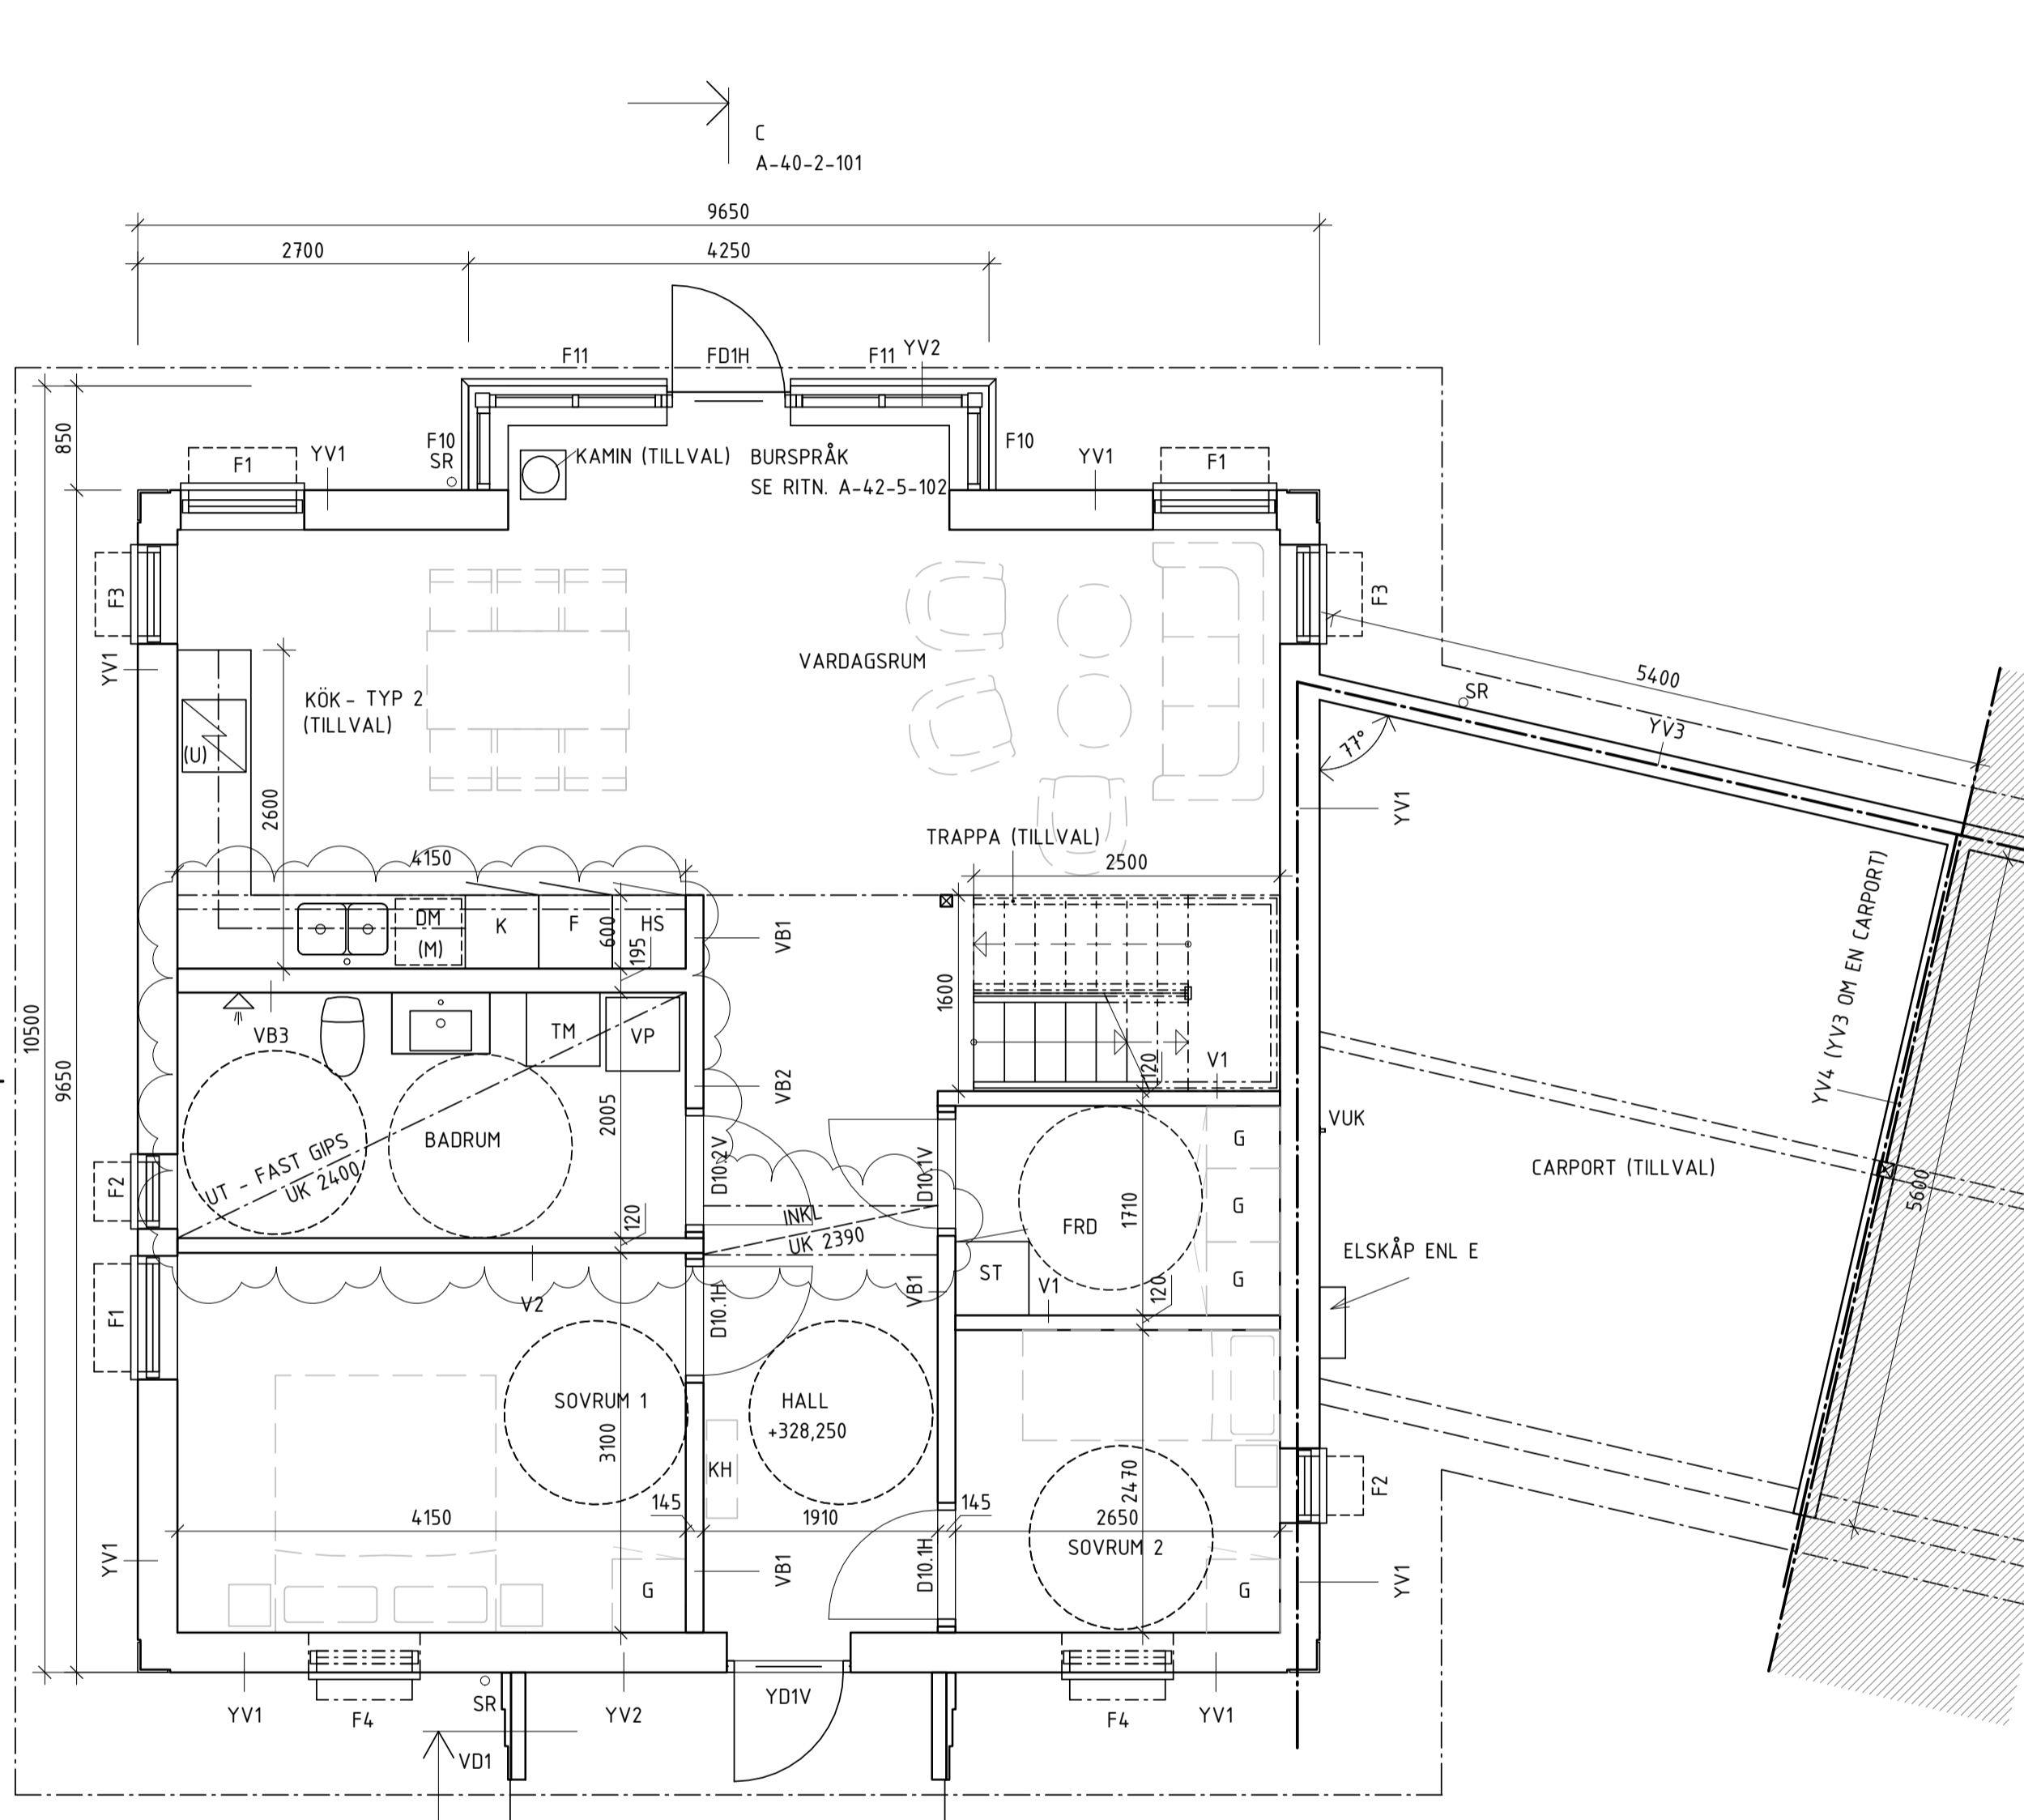


HUS 1G

PLAN BOTTENVÅNING

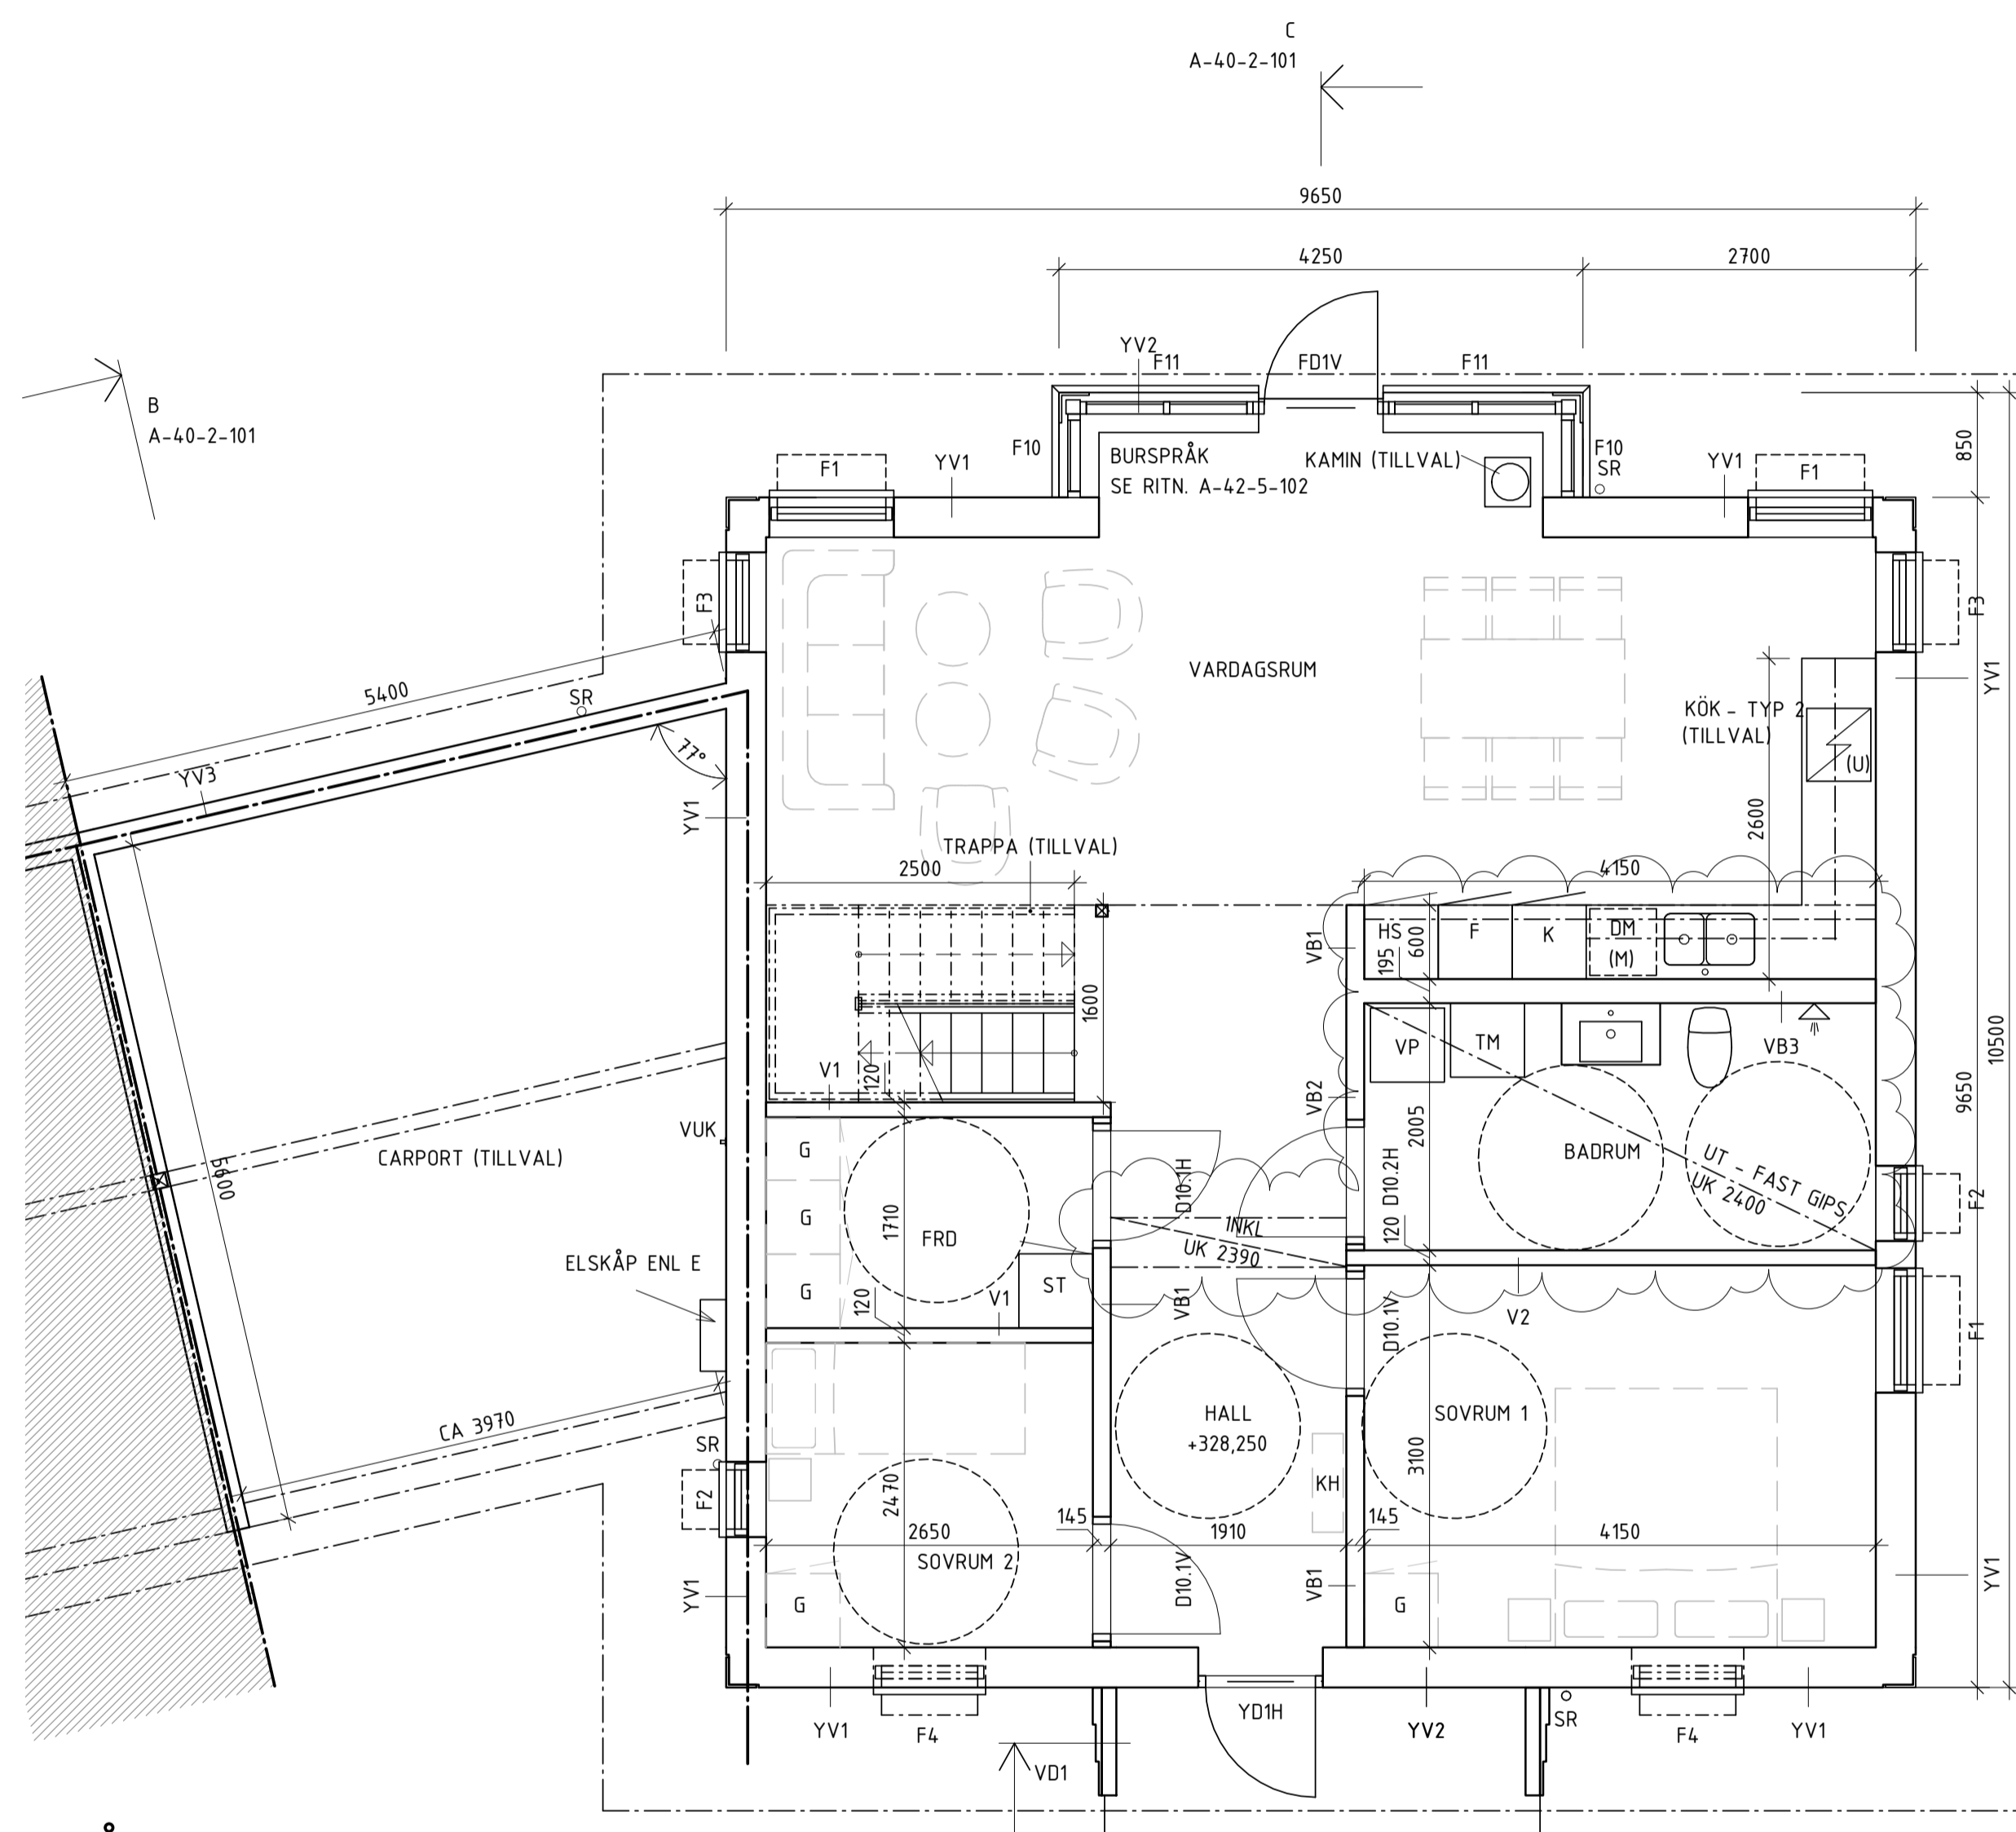

HUS 1H

SKALA 1:50 METER

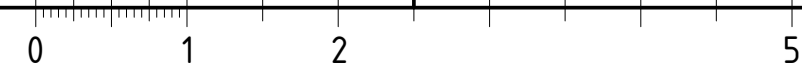

B	A-PM1	2023-03-24	SBN
A	A-KFU1	2022-11-30	SBN

BET ANDRINGEN AVSER DATUM SIGN

## BYGGHANDLING

YTTERRHALLEN 3:30, ÅRE  
KOMMUN  
NYBYGGNAD BOSTÄDER

# BearPeak

ETT FJÄLLNÄRA LIV

<input checked="" type="checkbox"/>	A	Murman Arkitekter AB	tel. 08-462 14 50
<input checked="" type="checkbox"/>	K	Åre Byggsprojekttering	tel. 070-516 55 85
<input checked="" type="checkbox"/>	VE	MA Fastighetsteknik	tel. 070-717 57 21
<input checked="" type="checkbox"/>	VS	Nemkon	tel. 063-18 13 25
<input checked="" type="checkbox"/>	E	Åre Elinstallationer	tel. 0647-66 55 90
<input checked="" type="checkbox"/>	M	Arctan	tel. 063-51 52 10

UPPDRAG NR	RITADKONSTR. AV	HANDLAGGARE
2021068	SBN, AG	ERIK HOVLIN
DATUM	ANSVARIG	
2022-09-02	HANS MURMAN	

## PLAN BOTTENVÅNING

SKALA	NUMMER	BET
A1 1:50 A3 1:100	A-40-1-110	B