

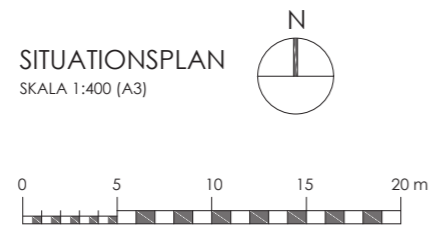


Valfrihet
i varje
m²

 **Achoice**
stenhuss

220707 | Förslagsritning 1 | Laxvägen | KALKYL

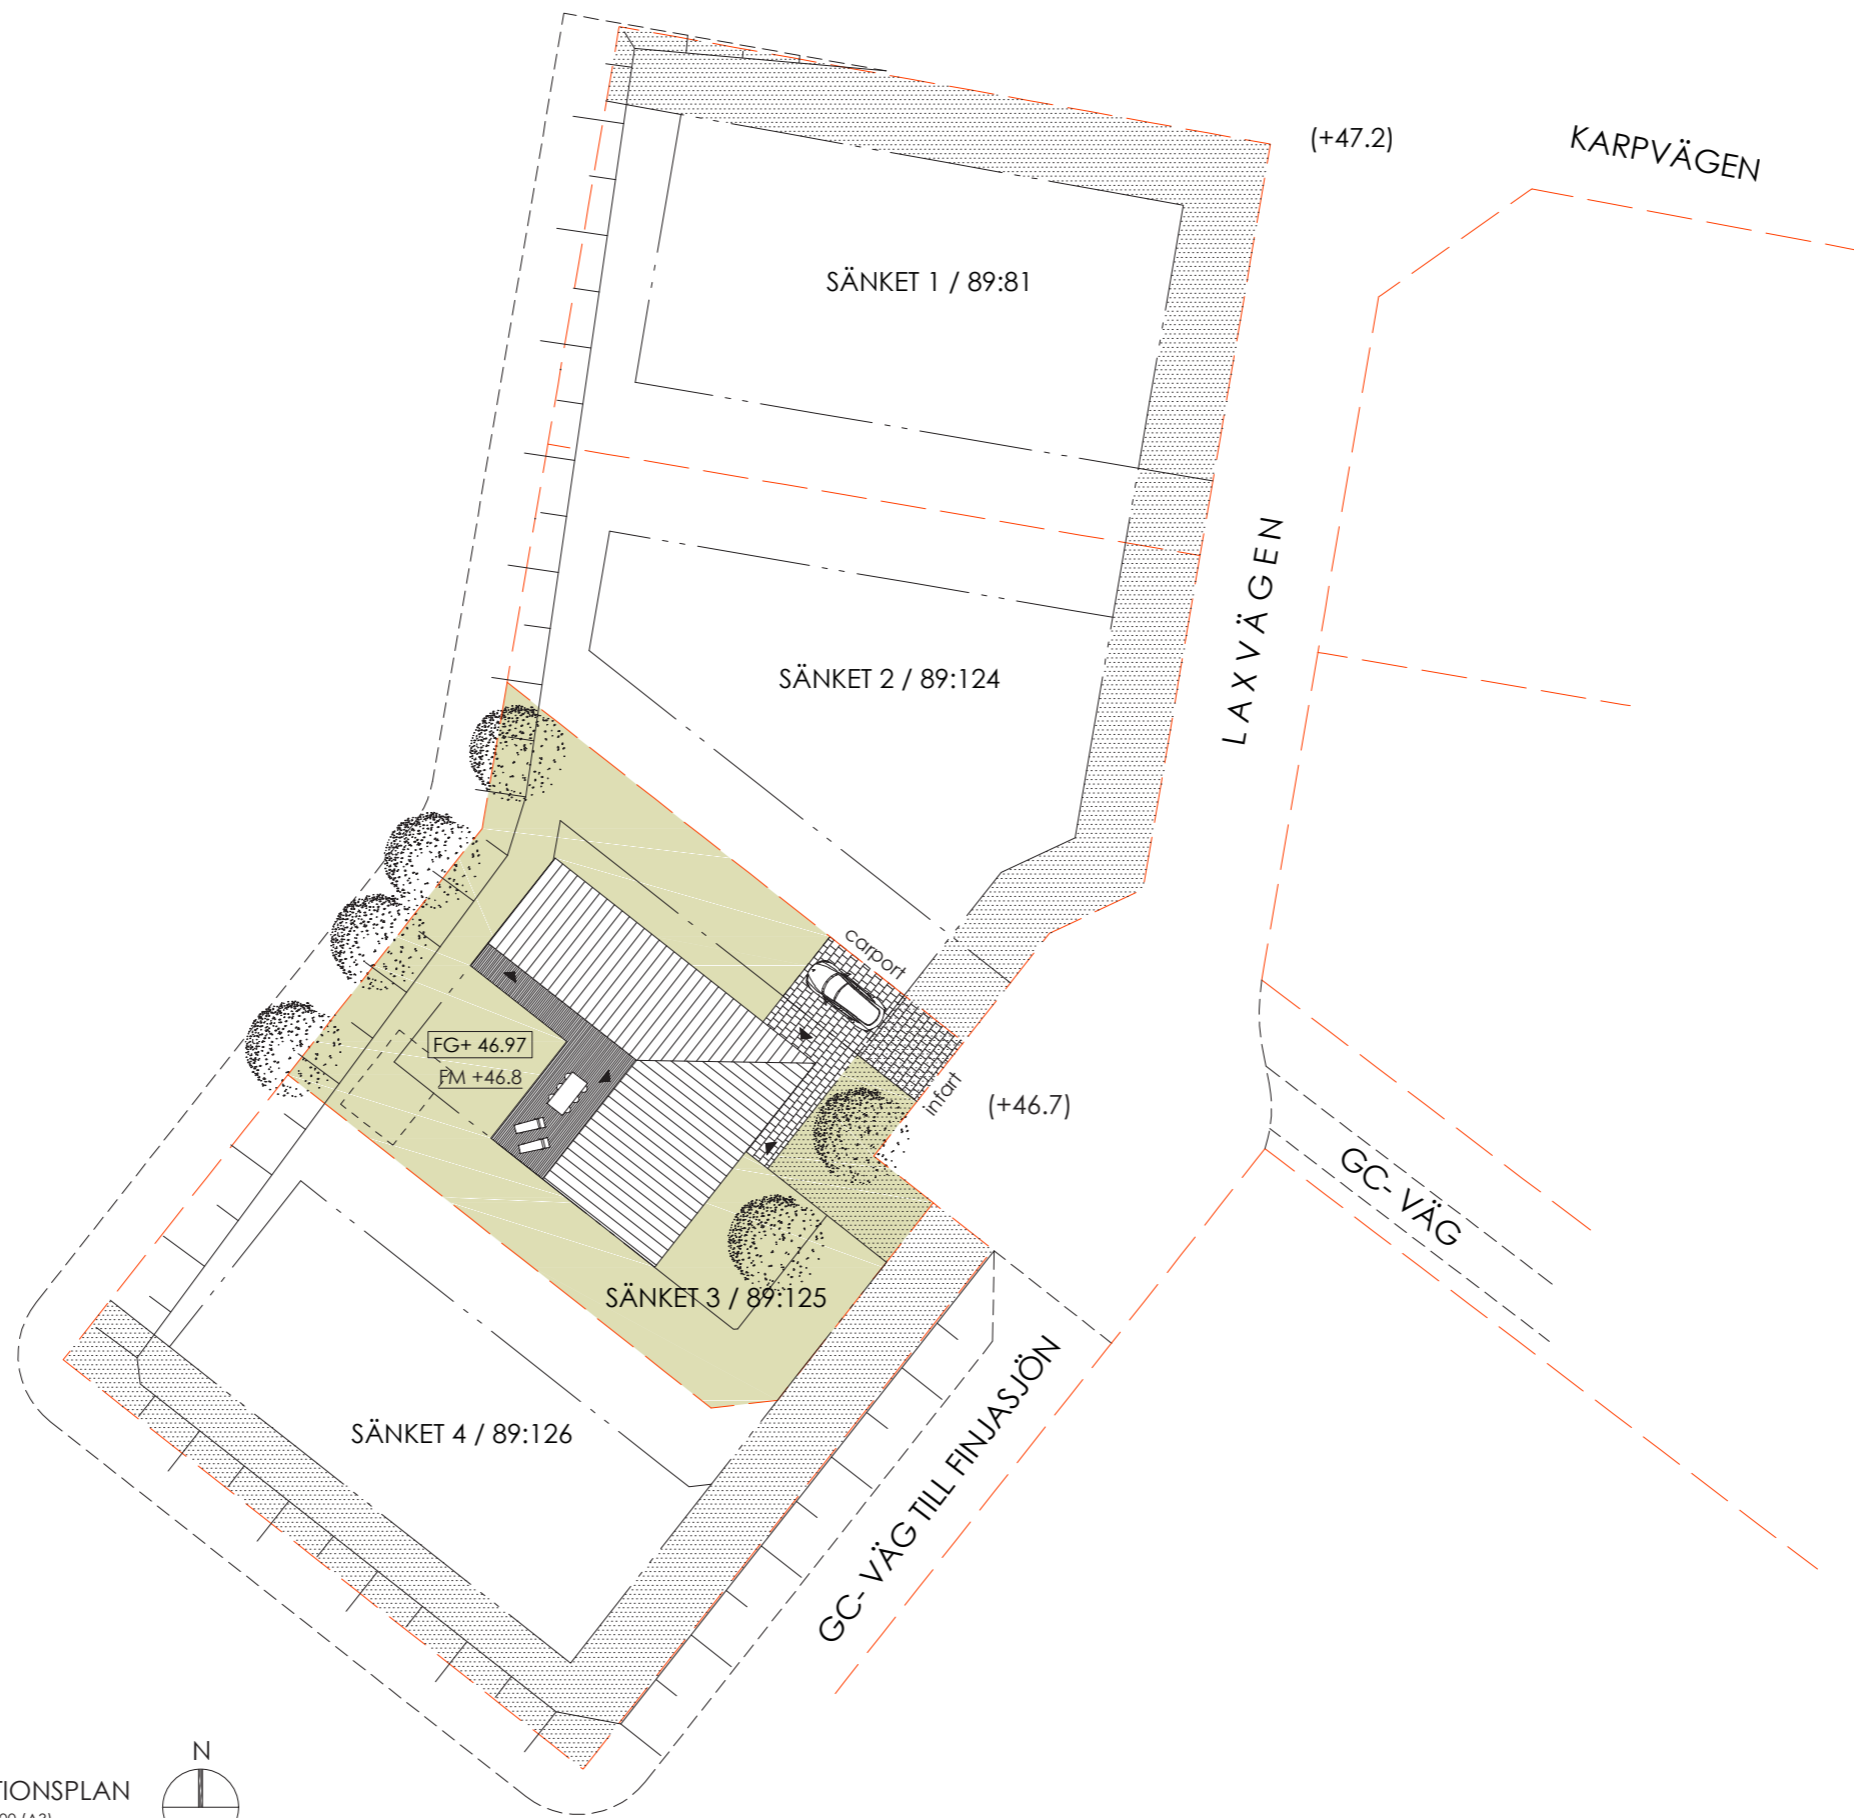

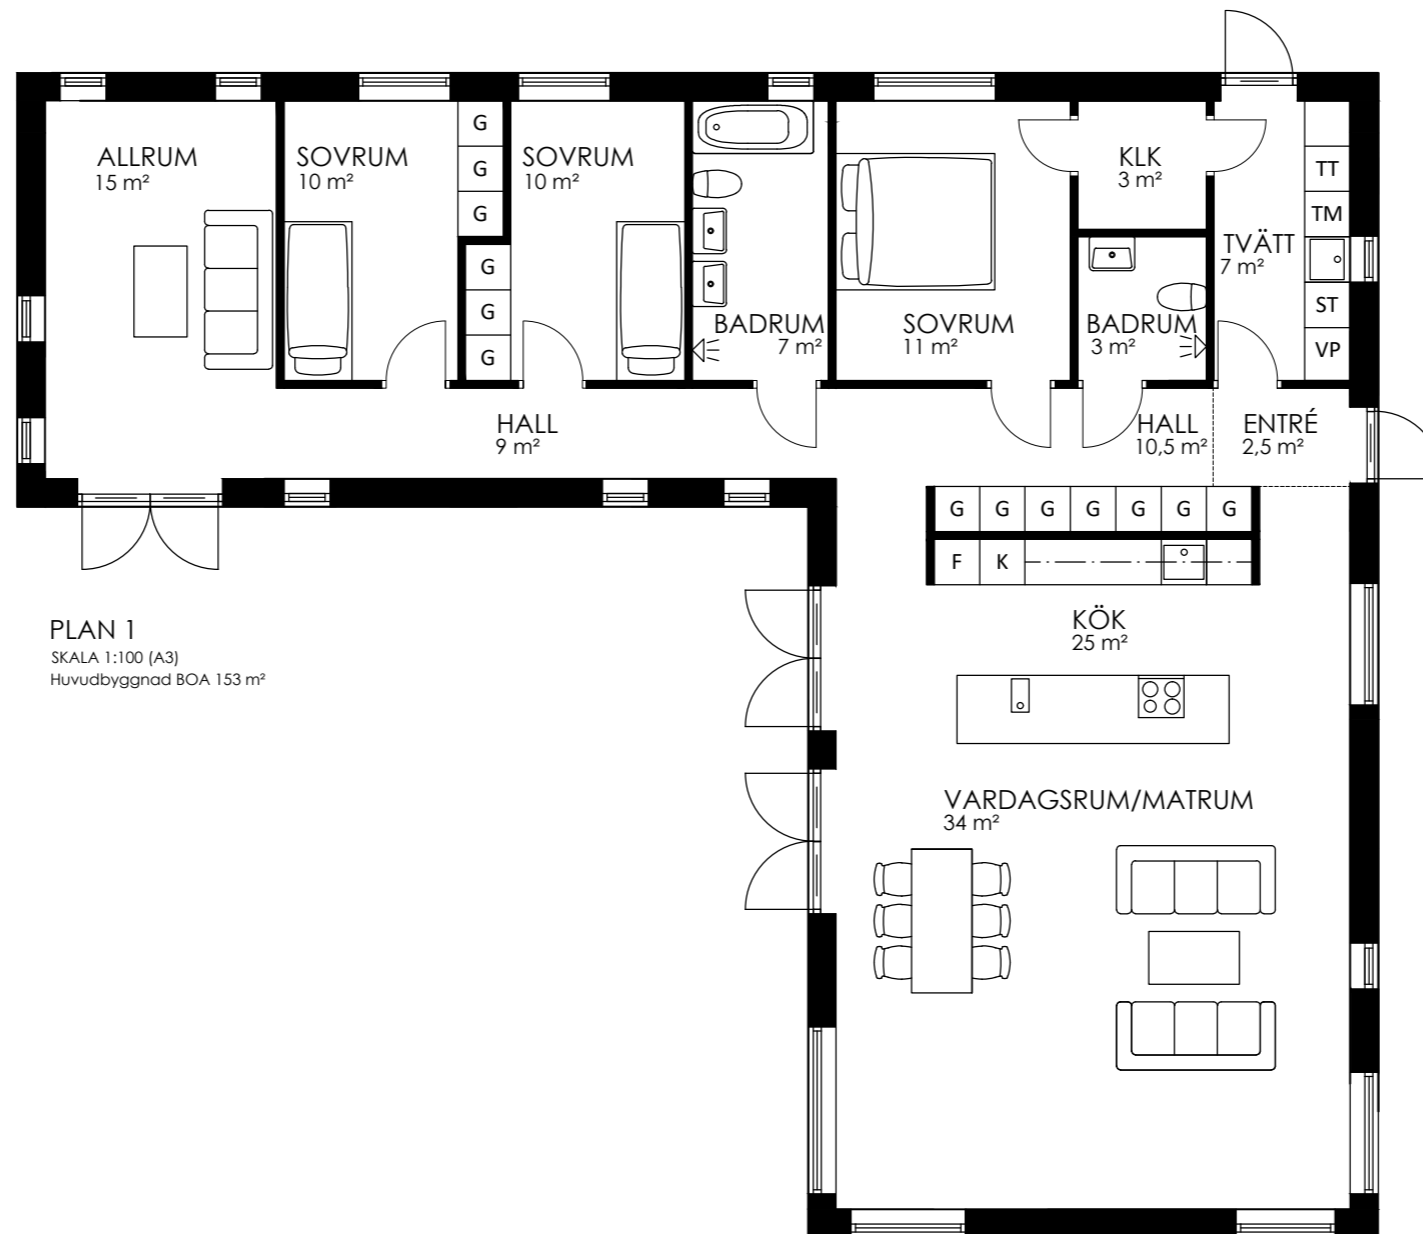


PLAN 1
SKALA 1:100 (A3)
Huvudbyggnad BOA 153 m²

HUS 8
MELLANSTORT L-HUS

5 ROK (3 SOVRUM+ALLRUM)

SKÄNKET 3/ 89:125
TOMT: 707 m²
BOA: 153 m²
BYA: 163 m² (av 176,75 m²)

TAK: 3° PAPPTAK MED SARG PÅ 3 SIDOR
FASAD: PUTS
INV. TAKHÖJD: 2700 mm
BYGGNADSHÖJD: 3237 mm

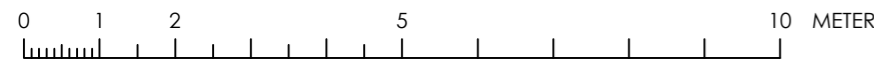

Skänket 3/ 89:125, Hässleholm Plan - L Hus





Bilden är inspiration och avvikelser kan förekomma. Stenläggning runt huset och trädgård ingår ej. Mer info finns i leveransbeskrivning.



Bilden är inspiration och avvikelser kan förekomma. Trall runt huset och trädgård ingår ej. Mer info finns i leveransbeskrivning.