

ANSÖKAN BYGGLOV ÅRE KOMMUN
SAMHÄLLSBYGGNAD

2016 -01- 18

Dnr 2016.19

ANSÖKAN AVSER

Nybyggnad

Tillbyggnad

Annat: _____

FASTIGHET OCH SÖKANDE

Fastighetsbeteckning Totten 1:249		Tomtens gatuadress KURORTSVÄGEN 15C
Sökandes namn JONNY FORSBERG		Personnummer 690115-0455
Sökandes postadress FRESTA KYRKVÄG 6, 19454 UPPLANDS VÅSBY		
E-postadress info@forsbergeldata Teknik.se		
Telefonnummer arbete 08-59086666	Telefonnummer bostad	Telefonnummer mobil 070-7223232

BYGGNADSAREA

Tomtareal 602 kvm	Nuvarande byggnadsarea -	Tillkommande byggnadsarea 91,5 kvm
----------------------	-----------------------------	---------------------------------------

UTVÄNDIGA FÄRGER OCH MATERIAL

Fasad Rundtimmer, kulör enligt ritning	Tak Plåt, kulör enligt ritning	Fönster Trä, 2 + 1, kulör enligt ritning
---	-----------------------------------	---

VATTEN OCH AVLOPPSANLÄGGNING

Kommunalt	UPPVÄRMNINGSSÄTT frånluftsvärmepump,
-----------	---

BERÄKNAD PRODUKTIONSKOSTNAD

2 700 000 kr	BERÄKNAD BYGGSTART vattenburen 2016-05-01
--------------	---

UPPGIFT OM KONTROLLANSVARIG

Kontrollansvariges namn JONNY FORSBERG		Personnummer 690115-0455
Postadress FRESTA KYRKVÄG 6, 19454 UPPLANDS VÅSBY		
E-postadress info@forsbergeldata Teknik.se		
Telefonnummer arbete 08-59086666	Telefonnummer bostad	Telefonnummer mobil 070-7223232
Behörighetsklass BB1	Certifieringsorgan	Gäller till och med
Utbildning Elektriker	Yrkeserfarenhet 30 år	



FASTIGHET OCH SÖKANDE

Fastighetsbeteckning Totten 1:249	Tomtens gatuadress KURORTSVÄGEN 15C ²
Sökandes namn JONNY FORSBERG	Personnummer 690115-0455

ÖVRIGA UPPLYSNINGAR

Jag har haft kontakt med
Övrigt

UNDERSKRIFTER

Datum 160111	Sökande 
Datum 160111	Kontrollansvarig 

Lämnade personuppgifter kommer att registreras och behandlas i enlighet med bestämmelserna i personuppgiftslagen (1998:204)

ÅRE KOMMUN
SAMHÄLLSBYGGNAD

2016 -01- 18

Dnr 2016-19.....

Nybyggnadskarta över Totten 1:249 Åre Kommun

upprättad 2015-11-12 av Metria i Östersund
Dnr: M157821G

Fastigheten bildad: 2012-06-29 Akt: 2321-12/64
Detaljplan laga kraft: 1962-12-19 23-ÅRE-1931
1971-01-28 23-ÅRE-1936

Höjd vattengång: VG+399,35


Area: 602 kvm

Byggfix: Överkant gränsrör "A" = +400,90

Plansystem: SWEREF99 14 15
Höjdsystem: RH2000

Teckenförklaring

	Användningsgräns
	Egenskapsgräns
	Fastighetsgräns
	Väggkant
	Slänt
	Höjdkurvor
	El, optokabel (osäkert läge)
	Ekabel (osäkert läge)
	Telekabel (osäkert läge)
	Spillvattenledning (osäkert läge)
	Vattenledning (osäkert läge)
	Traktnamn
	Fastighetsbeteckning
	Byggnader
	Belysningsstolpe
	Brunnar
	Inmätt gränsmarkering
	Entréhöjd
	Markhöjd
	Koordinatkruss
	Marken får ej bebyggas

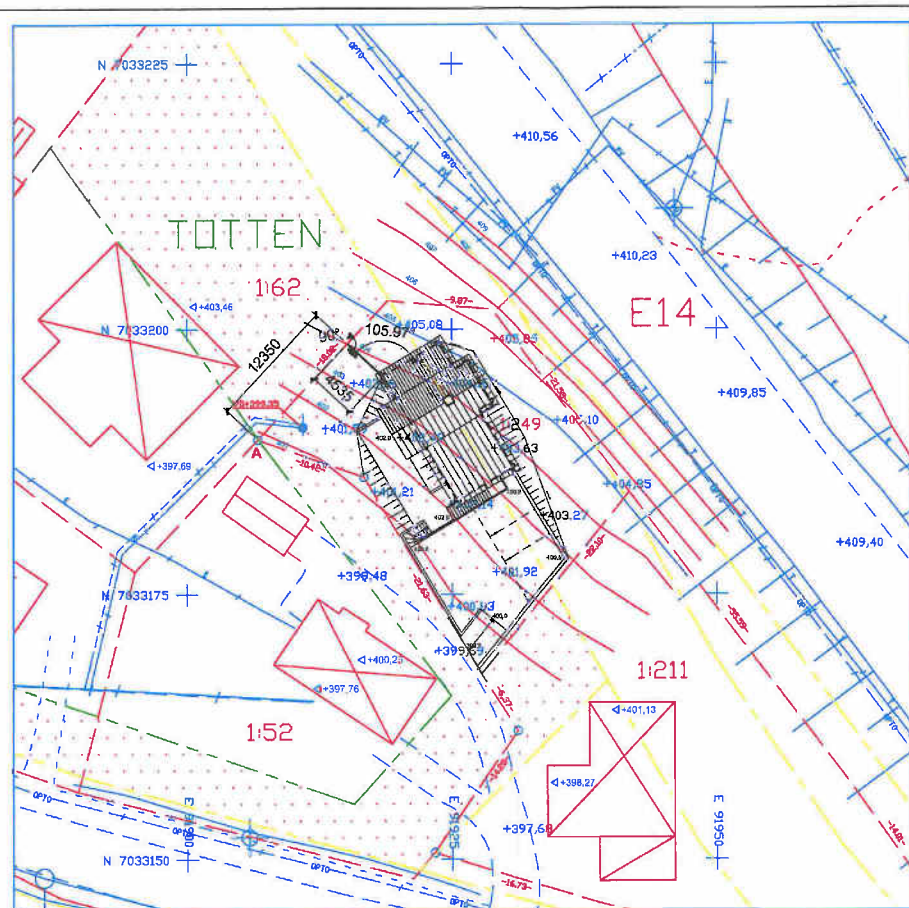

Skala 1:500



Metria AB
Storejåströket 15
831 34 Östersund
Tel: 010-121 80 00
Fax: 010-121 82 40

Fältmätning: Ulrik Larsson Götzmann
Upprättad av Ulrik Larsson Götzmann

NUMMER	REV	BENÄMNING	SKALA	STATUS	DATUM	REV.DAT
A 0		Nybyggnadskarta	1:500	BL	160111	
A 1		Situationsplan	1:200	BL	160111	
A 2		Planer	1:100	BL	160111	
A 3		Tillgänglighetsanpassning	1:100	BL	160111	
A 4		Sektioner	1:100	BL	160111	
A 5		Fasader	1:100	BL	160111	
A 6		Fasader	1:100	BL	160111	

1:100 ÅRE KOMMUN
SAMHÄLLSBYGGNAD

2016 -01- 18

Dnr 2016.19

BET	ANLÄGGNING AVBER	SIGN	DATUM
BYGGLOV			
TOTTEN 1:249			
ÅRE BY			
arkitekt rolf bergsten			
070-6960700 ark.rolf.bergsten@tella.com			
DATUM	ANSVARIG		
2016-01-11	ROLF BERGSTEN		
FRITIDSHUS			
NYBYGGNADSKARTA			
SKALA	NUMMER	BET	
1:500	A 0		





BET	ANDRINGEN AVSEER	SIGN	DATUM
BYGGLOV			
TOTTEN 1:249			
ÅRE BY			
arkitekt rolf bergsten			
070-0960700 ark.rolf.bergsten@teia.com			
DATUM	ANSÖKAN	ROLF BERGSTEN	
2016-01-11			
FRITIDSHUS			
SITUATIONSPLAN			
SKALA	ALTERNATIV	BET	
1:200	A 1		

ÅRE KOMMUN
SAMHÄLLSBYGGNAD

2016 -01- 18

Dnr 2016.19

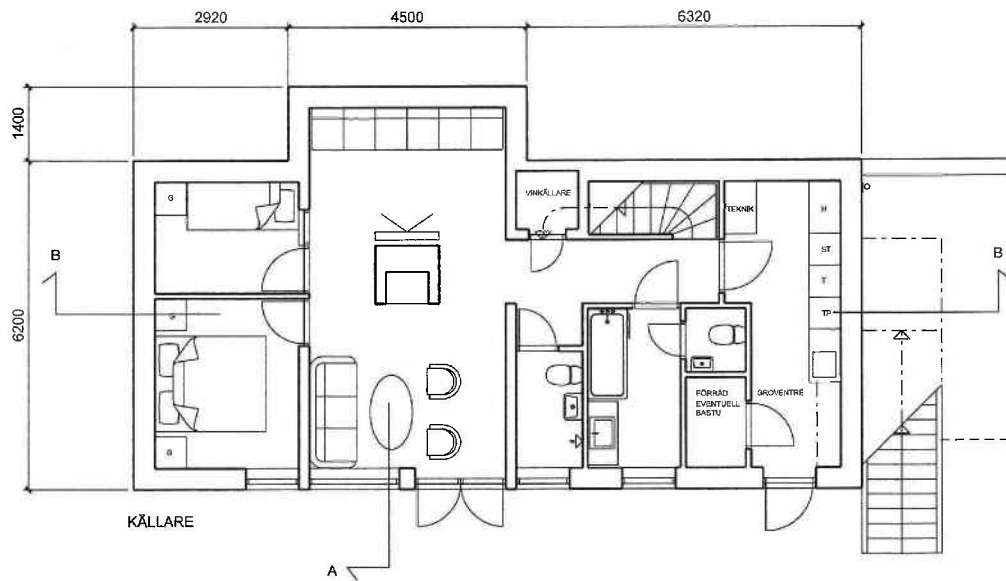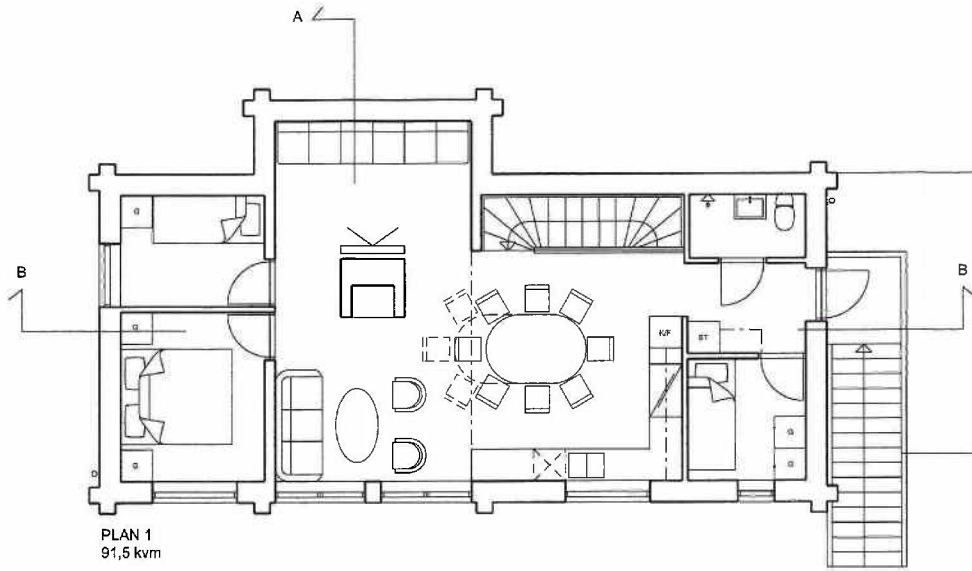


BET	ÄNDRINGEN AVGÖR	RISSN	DATUM
BYGGLOV			
TOTTEN 1:249			
ÅRE BY			
arkitekt rolf bergsten			
070-8960700 ark.rolf.bergsten@telia.com			
DATEM	ANSVARIG		
2016-01-11	ROLF BERGSTEN		
FRITIDSHUS			
PLANER			
SKALA	NUMMER	BET	
1:100	A 2		

ÄRE KOMMUN
SAMHÄLLSBYGGNAD

2016 -01- 18


2016.19

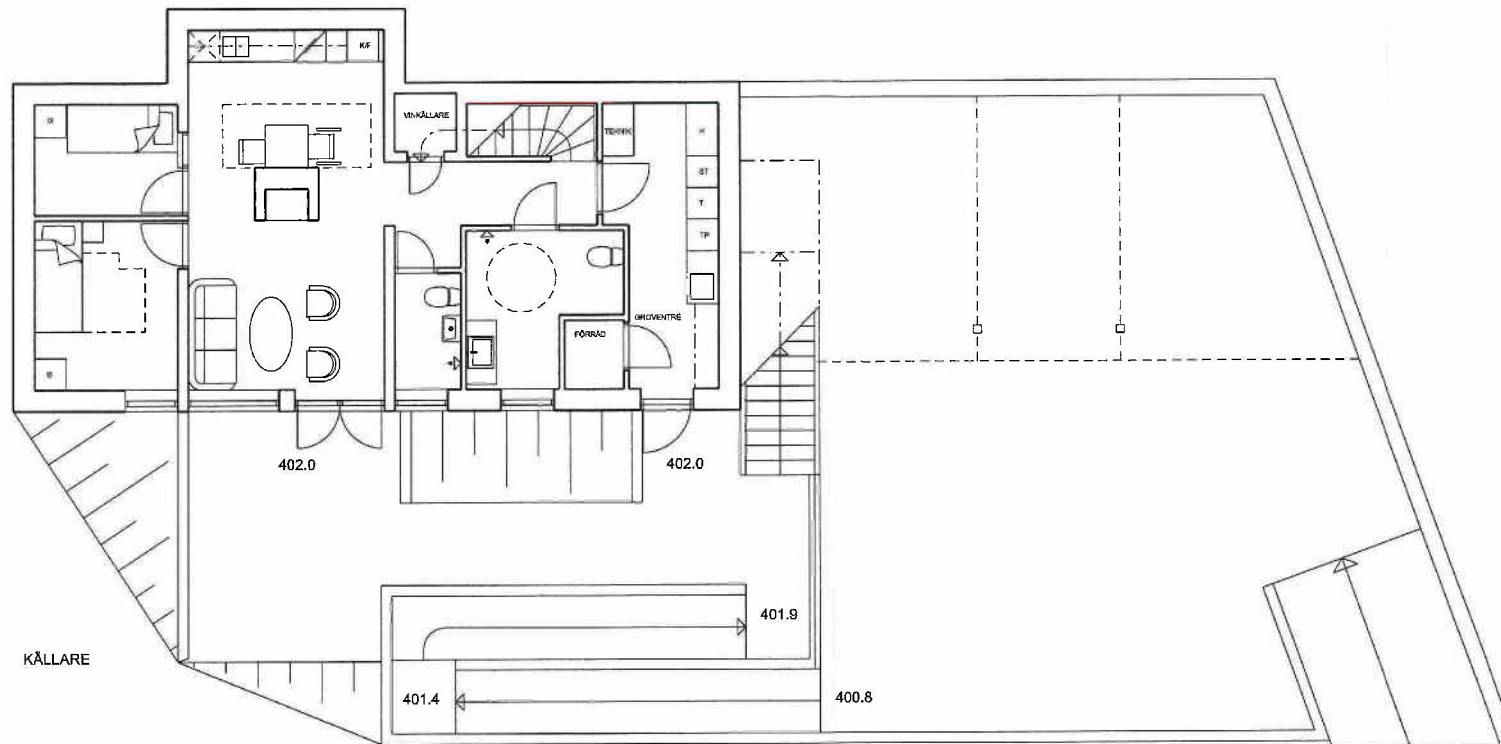


BET	ÄNDRINGEN AVSER	SIGN	DATUM
	BYGGLOV		
	TOTTEN 1:249		
	ÄRE BY		
	arkitekt rolf bergsten		
	070-6960700 ark.rolf.bergsten@tella.com		
DATUM	ANSVÄRIG		
2016-01-11	ROLF BERGSTEN		
FRITIDSHUS			
TILLGÄNGLIGHETSANPASSNING			
SKALA	NUMMERA	BET	
1:100	A 3		

2016-01-18

DIR 14... 2016.19

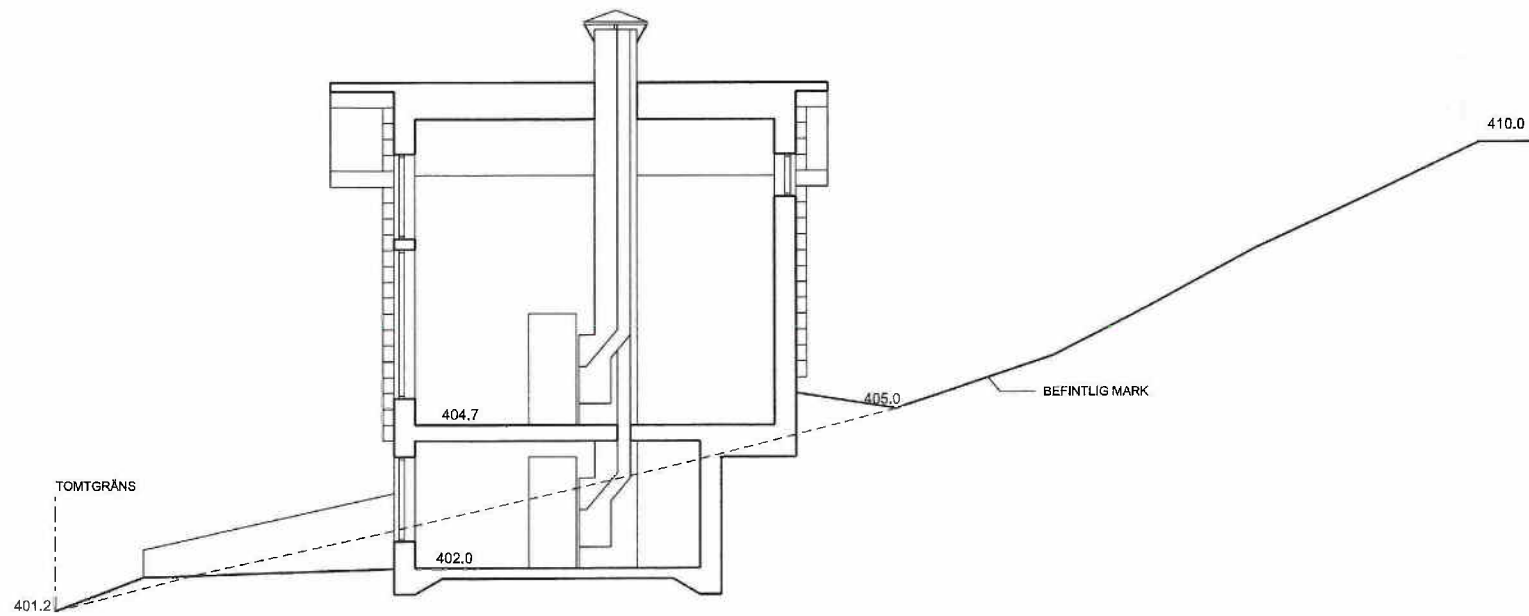

SEKTION A

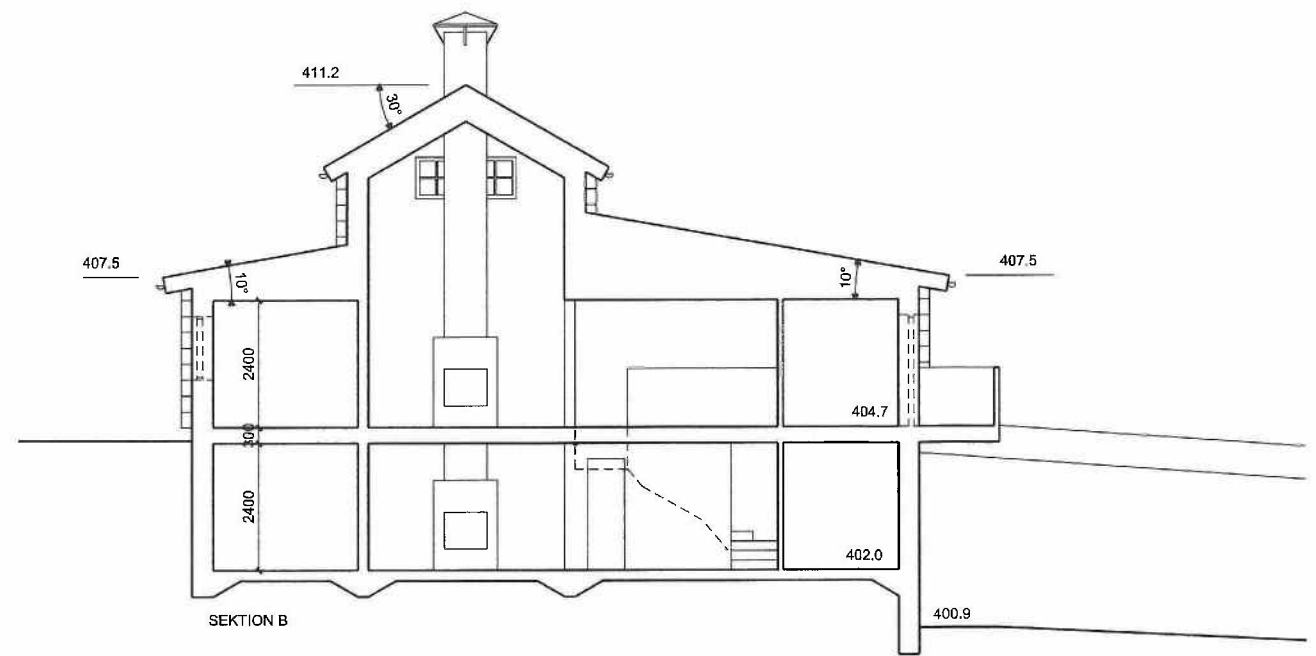


SEKTION B

BYTT	ÄNDRINGEN AVSER	SIGN	DATUM
	BYGGLOV		
	TOTTEN 1:249		
	ÄRE BY		
	arkitekt rolf bergsten		
	070-6960700 ark.rolf.bergsten@telia.com		
DATUM	2016-01-11	TEGELVÄRDE	ROLF BERGSTEN
FRITIDSHUS SEKTIONER			
SKALA	1:100	NUMMER	A 4
			BYTT


ÅRE KOMMUN
SAMHÄLLSBYGGNAD

2016 -01- 18

Dnr 2016.19

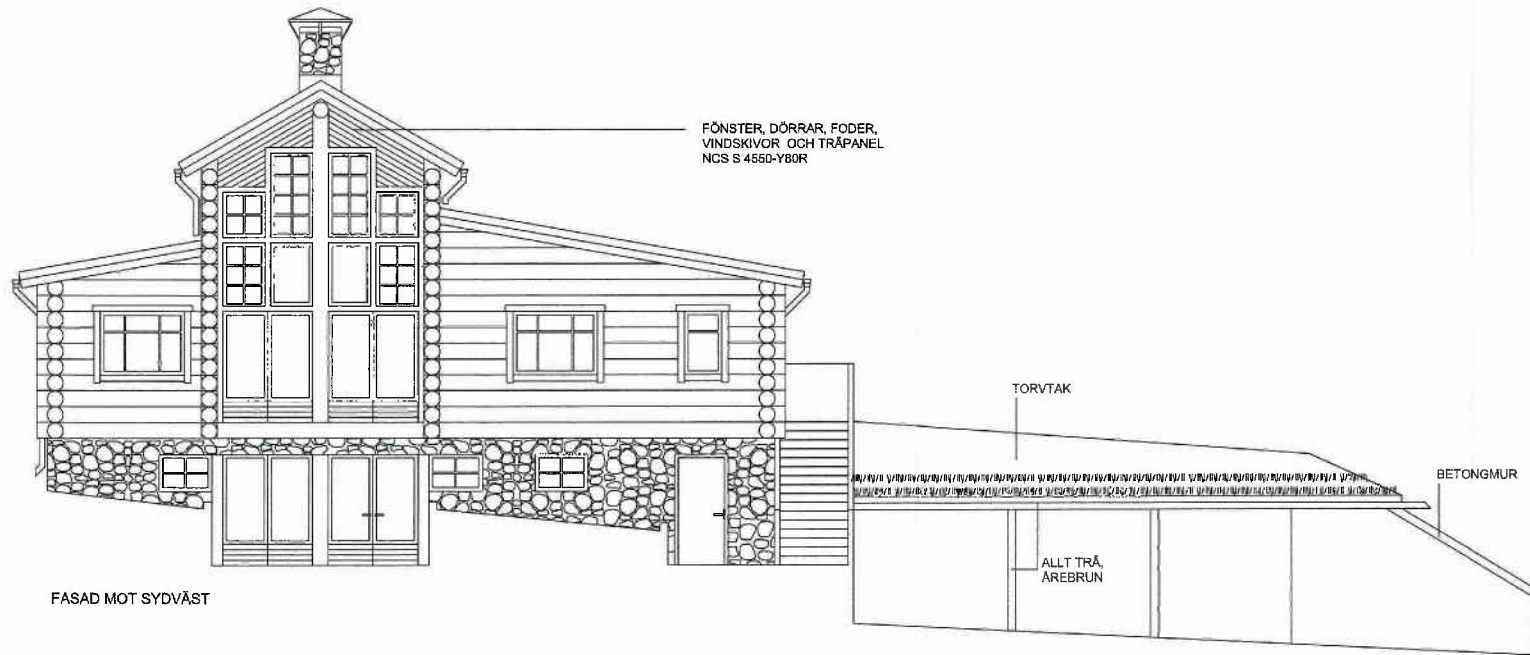

FASAD MOT SYDVÄST

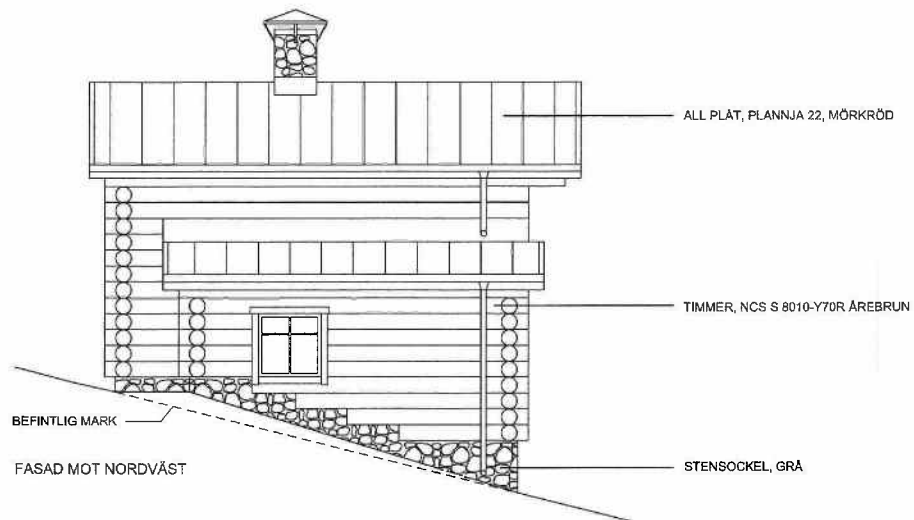


FASAD MOT NORDVÄST

BET	ANDRINGS AVSER	SIK	DITUM
	BYGGLOV		
	TOTTEN 1:248		
	ÅRE BY		
arkitekt rolf bergsten			
070-6960700 ark.rolf.bergsten@tella.com			
DATA	ANSÖRRE		
2016-01-11	ROLF BERGSTEN		
FRITIDSHUS			
FASADER			
SKALA	NUMMER	BET	
1:100	A 5		

ÄRE KOMMUN
SAMHÄLLSBYGGNAD

2016 -01- 18

Dr 2016.19

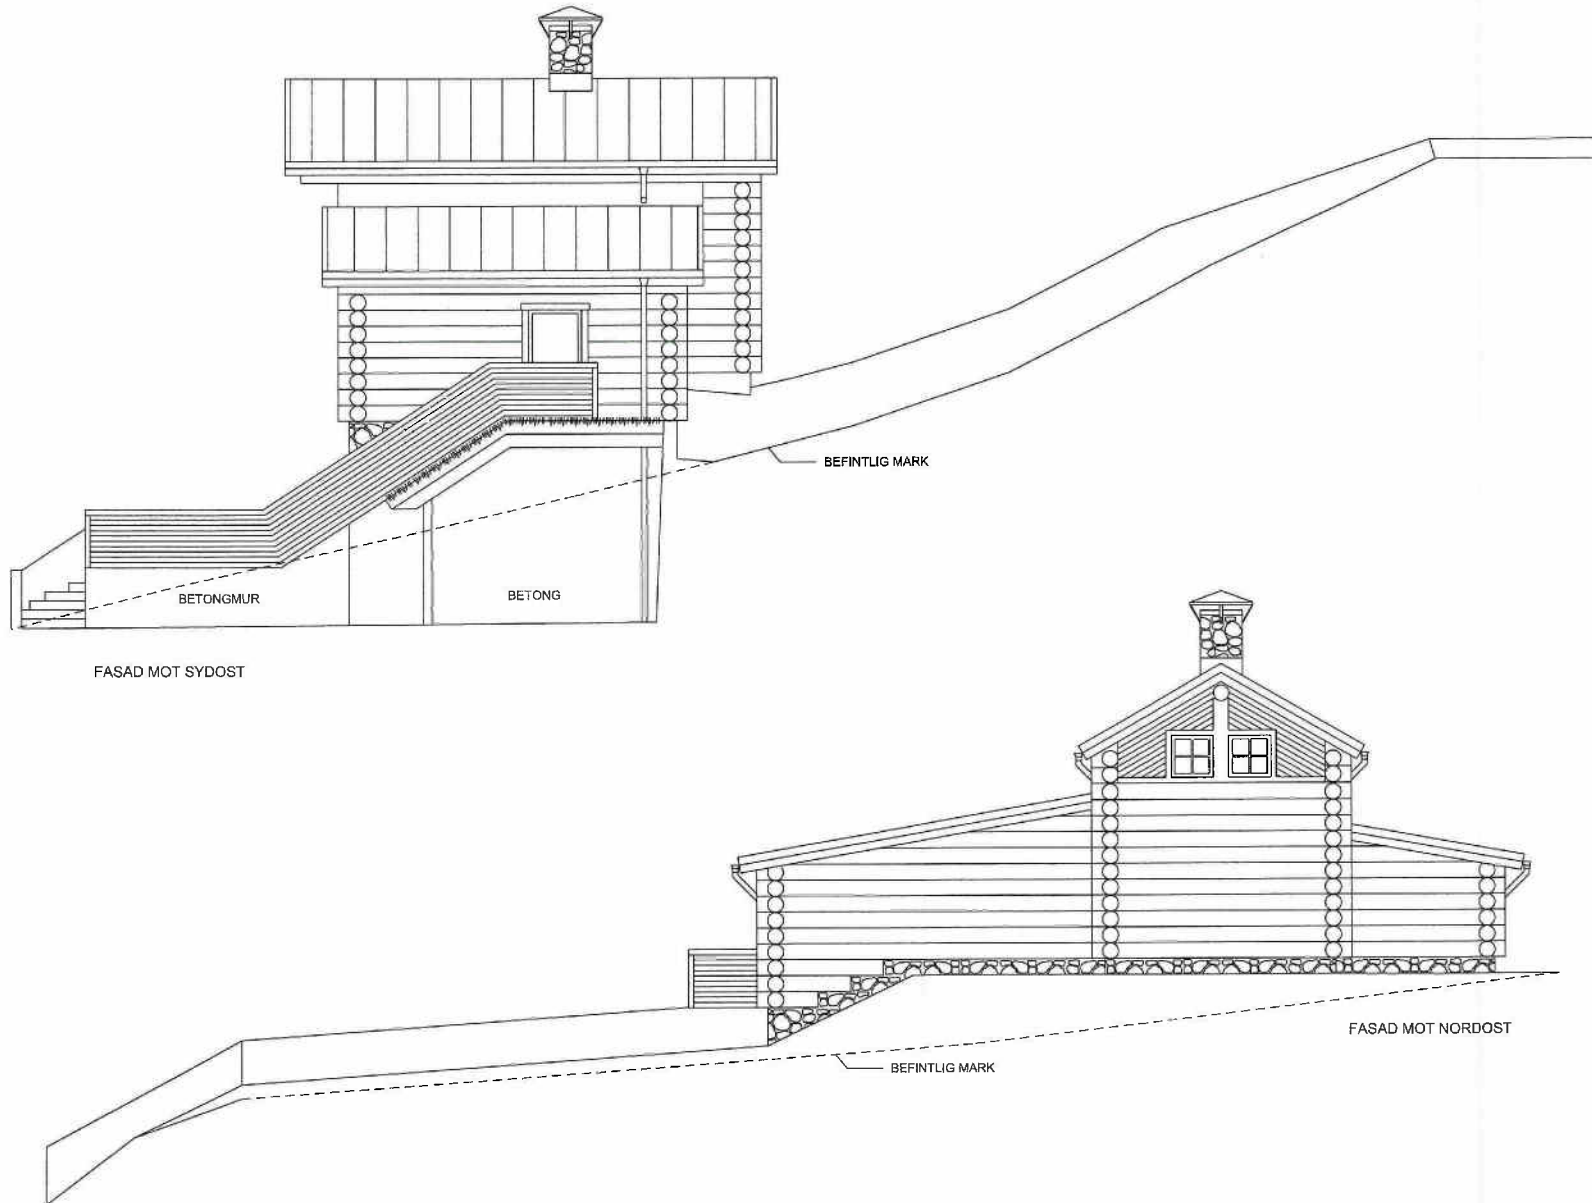

BET	ÄNDRINGEN AVSER	SIGN	DATUM
	BYGGLOV		
	TOTTEN 1:249		
	ÄRE BY		
	arkitekt rolf bergsten		
	070-6960700 ark.rolf.bergsten@tells.com		
DATUM	ANSVARIG		
2016-01-11	ROLF BERGSTEN		
FRITIDSHUS			
FASADER			
SKALA	RUBRIK		BET
1:100	A 6		