


5 ROK
178,5 KVM
PLAN 66
LGH 7601

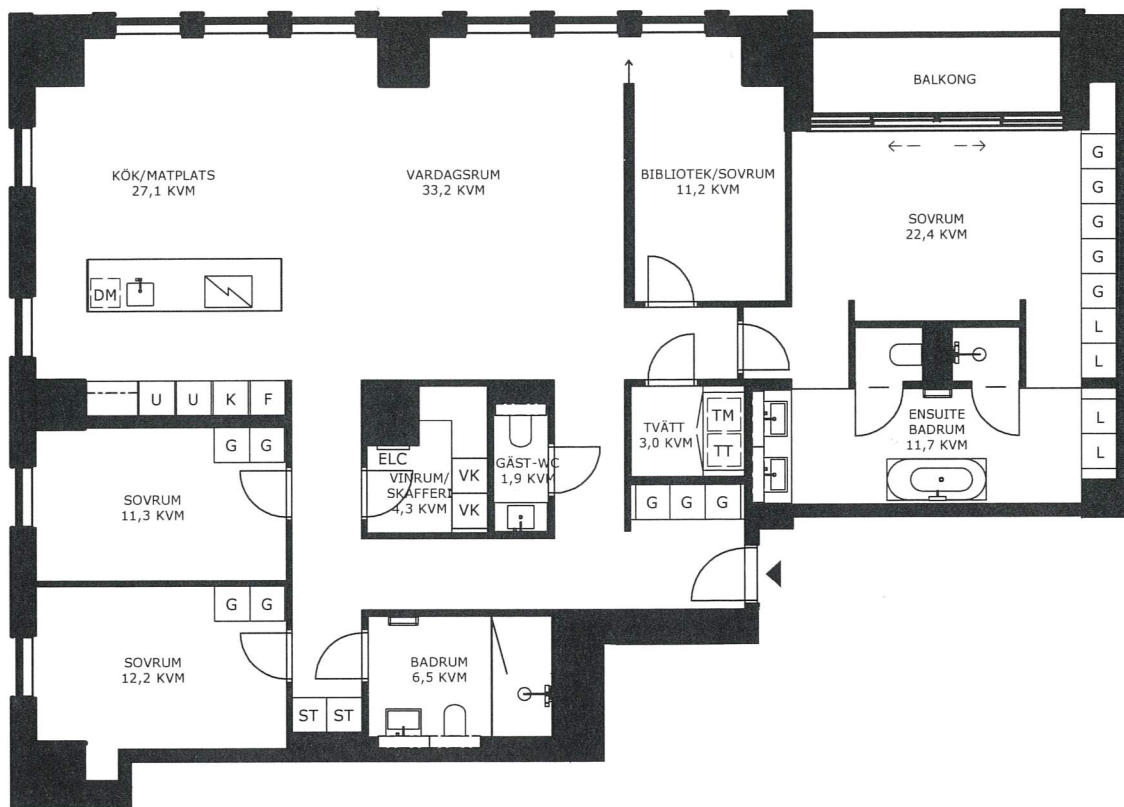


KARLATORNET
GÖTEBORG

☒ Förrådsyta i lägenhet:
0 kvm av totalt 5 kvm



- | | |
|-----------------------------------|------------------------------------|
| G GARDROB | DM DISKMASKIN |
| L LINNESKÅP | ⚡ INDUKTIONSHÄLL |
| ST STÄDSKÅP | K/F KOMBINERAD KYL OCH FRYS |
| TM TVÄTTMASKIN | K KYL |
| TT TORKTUMLARE | F FRYS |
| KM KOMBIMASKIN | U UGN OCH MIKRO I HÖGSKÅP |
| TP TVÄTTPELARE | HS HÖGSKÅP |
| ELC ELCENTRAL/TEKNIK | H HYLLA |
| KL KLÄDFÖRVARING/HÄTTHYLLA | VK VINKLIMATSKÅP |
| VL VÄDRINGSLUCKA | T TEKNIK |

DATUM: 25 NOVEMBER 2021
MED RESERVATION FÖR TRYCKFEL OCH EVENTUELLA ÄNDRINGAR.

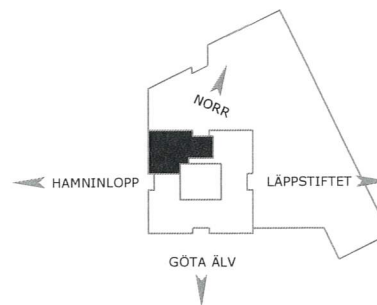

0 1m 2m 3m 4m 5m
SKALA 1:125

PLAN 66

