

BOTTEPLAN
 BOSTADSYTA 128,5 M²
 DISKBANKSBEFLAG NCD 2034-H.


Hällerbäck 1:111

RITNING TILL NYBYGGNAD Å TOMT NR 21 I HÖGENORUM,
 STENUNGSUND K:N.
 BYGGHERR: CIVILINGENJÖR PER KNUTS, STENUNGSUND.

MYRESJÖHUS
 MYRESJÖ TELEFON 0383/91100

RITN. NR	DATUM	SKALA	GR	RIT.
8375	9-10-67	1:100		<i>P. Bergqvist</i>

Ritningen får ej utnyttjas utan vårt skriftliga medgivande. Överträdelse beivras enligt svensk lag.

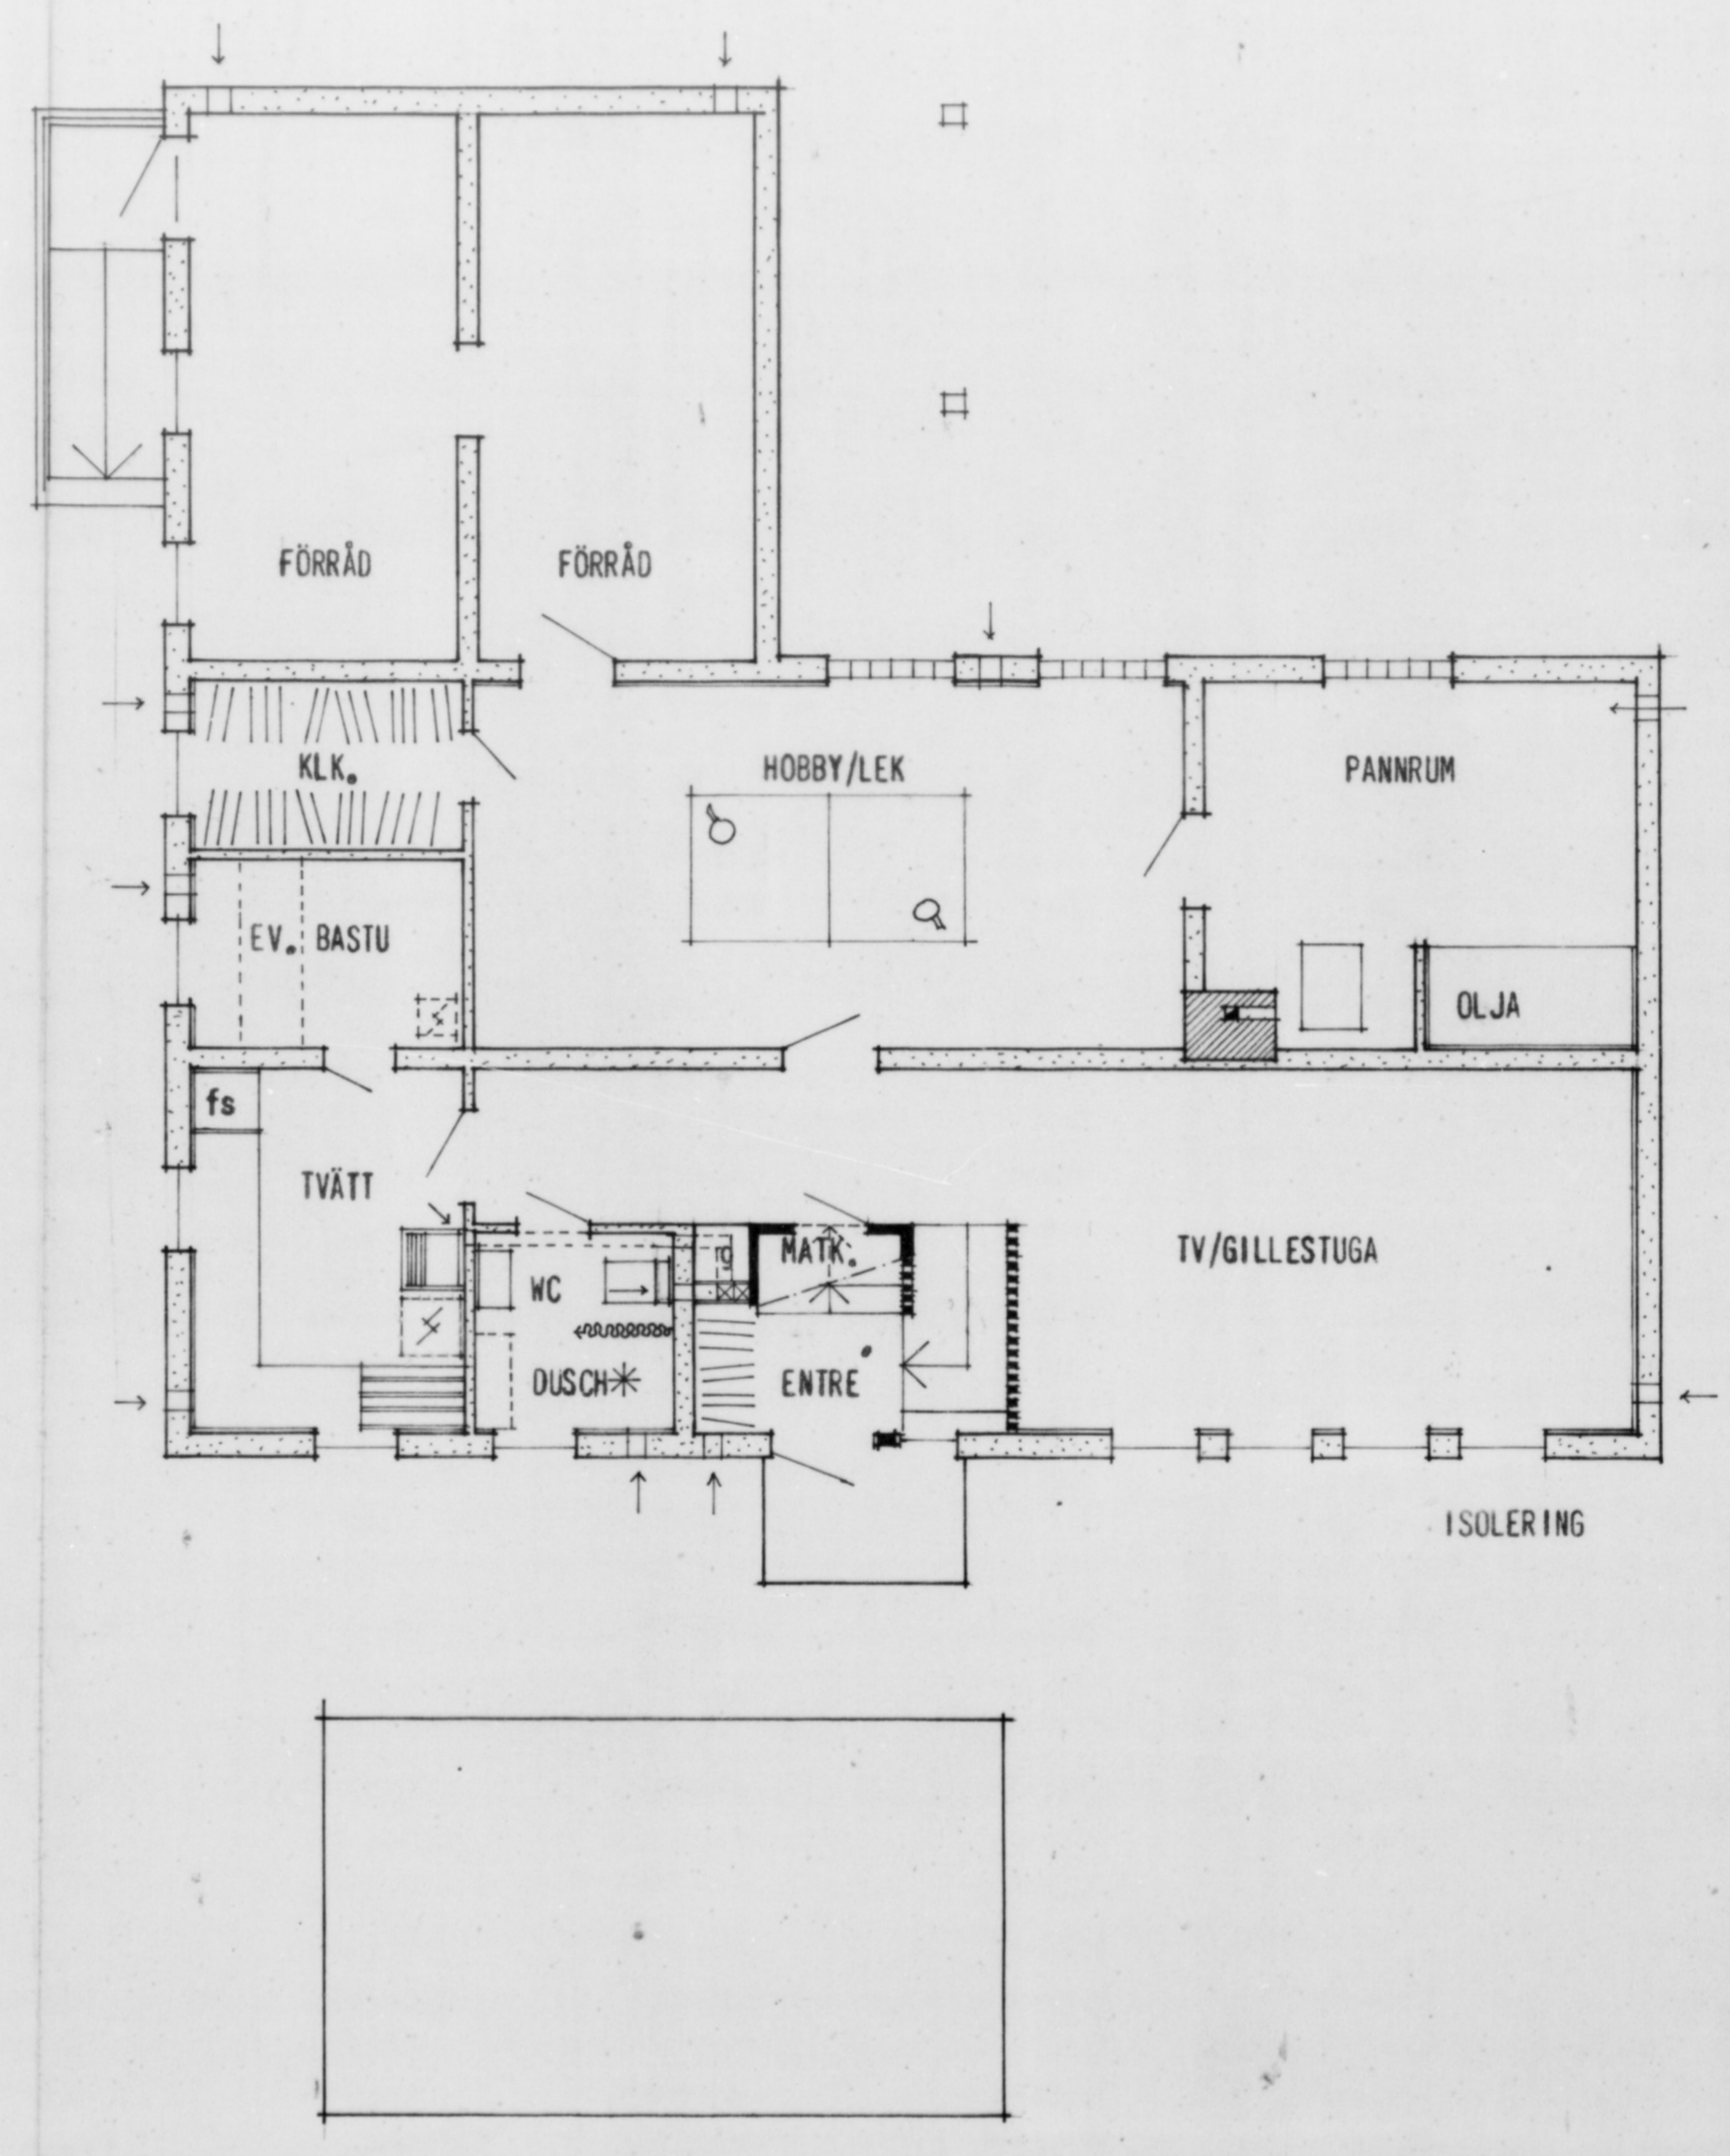

KÄLLARPLAN.

005193

