



UNDERVÅNING

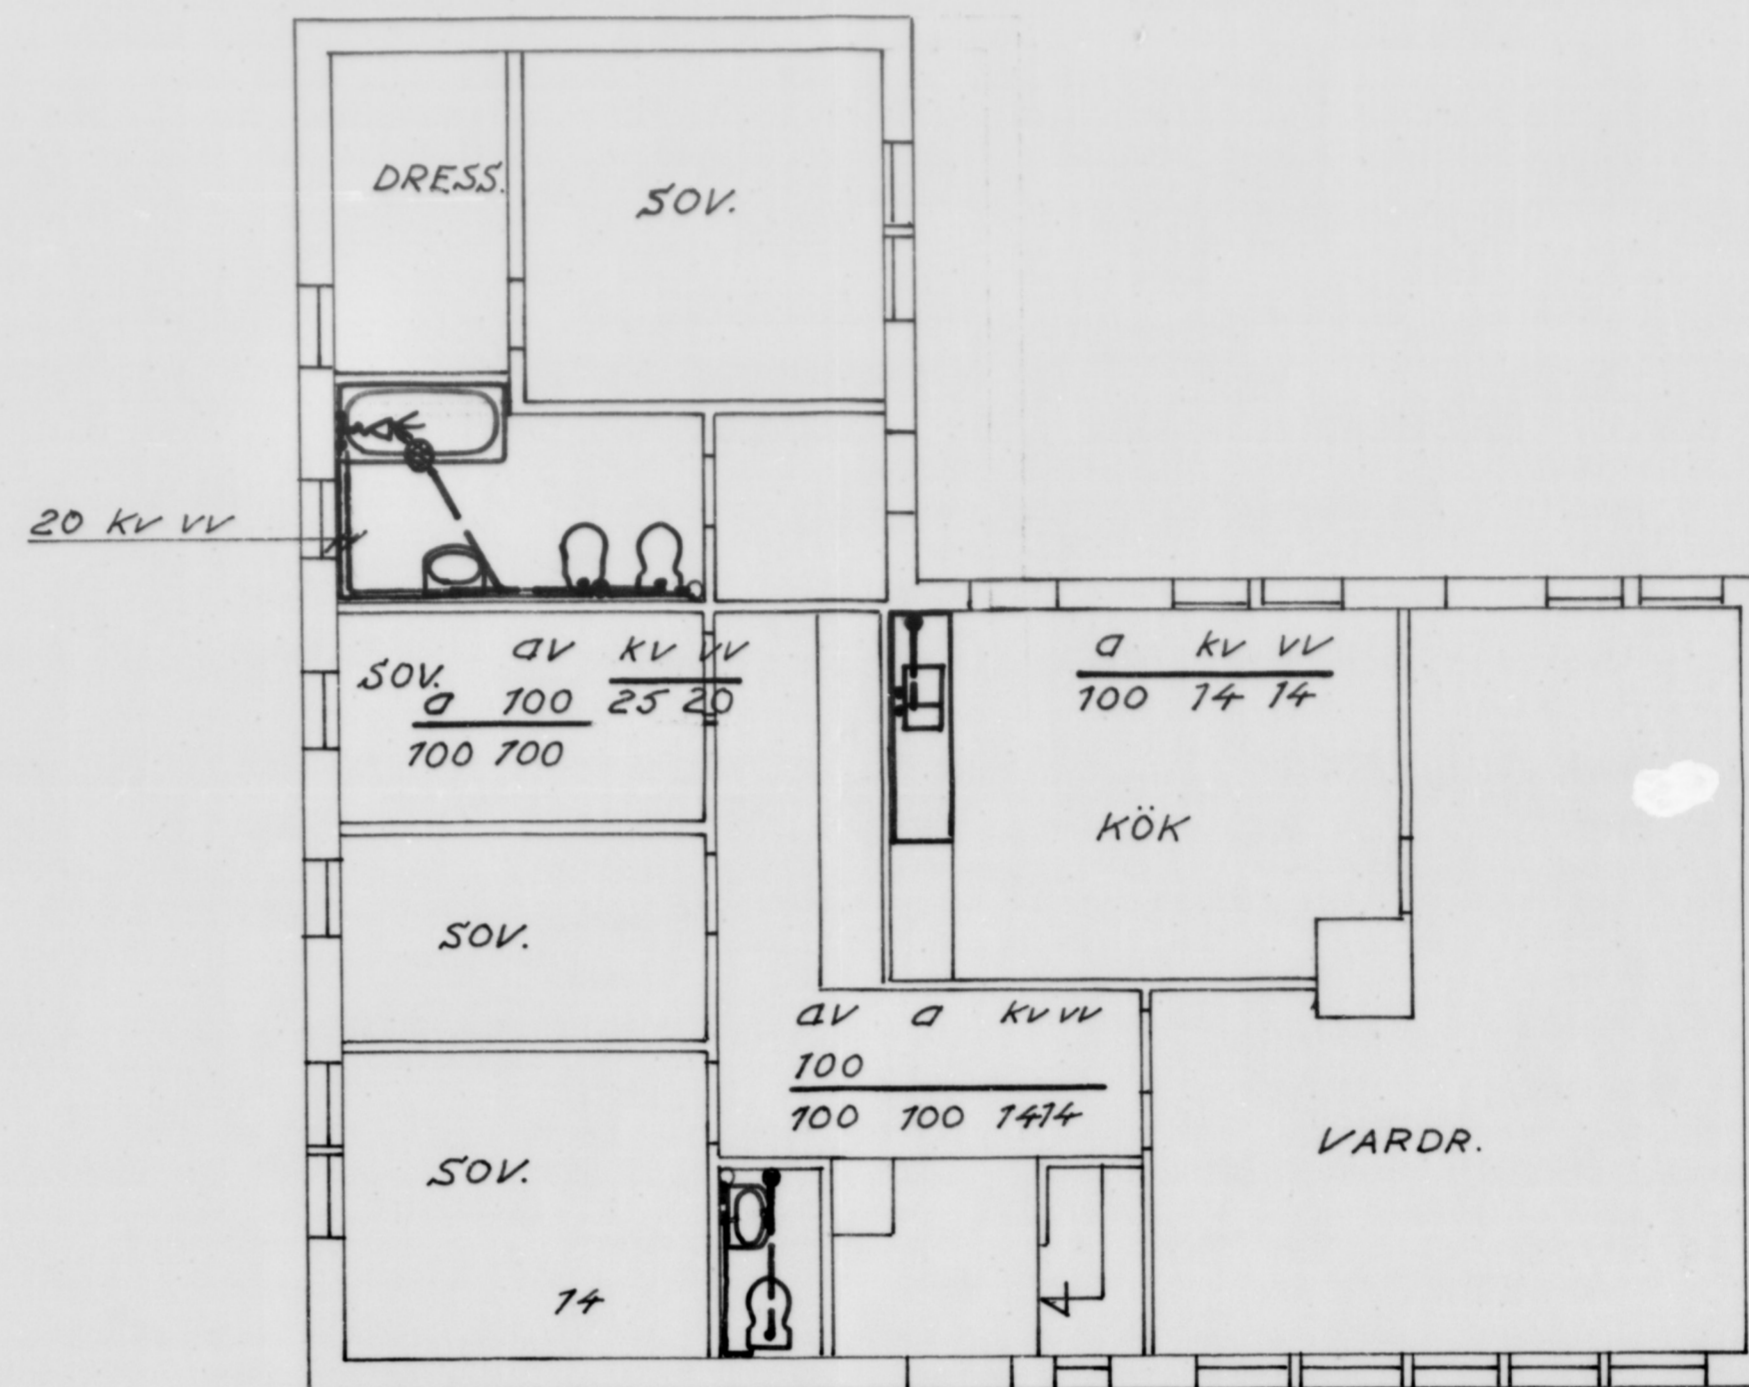

ÖVERVÅNING

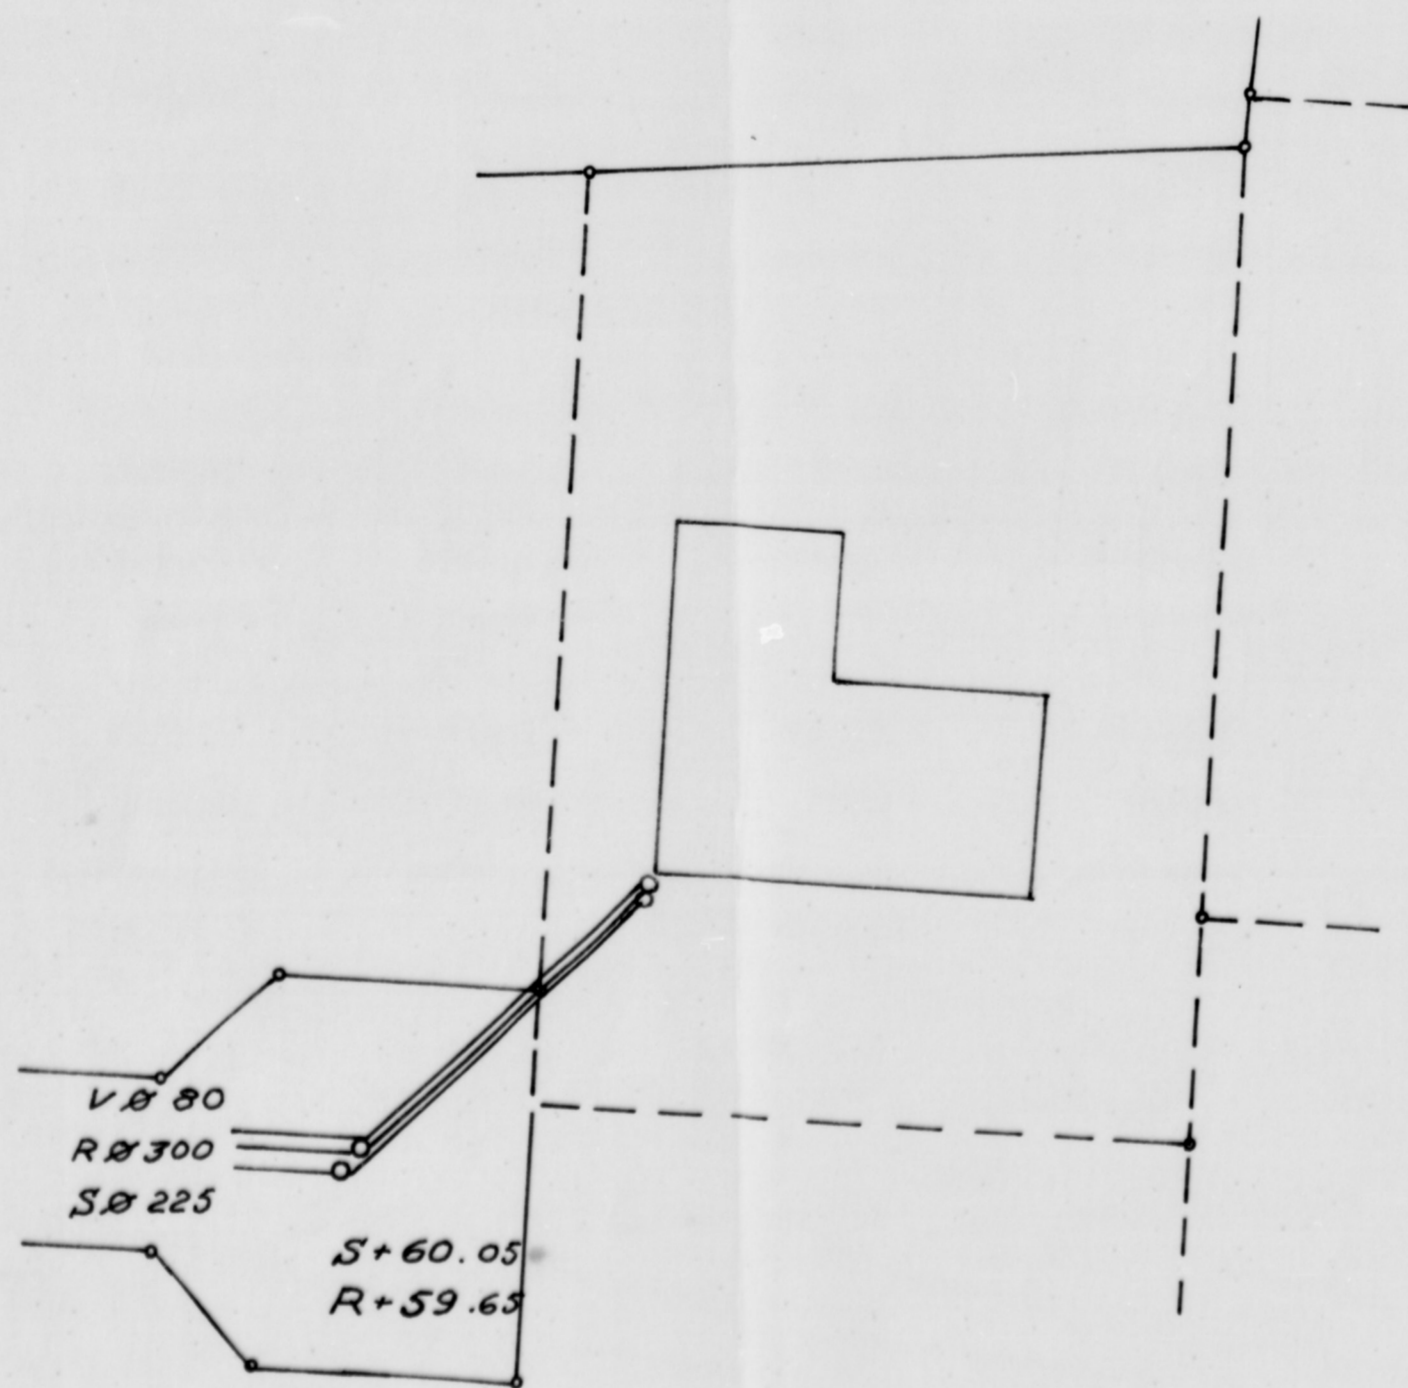

Kommunikations
Stenungsund
STENUNGSUND KOMMUN
TEKNIK
KONTOR
STENUNGSUND
Svein Eriksson

005196

Anmälningsritning till
Stenungsunds kommun

Hällebäck 1:111

POS.	ANT.	BENÄMNING	DIMENSION	MOB. NR.	MATERIAL	ANM.
VANADIS		Entfamiljshus å tomt nr. 21				ORD.NR. RR 9
ENTREPRENAD AB		Högenorum, civ.ing. Per Knuts				SKALA 1:100
VALHALLAV. 134		STOCKHOLM Ö		DAT. 3.1 1968	RIT. J&P	GÖBL.