



BOA: 127 m²
 BTA: 159.9 m²
 BYA: 91.4 m²
 BIA: 8.5 m²

GARAGE / CARPORT ?

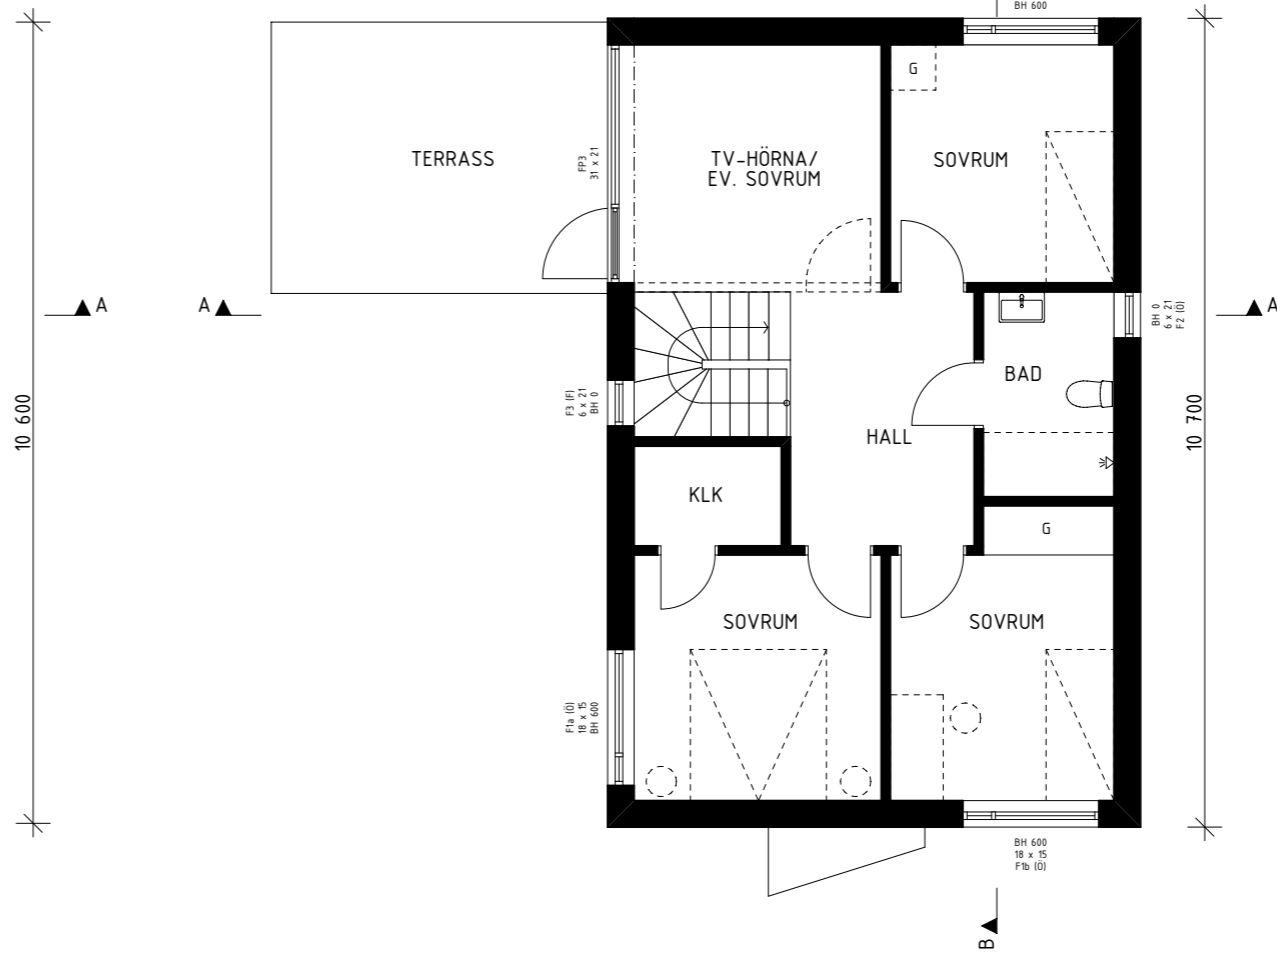

SKALA 1:100

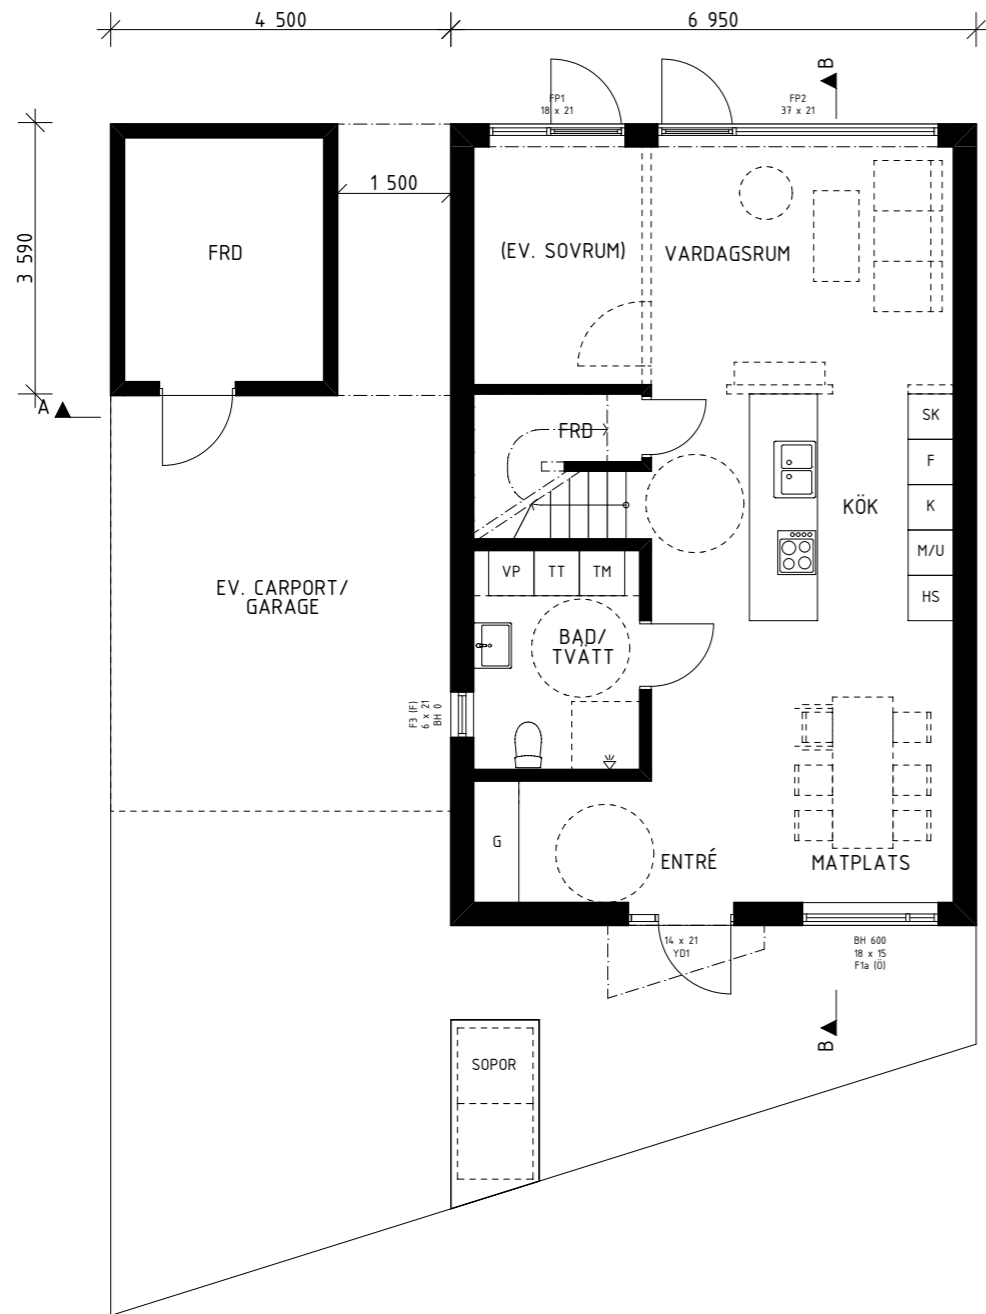

FHK 2022-06-01

STATUS	BYGGLOVSHANDLING		
PROJEKT	SPADEN 1		
BESTÄLLARE			
KONSULT			
A	SAJT ARKITEKTSTUDIÖ AB	RITAD AV	HANDLAGGARE
UPPDRAG NR	2022123	MS	MS
DATUM	2022-06-01	ANSVARIG	NS
NYBYGGNAD KEDJEHUS PLANRITNINGAR			
SKALA	1:100	NUMMER	A-40-1-100