




FASAD MOT ÖSTER

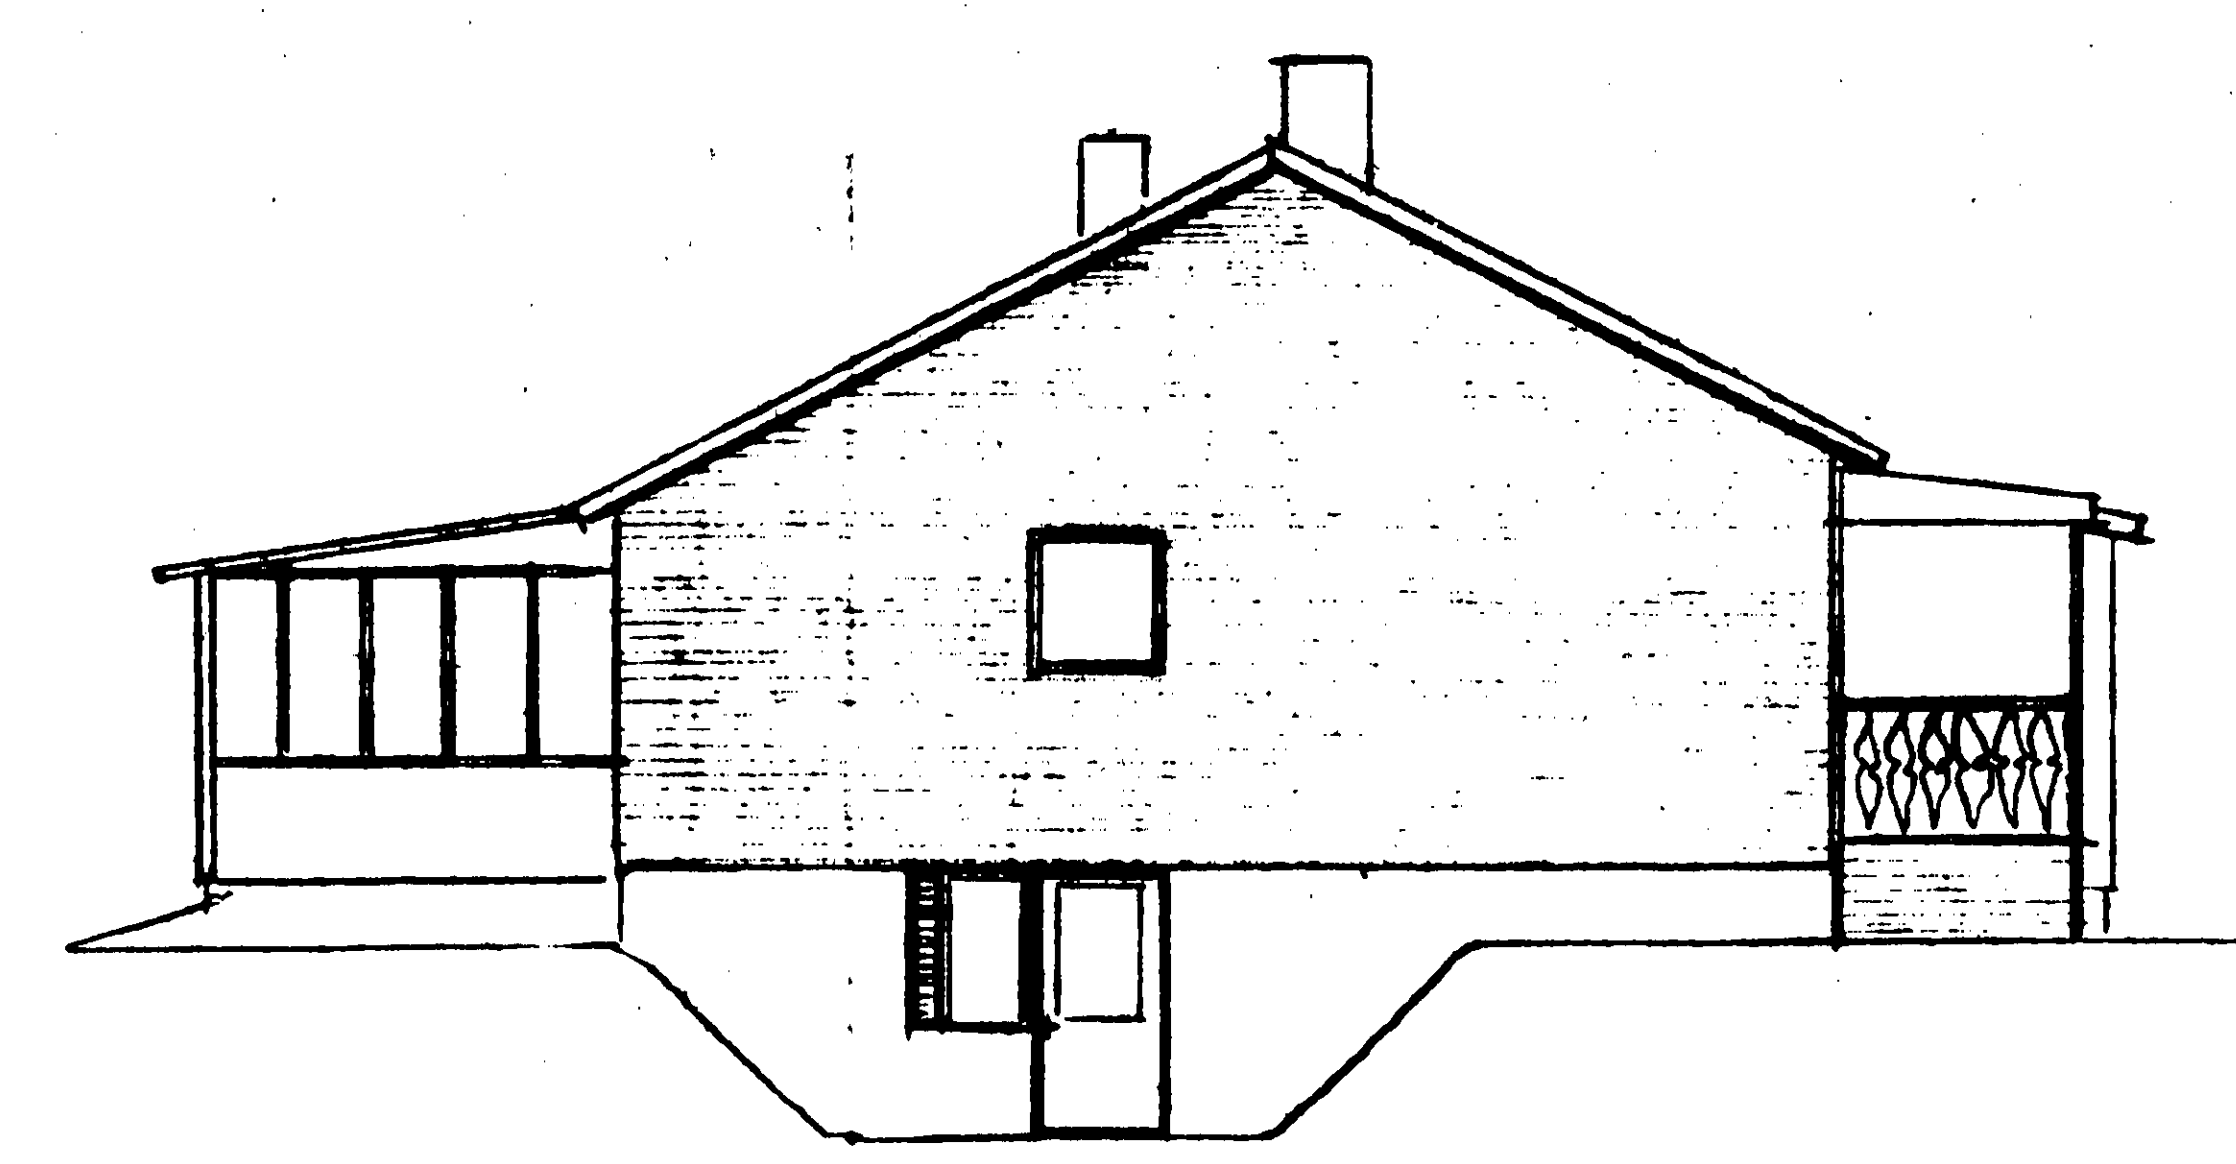


FASAD MOT SÖDER

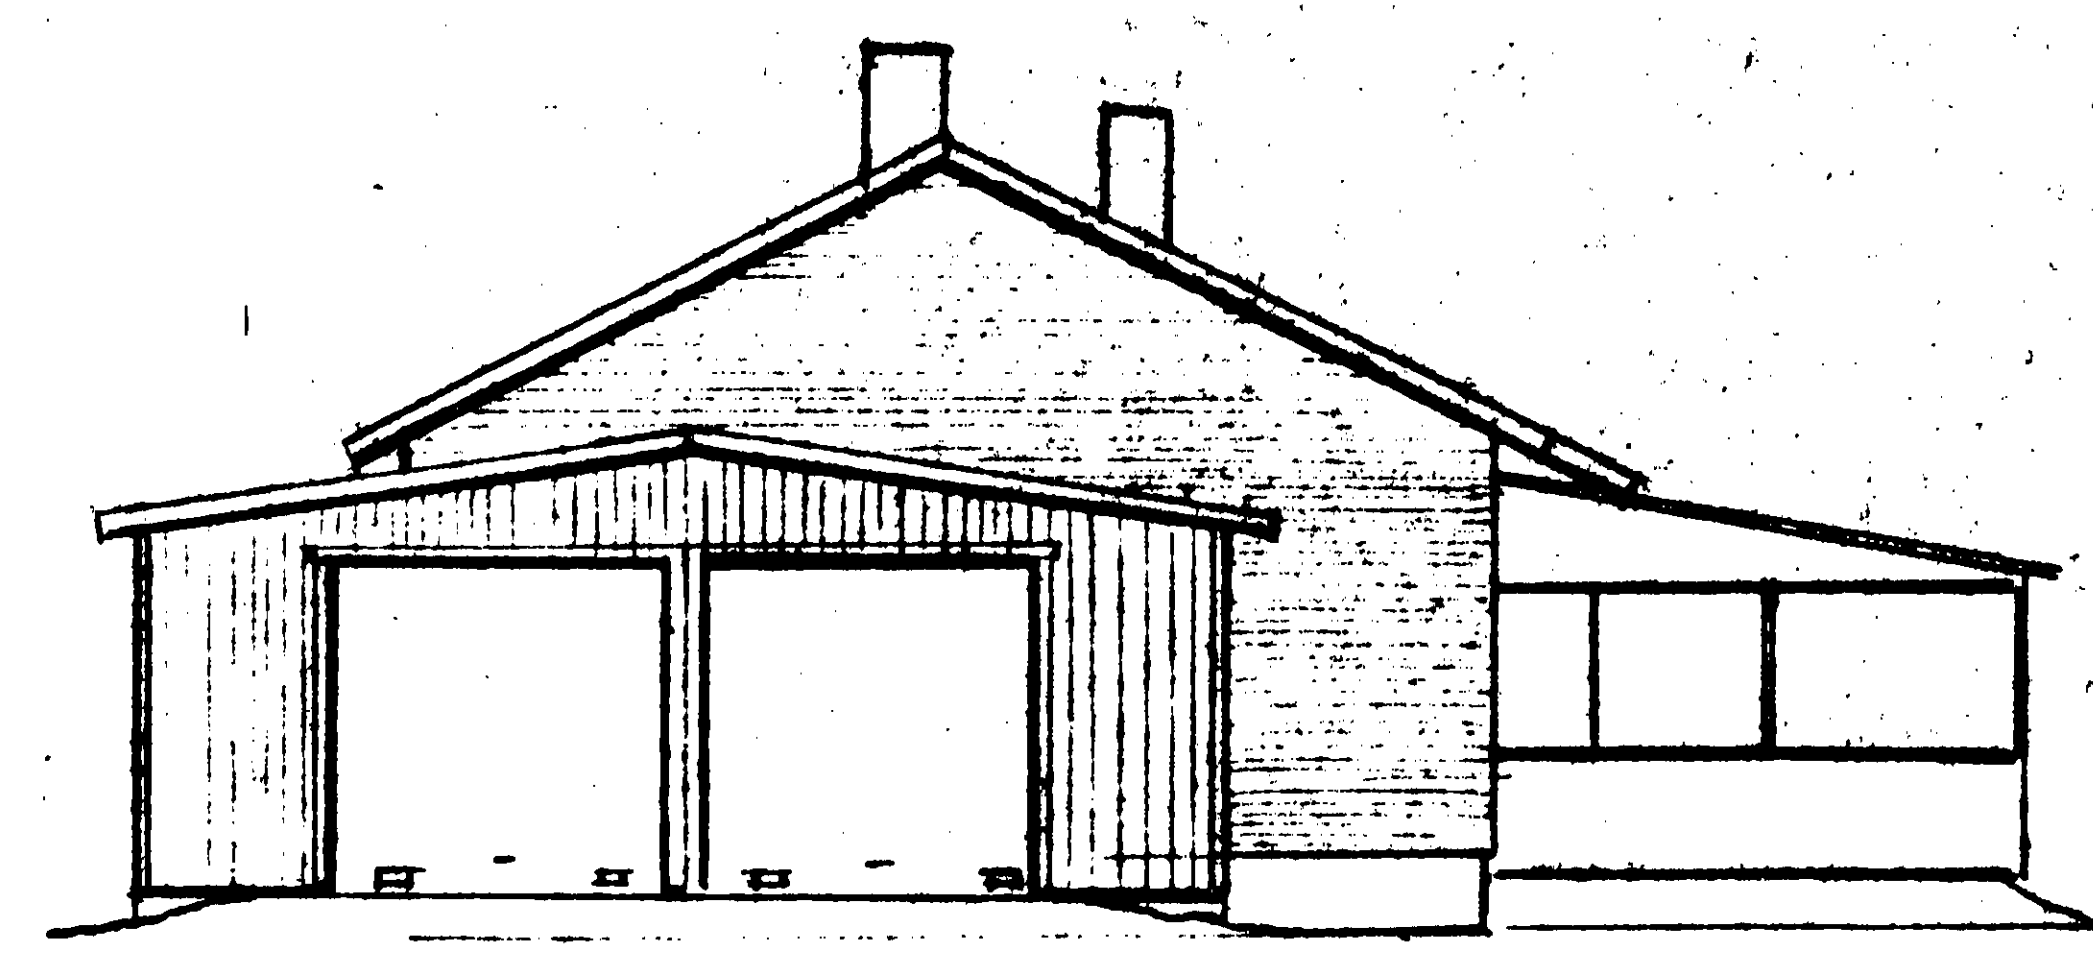


FASAD MOT NORR

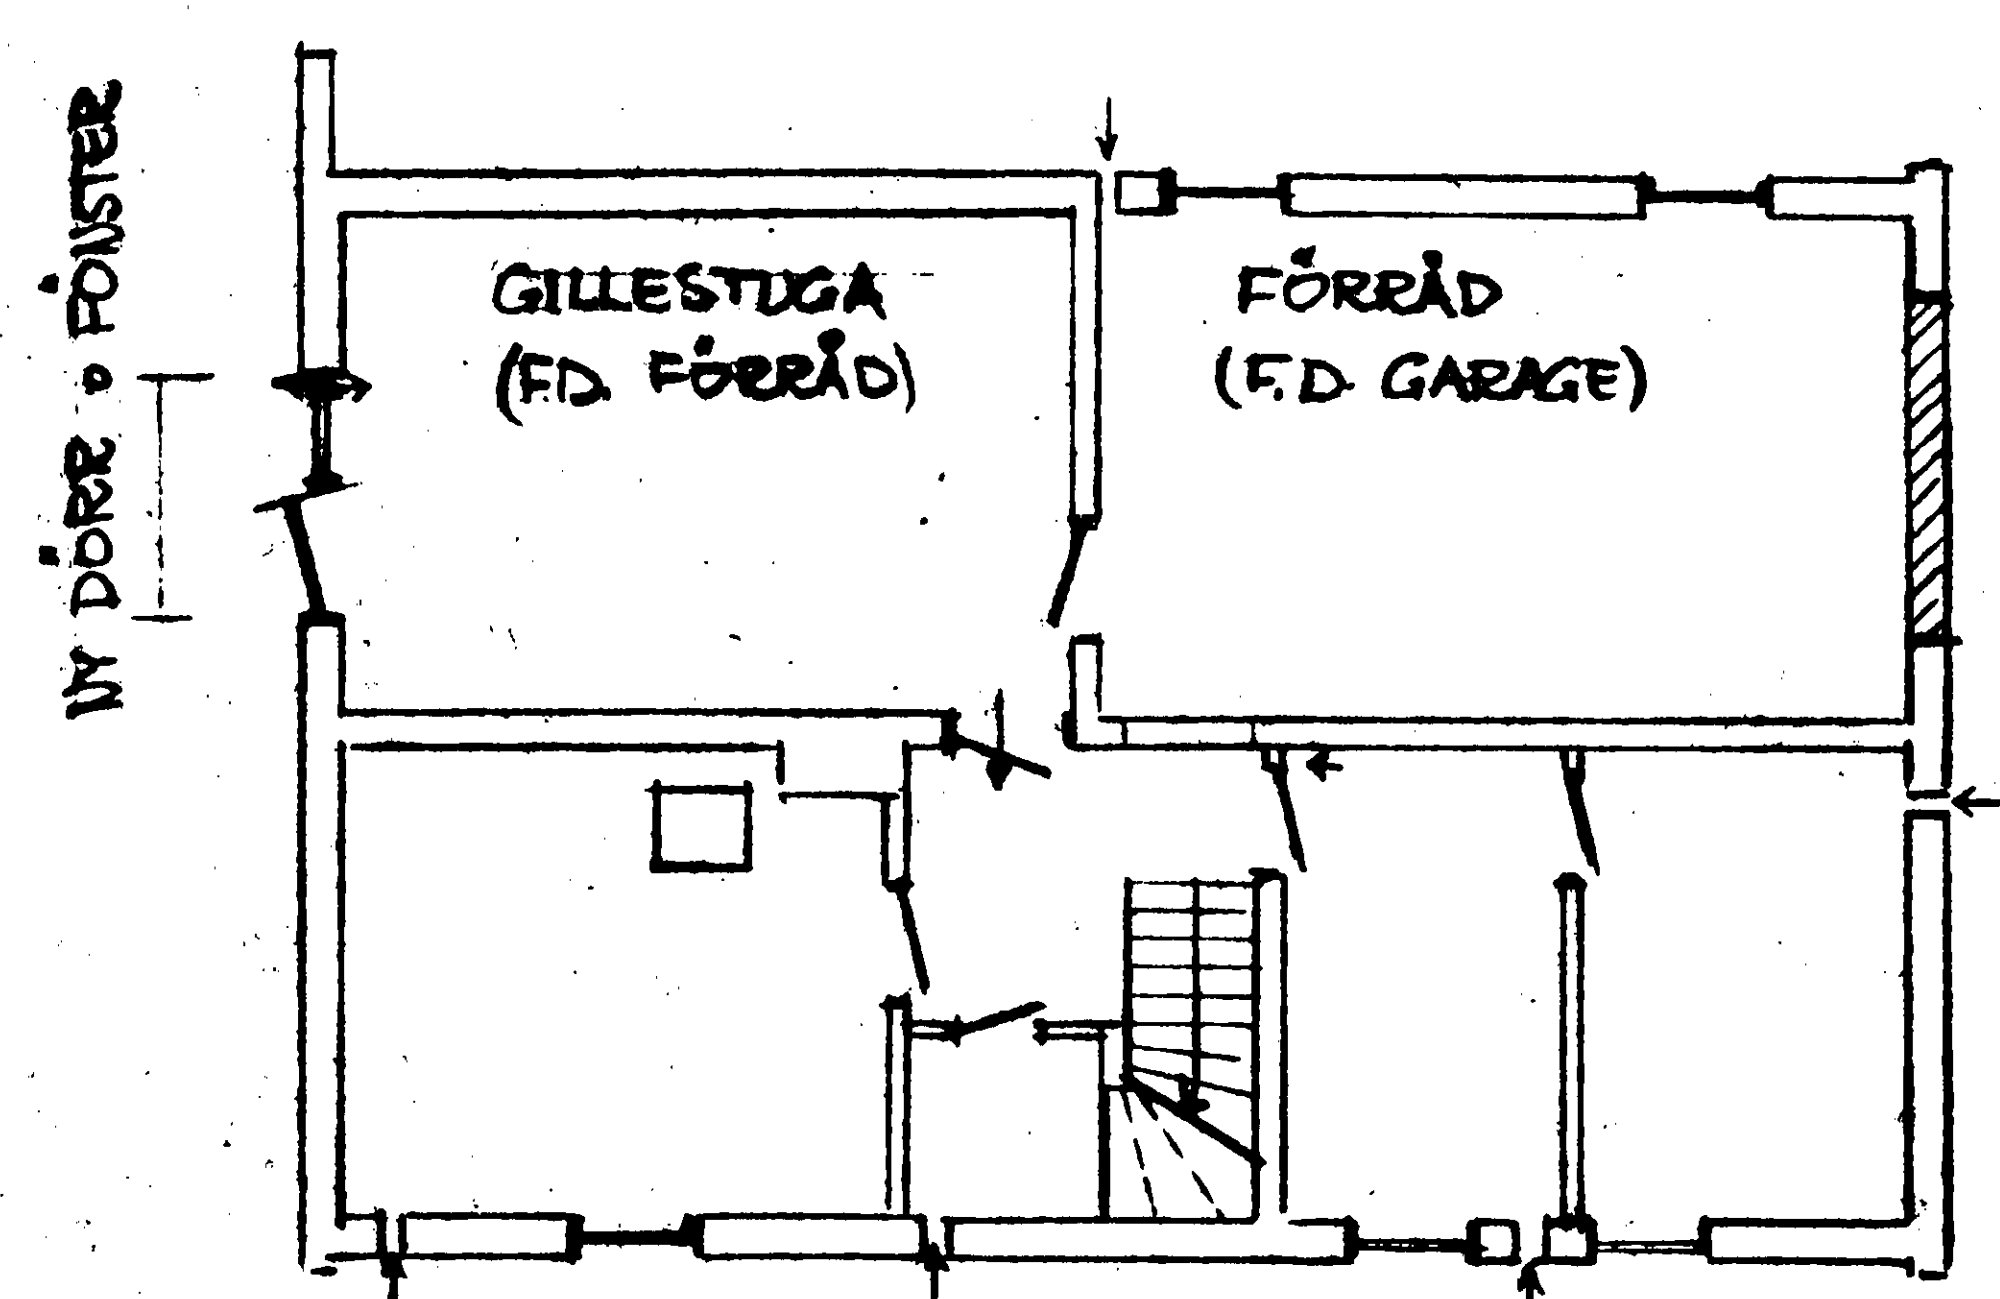

KÄLLARPLAN  
SKALA 1:100

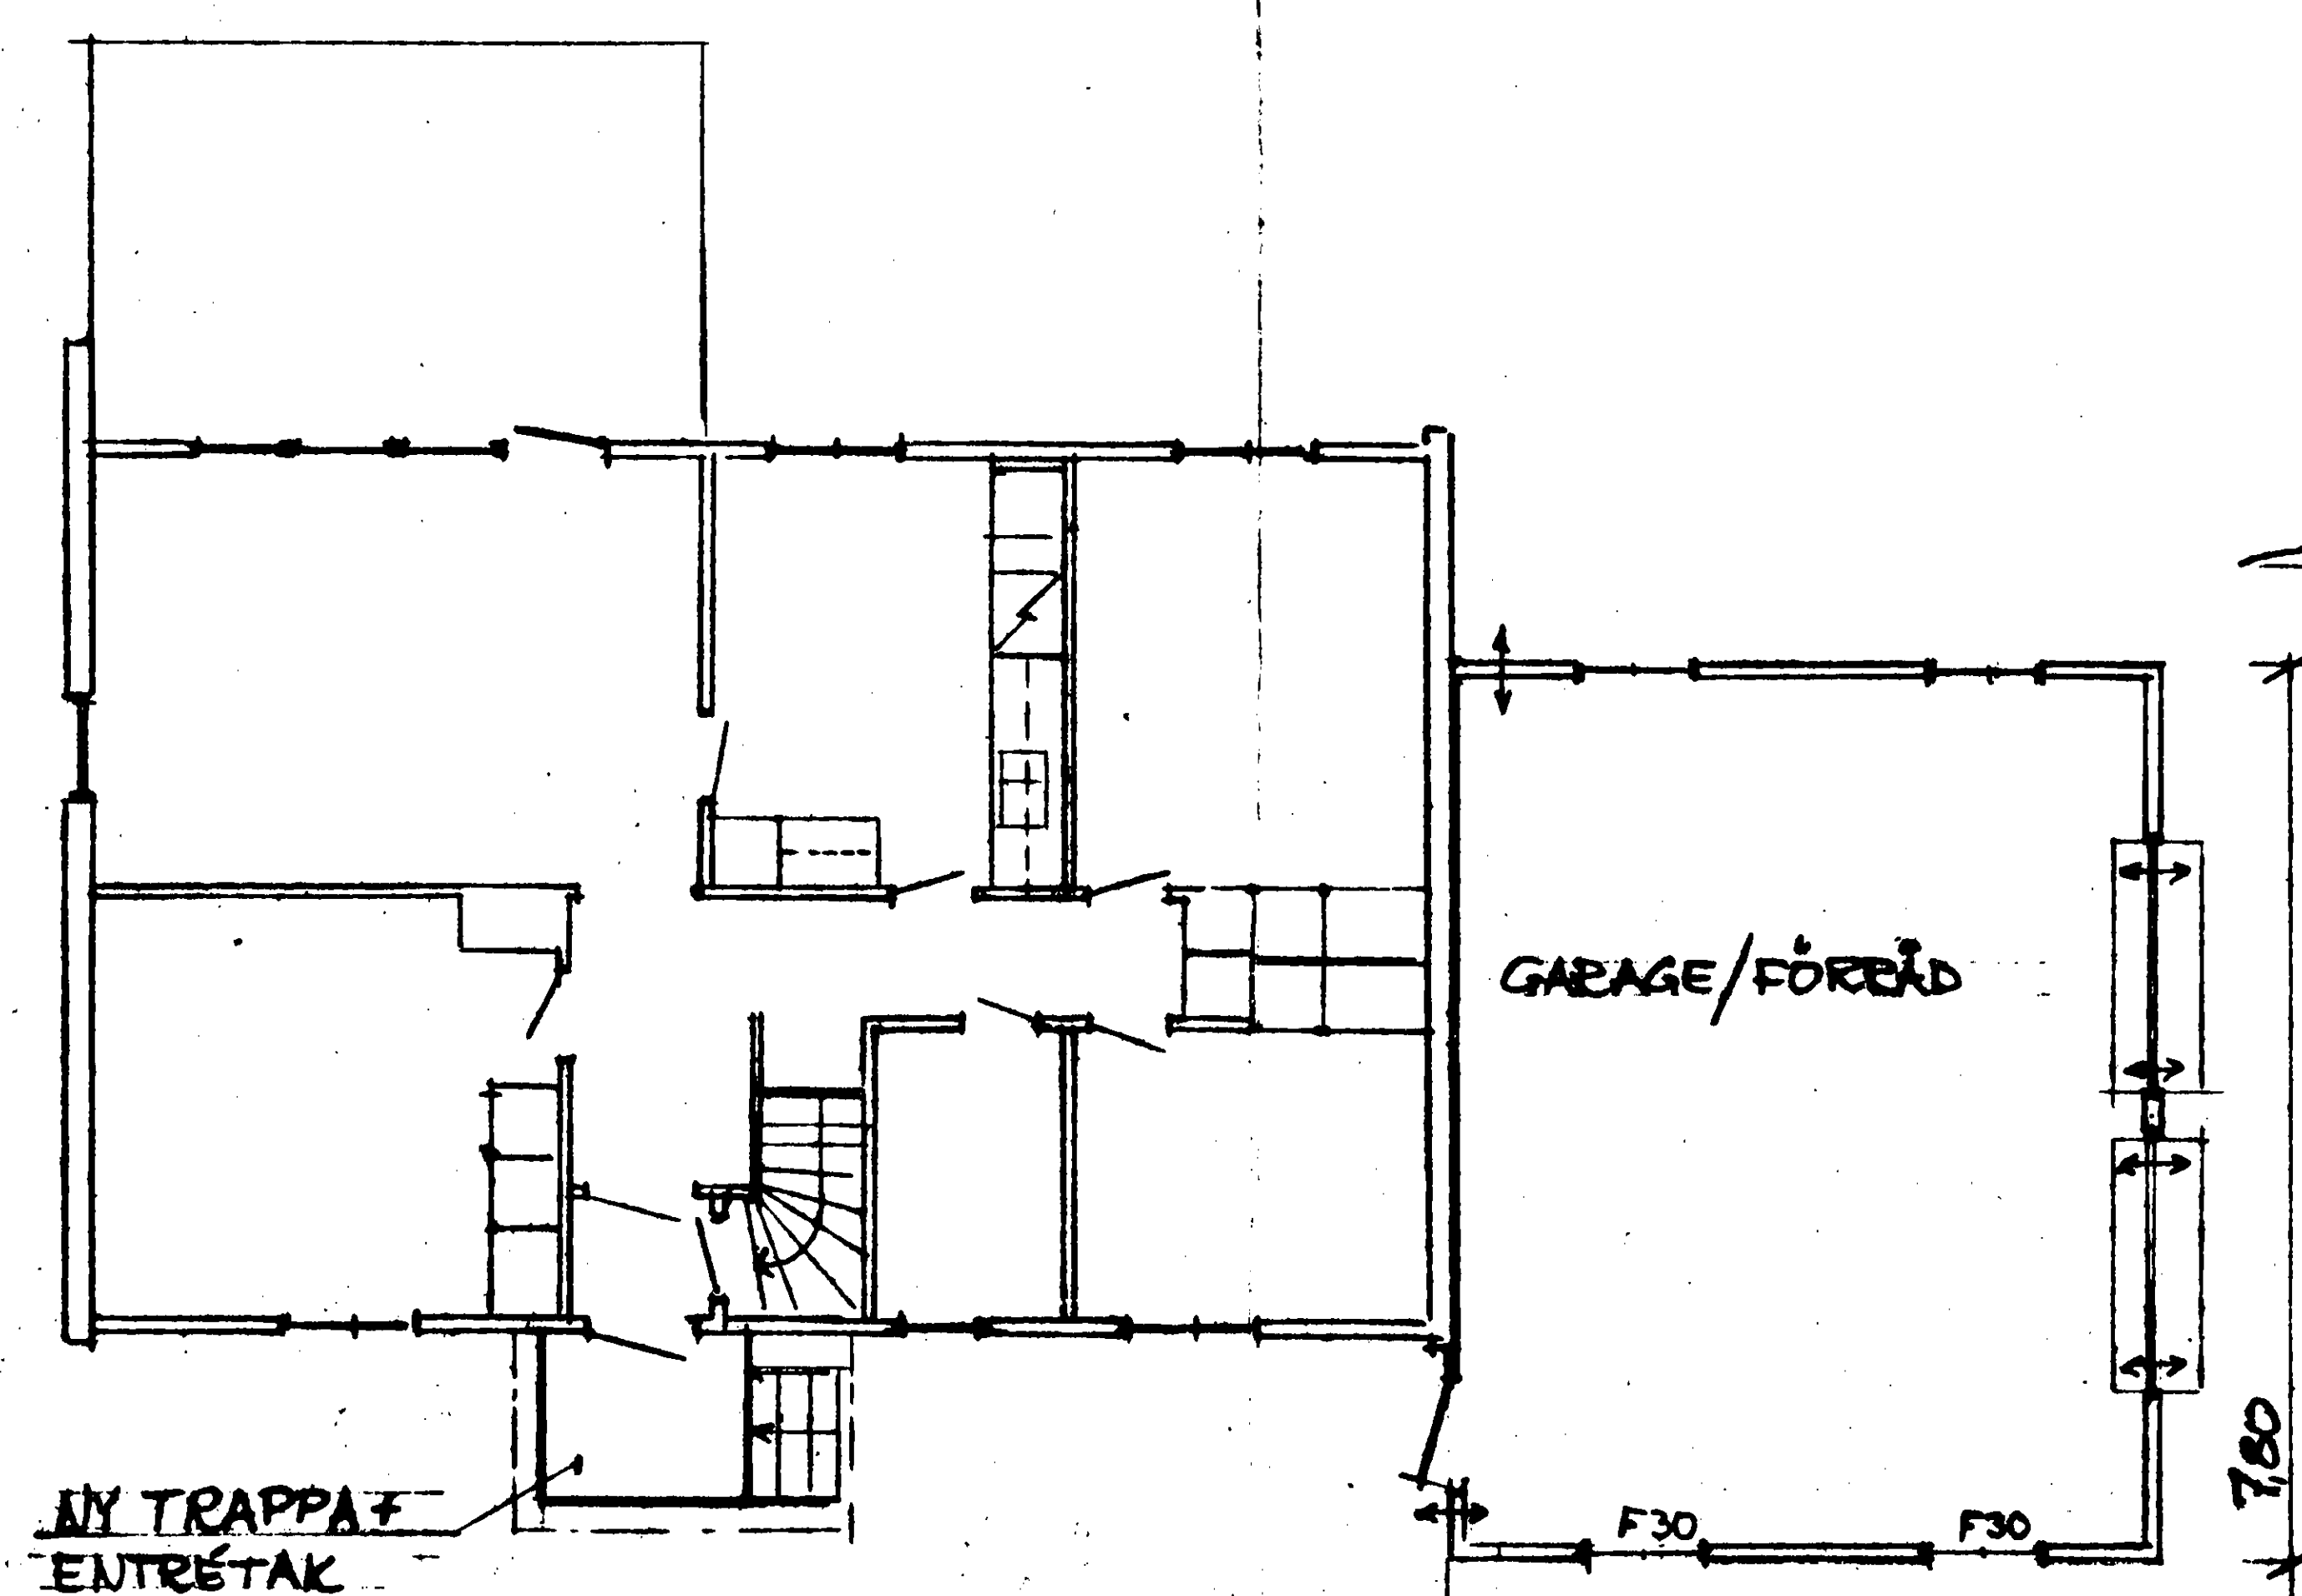

BOTTENPLAN  
SKALA 1:100

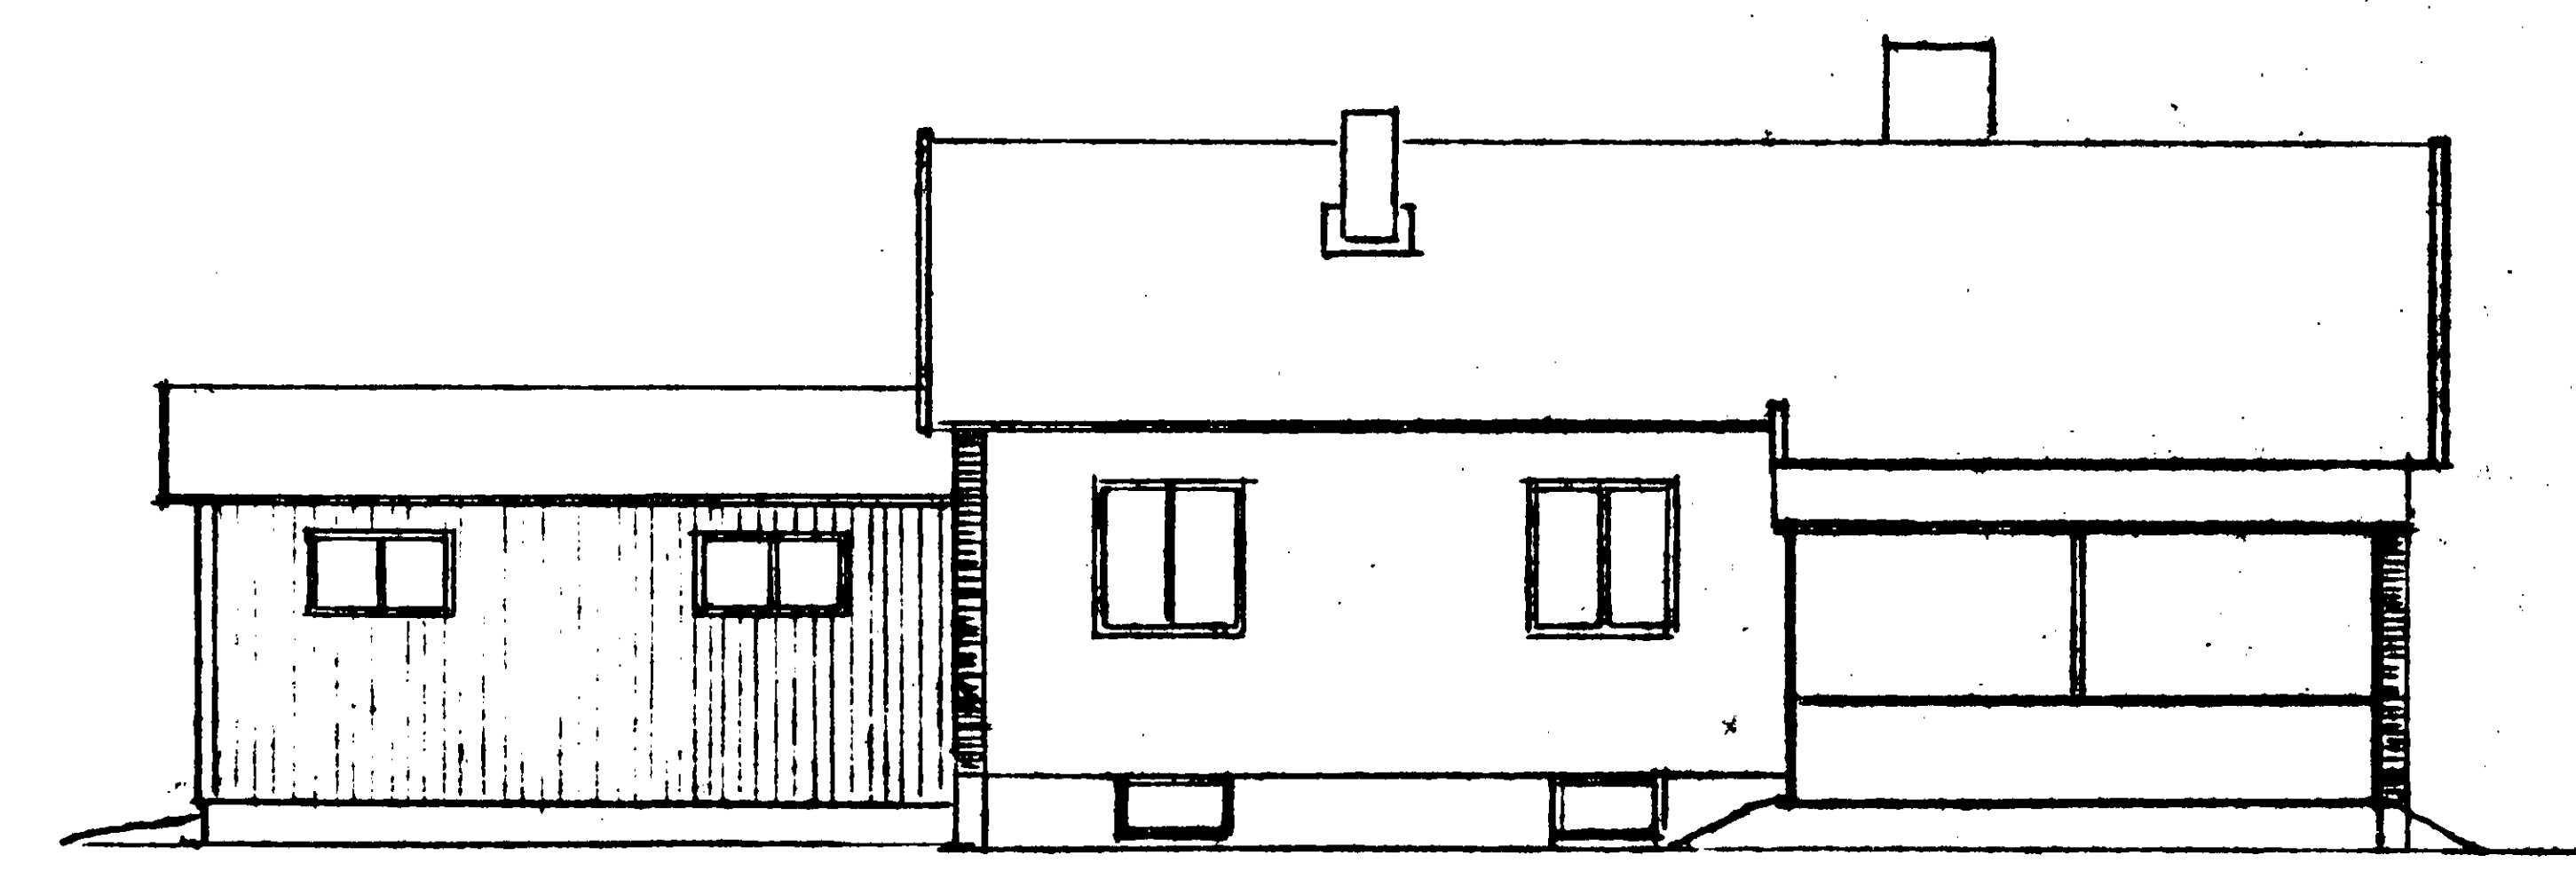

FASAD MOT VÄSTER

BYGGNADSNÄMNDEN VÄSTERÅS  
1981-07-20 BESLUT D1289  
Denna handling har fastställts i enlighet med vad som anges i ovanstående beslut.

BYGGNADSNÄMNDEN VÄSTERÅS  
INKOM DEN  
81-06-09

PRÄSTGÅRDEN 1:37, SKULTUNA  
TILLBYGGN. MED GARAGE  
ÄNDR. ENTRÉ + GILLESTUGA

1981-05-20 S. ISAKSSON

A

SITUATIONSPLAN, SE NYBYGGNINGEN