

Fjällöga

12 (+4) Bäddar, 3 Plan, 122 kvm

(43 kvm nedre plan + 51 kvm entréplan + 28 kvm övre plan)


Terasser 30 + 12 kvm + balkong 7,2 kvm

Dubbel innertakshöjd 7 m

FUNKTIONER: Rymlig entré med integrerad sittplats och smart förvaring. Badrum med kaklade väggar, takdusch och tvättställ. Öppet kök med köksö, 7 meter i takhöjd, stort fönsterparti och anslutning till balkong. Stor matsal/vardagsrum med kamin samt platsbyggd soffa. Nedre plan med praktisk skidentré, inbyggda pjäxvärmare, förvaring samt tvättmaskin och torkskåp. Bastu-Spa med anslutning till rymligt badrum med kaklade väggar, takdusch och separat wc-del. Sovrum och master bedroom med platsbyggd förvaring. Övre plan med lounge, två sovrums, alternativt master suite med badrum.

UTEMILJÖ: Skyddad entré, uteplatser i tre väderstreck, låsbart skidställ. Möjlighet till skoterport som tillval.


TILLVAL: Möbelpaket skräddarsytt: Platsbyggda våningssängar. Sittbänk på terrassen. Möbelpaket komplett: Väl utvald lös möblering, textilier och köksutrustning. Möjlighet till att byta till dubbel skoterport. Lös möblering utomhus och inomhus erbjuds i separata möbelpaket. Modern smart-TV och ljudsystem.

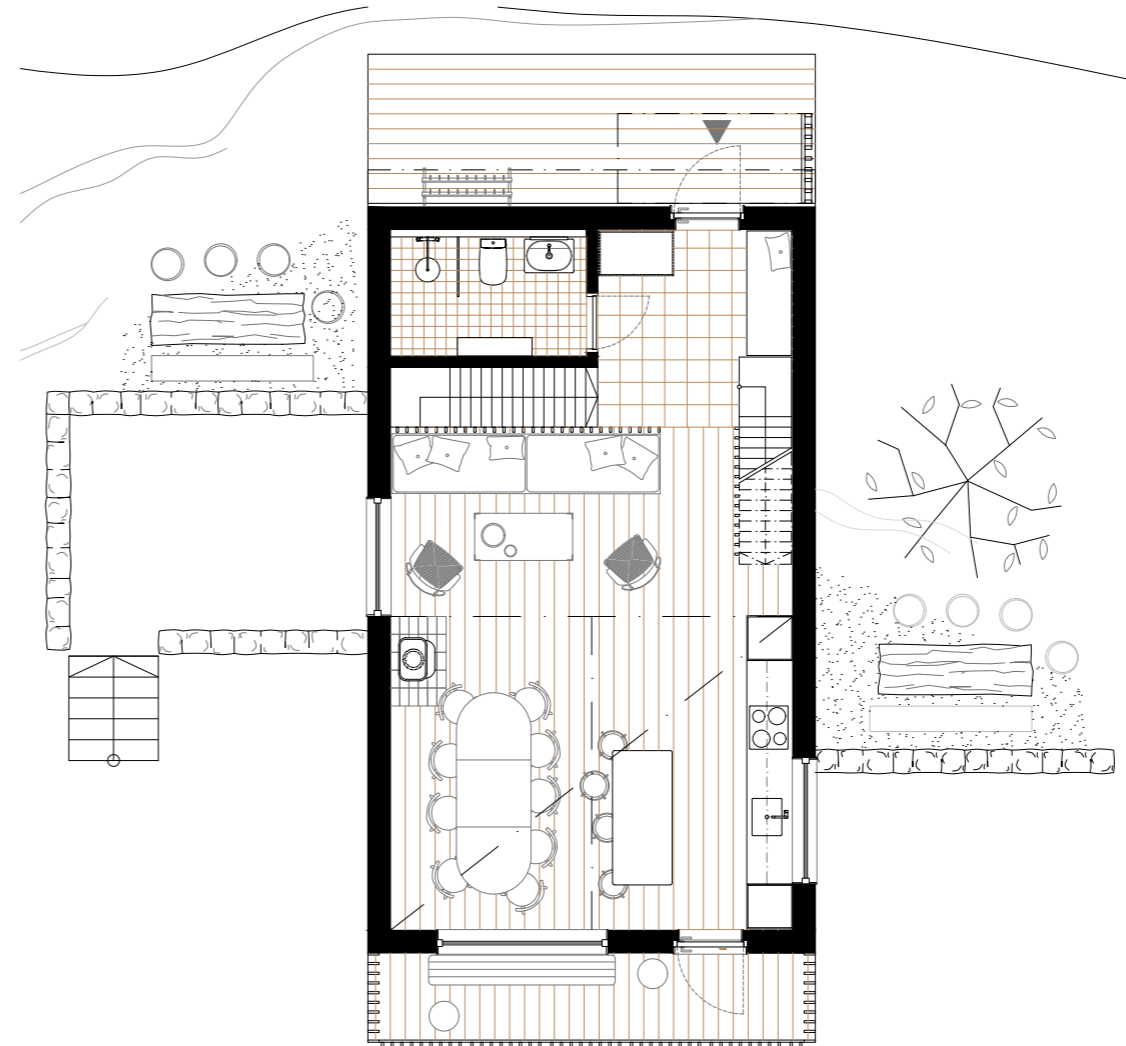

Bofakta / Teckenförklaringar:

- ▶ Entré
- G Garderob
- H Hylla
- K/F Kyl/Frys
- DM Diskmaskin
- TM Tvättmaskin
- TS Torkskåp
- SK Skåp
- PJÄXV Pjäxvärmare
- SÄNG* Säng tillval
- SK* Skåp tillval
- G* Garderob tillval
- SKIDS* Skidställ ingår

Lös möblering utomhus och inomhus erbjuds i separata möbelpaket

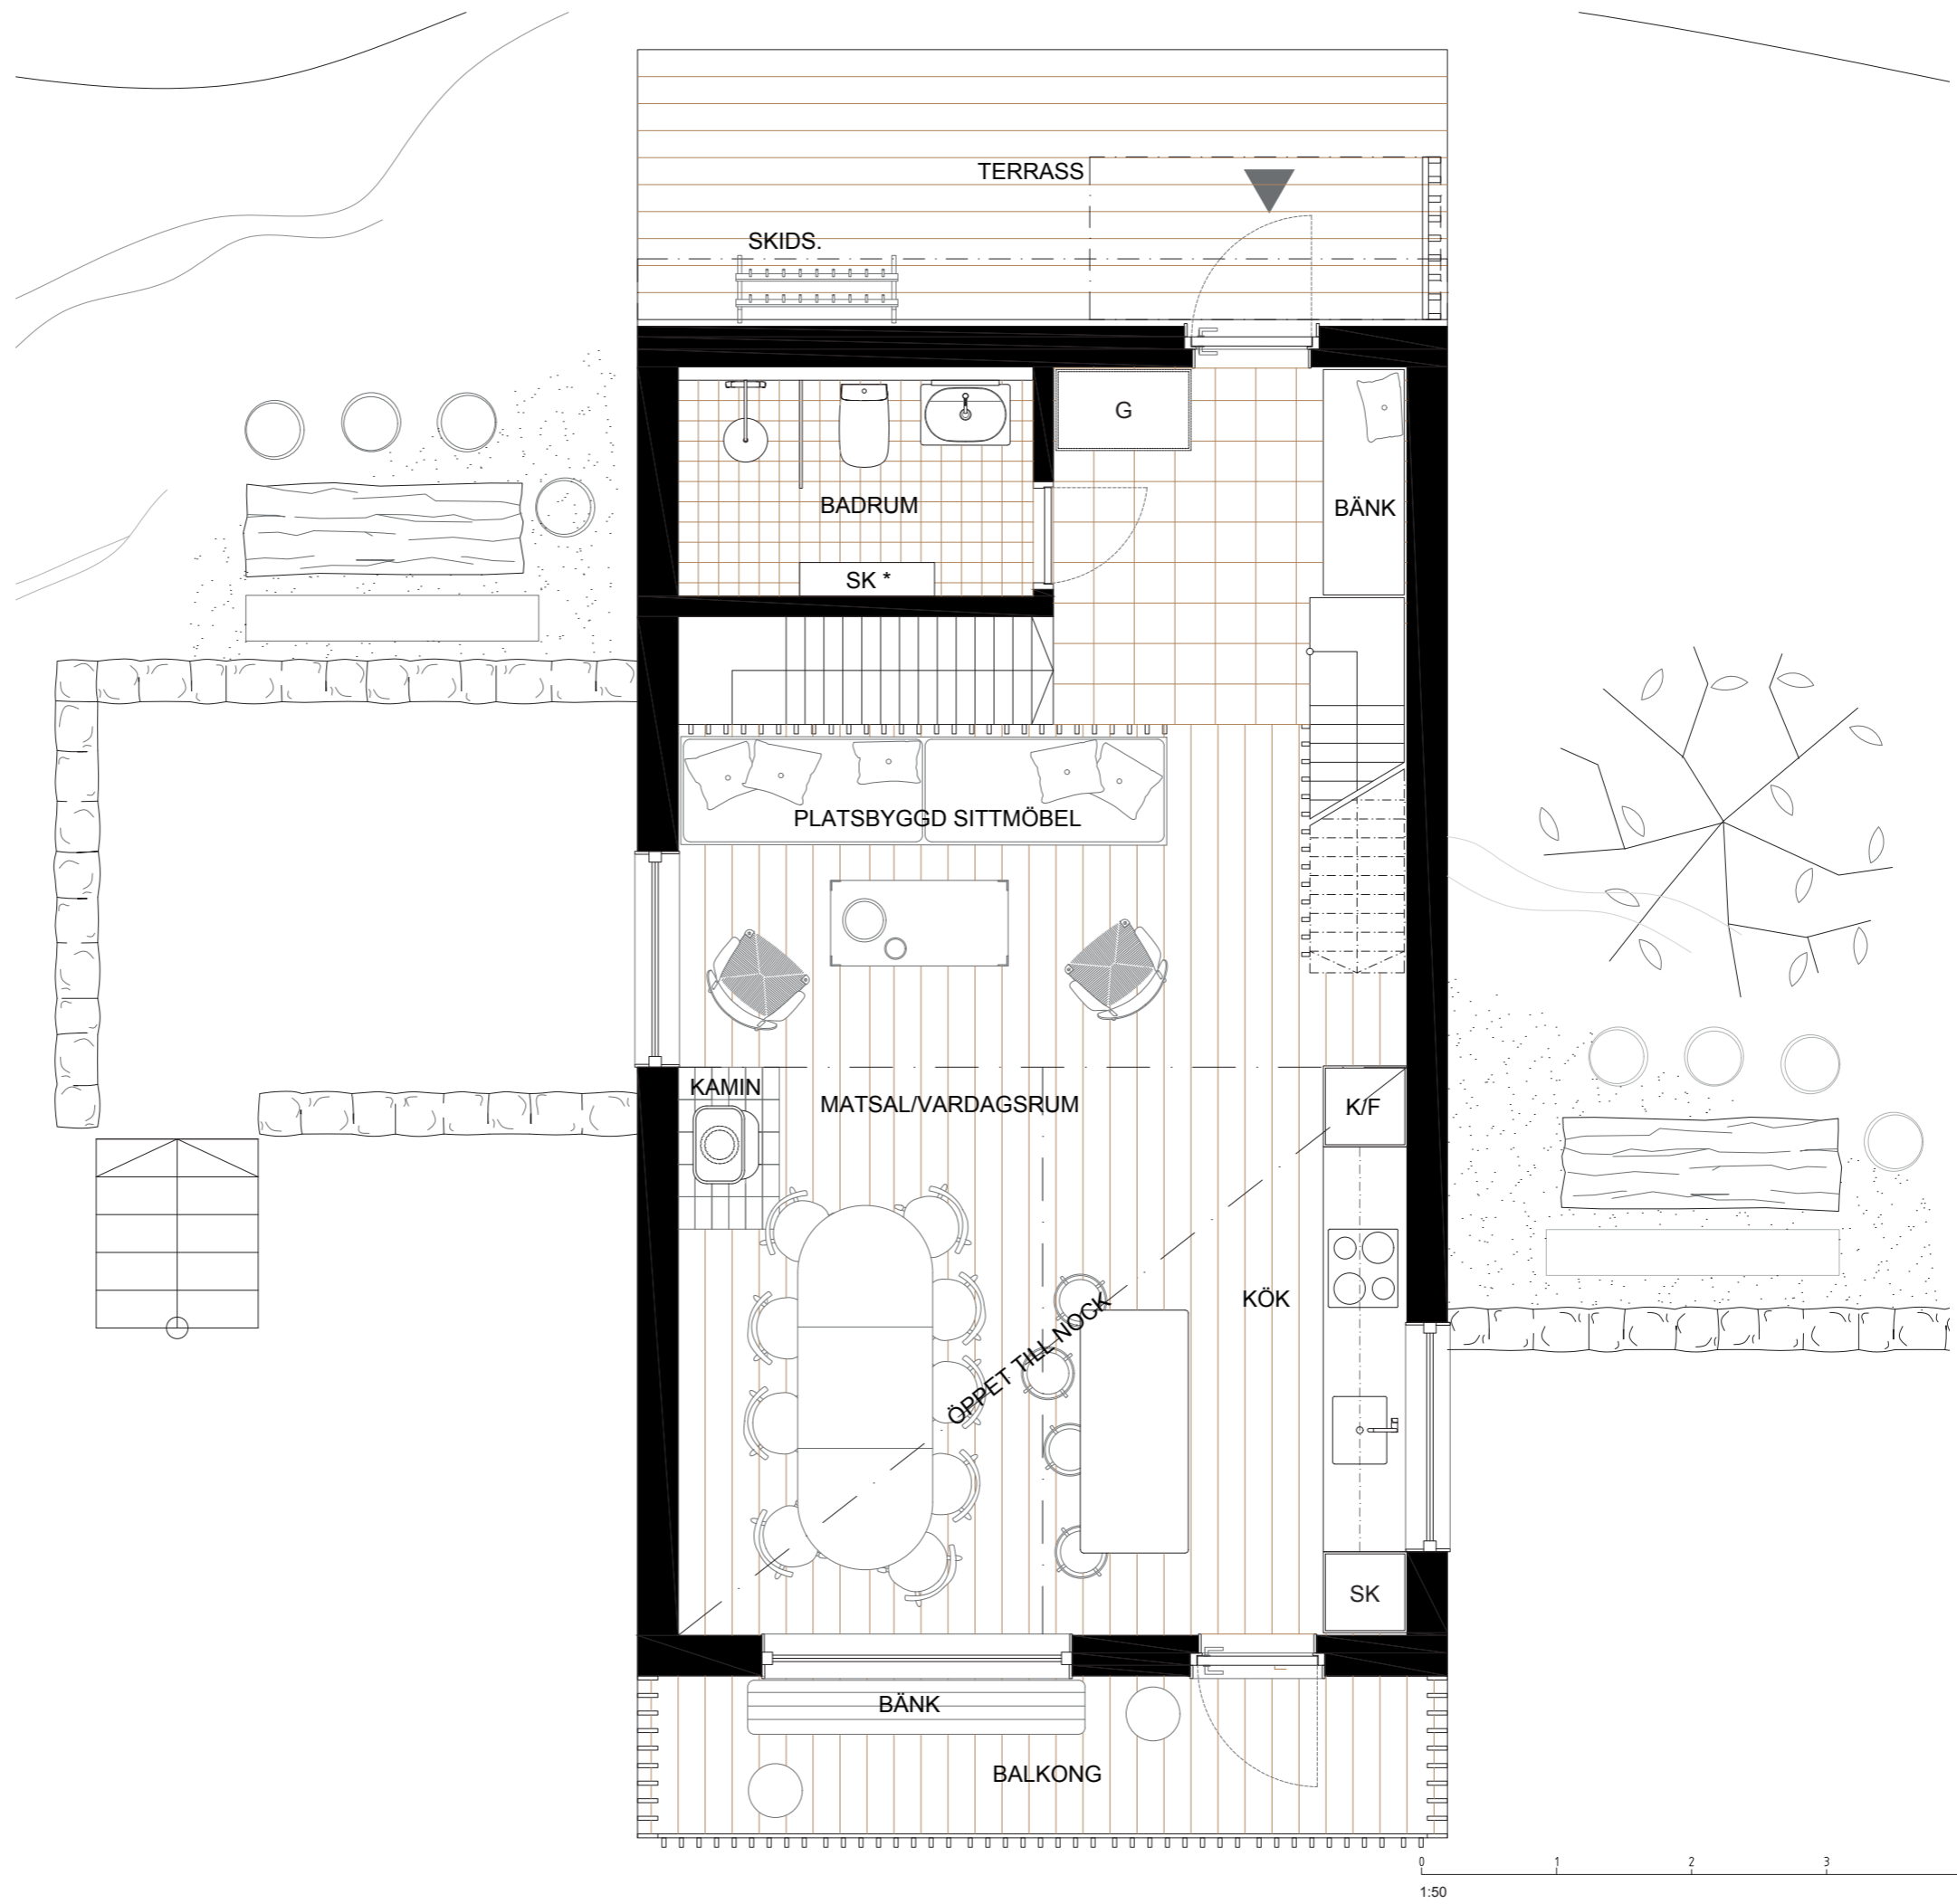


Tännaldalen – NR 22, 23, 24, 25
 Entréplan – HUS – 122 M²



Bofakta / Teckenförklaringar:

- ▶ Entré
- G Garderob
- H Hylla
- K/F Kyl/Frys
- DM Diskmaskin
- TM Tvättmaskin
- TS Torkskåp
- SK Skåp
- PJÄXV Pjäxvärmare
- SÄNG* Säng tillval
- SK* Skåp tillval
- G* Garderob tillval
- SKIDS* Skidställ ingår

Lös möblering utomhus och inomhus erbjuds i separata möbelpaket

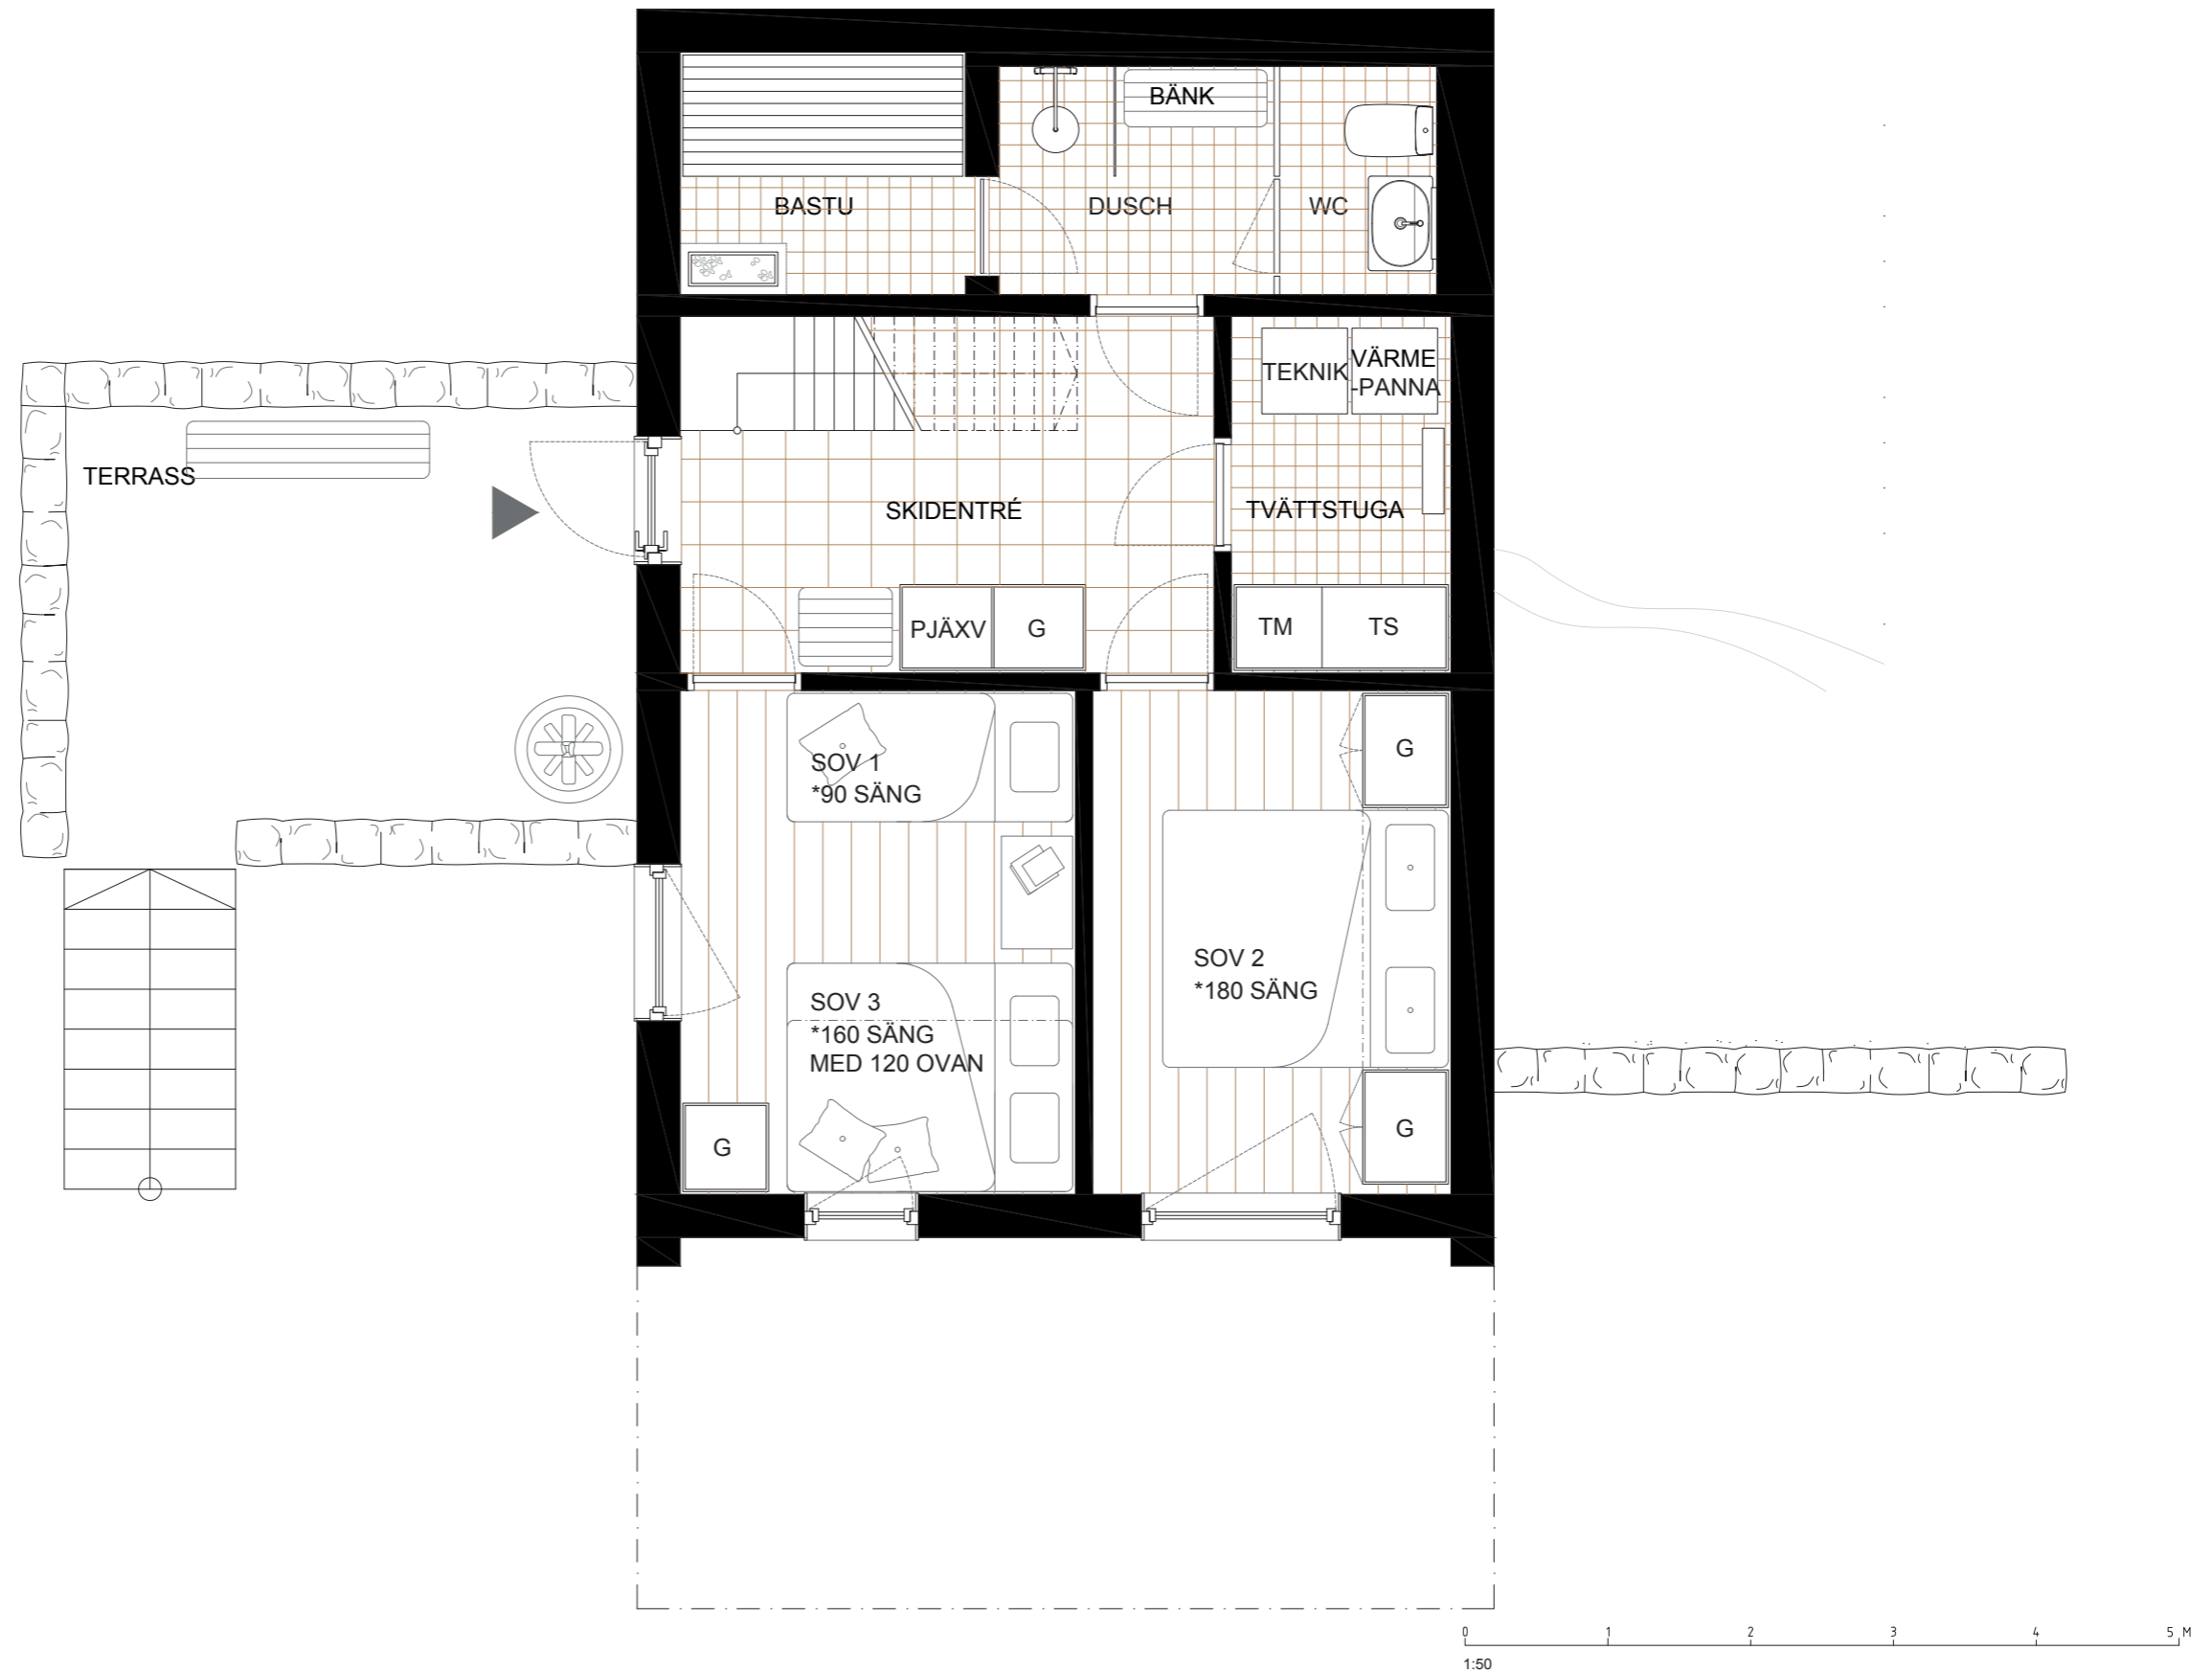


Tännaldalen – NR 22, 23, 24, 25
 Nedre Plan – HUS – 122 M²

Bofakta / Teckenförklaringar:

- ▶ Entré
- G Garderob
- H Hylla
- K/F Kyl/Frys
- DM Diskmaskin
- TM Tvättmaskin
- TS Torkskåp
- SK Skåp
- PJÄXV Pjäxvärmare
- SÄNG* Säng tillval
- SK* Skåp tillval
- G* Garderob tillval
- SKIDS* Skidställ ingår

Lös möblering utomhus och inomhus erbjuds i separata möbelpaket

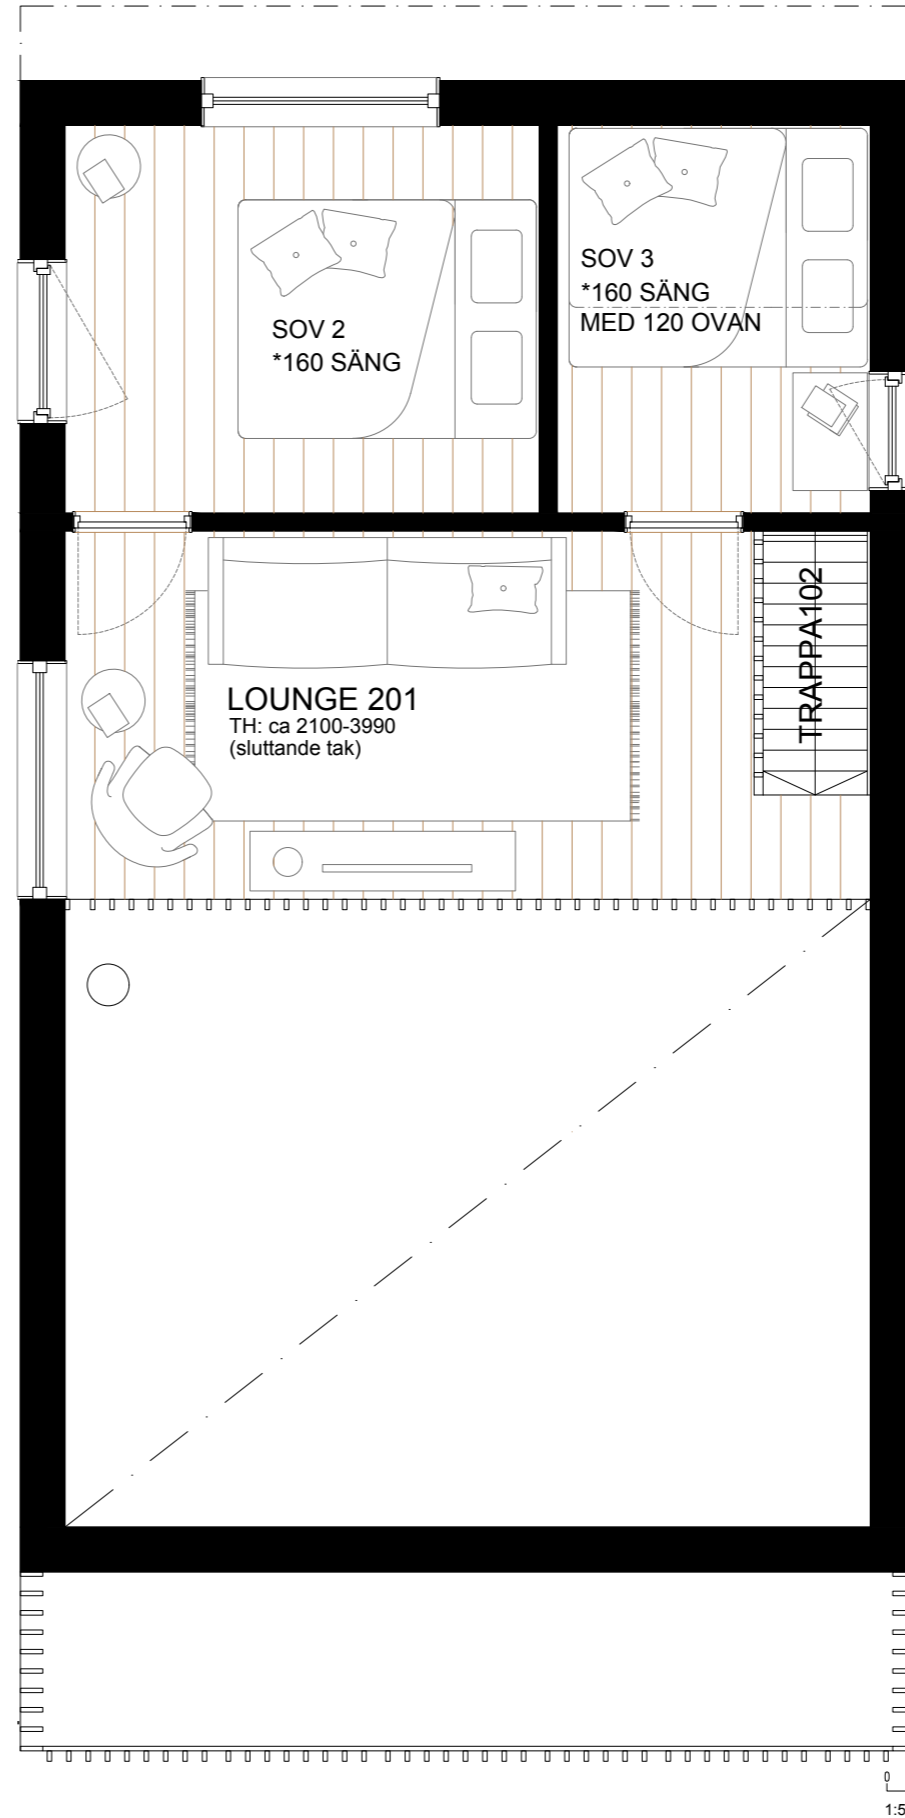

Tännaldalen – NR 22, 23, 24, 25


Övre Plan Alt. 1. 2 Sovrum – HUS – 122 M²

0 1 2 3 4 5 M
1:50

Bofakta / Teckenförklaringar:

- ▶ Entré
- G Garderob
- H Hylla
- K/F Kyl/Frys
- DM Diskmaskin
- TM Tvättmaskin
- TS Torkskåp
- SK Skåp
- PJÄXV Pjäxvärmare
- SÄNG* Säng tillval
- SK* Skåp tillval
- G* Garderob tillval
- SKIDS* Skidställ ingår

Lös möblering utomhus och inomhus erbjuds i separata möbelpaket

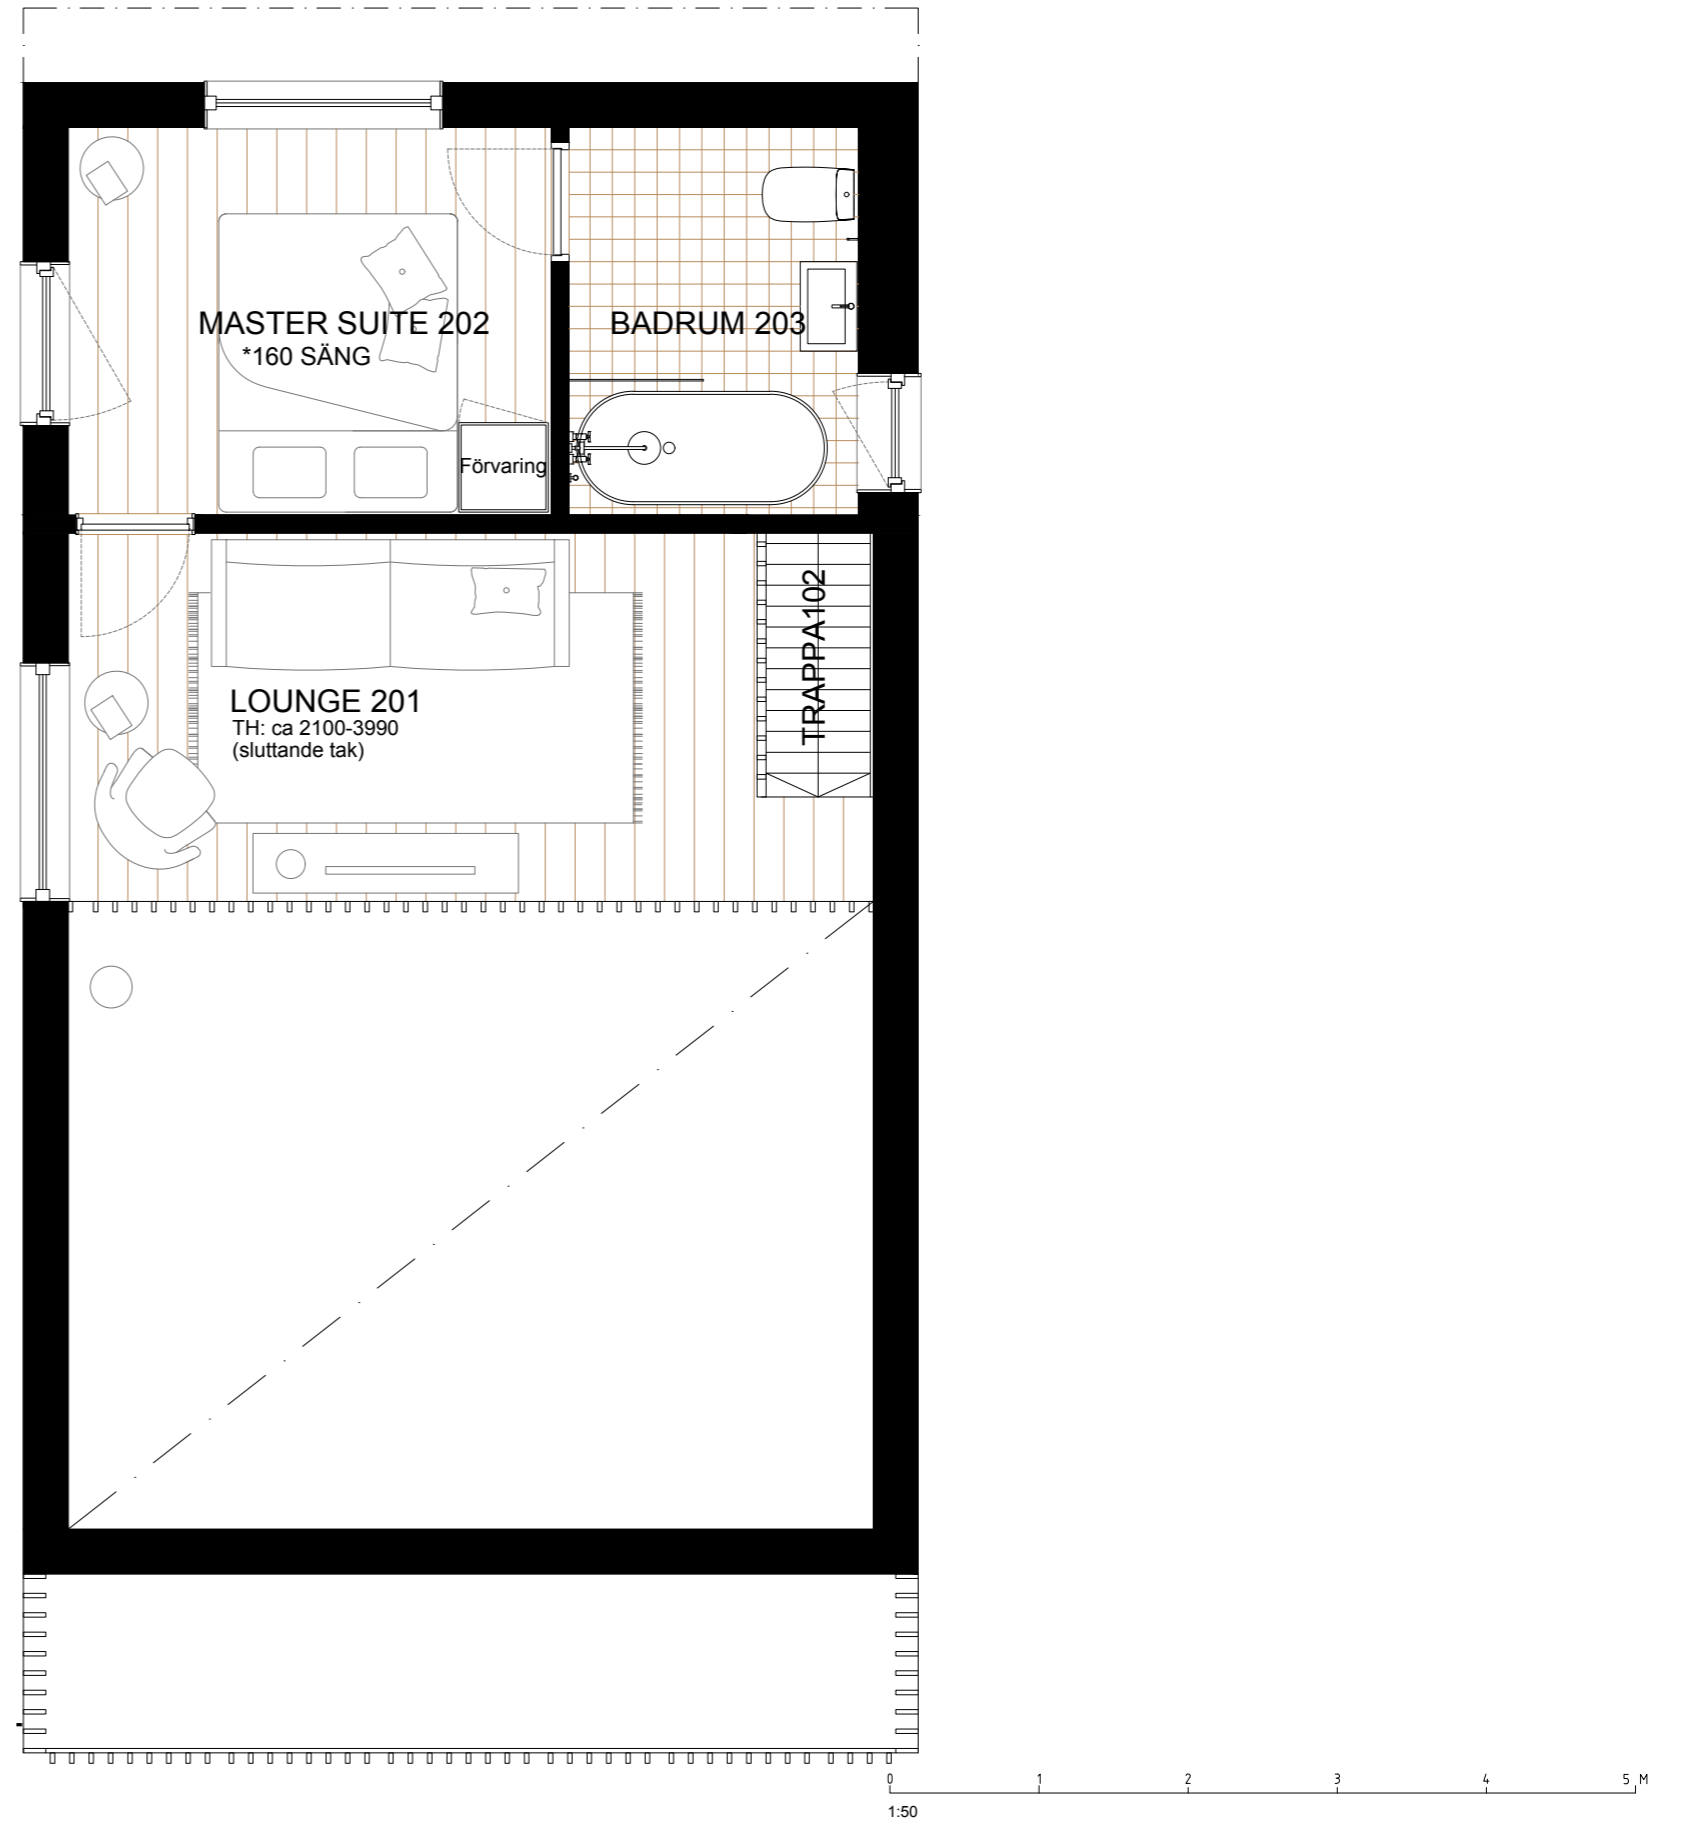

Tännaldalen – NR 22, 23, 24, 25

Övre plan Alt. 2. Master Suit – HUS – 122 M²



Tännålen - NR 22, 23, 24, 25
Sektion - HUS - 122 M²

