


LOKALISERINGSKARTA

Fastighet: Båberg 3:49
Upprättad på: Kart- och Geodata
Upprättad av: Adam Larsson
Datum: 2022-05-03
Koordinatsystem:
Datum: SWEREF99 12:00
Skala: RH2000
Skala: 1:400 / A4

- | | Beskrivning |
|--|------------------|
| | Fastighetsgräns |
| | Väggkant |
| | Gem.anläggning |
| | Staket |
| | Gång & cykelbana |
| | Ägoslagsgräns |
| | Dike |

- | | | |
|--|--|---------------------|
| | | Övr byggnad/Skärtak |
| | | Husliv/ Takutsprång |

Kopiering eller vidareutnyttjande får ej ske utan tillstånd från Miljö- och Byggnadsförvaltningen
Telefon:0521-721000

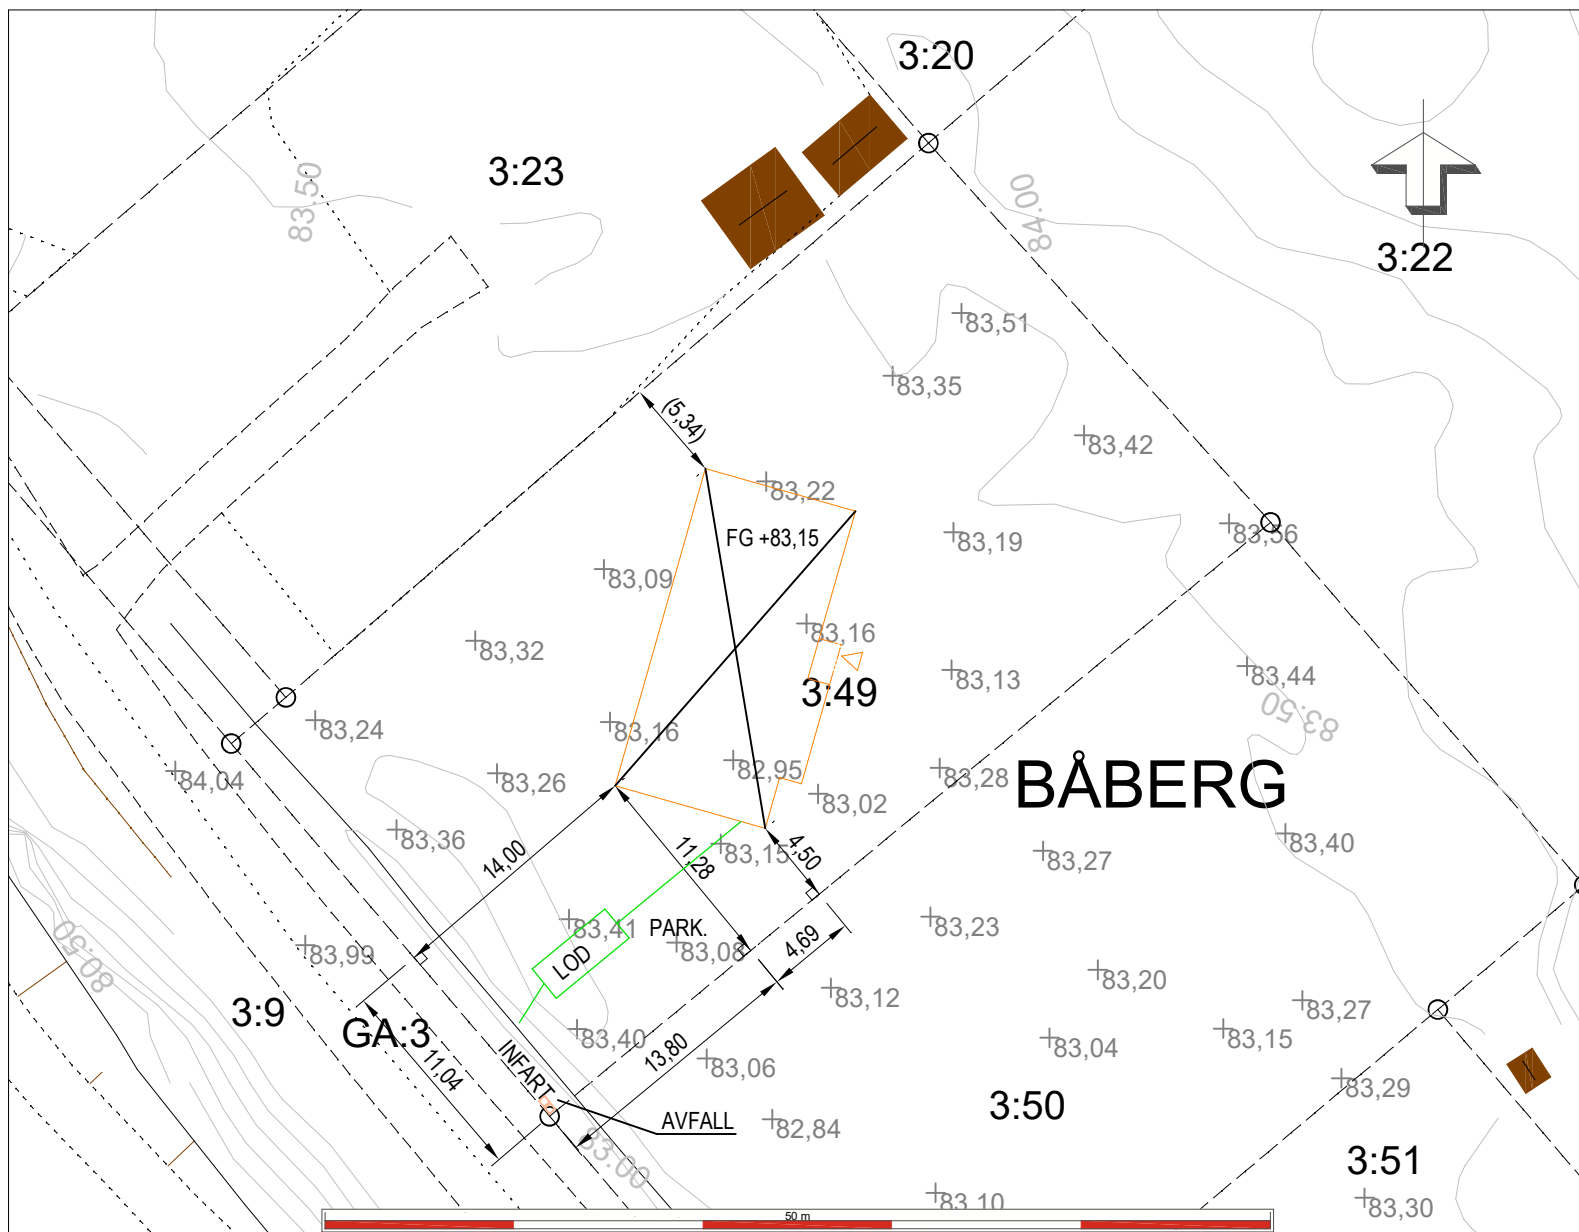

Detaljplanenummer: Ej inom detaljplanelagt område.

Rättigheter: Avtals servitut 1487IM-09/25898.1 gäller.

Redovisning av rättigheter kan vara ofullständig.

Lokaliseringskartan är giltig så länge ingen förändring skett på fastigheten efter upprättat datum.

Kartan får ej ändras. Tilltänkt byggnation ska måttsättas och ritas in. Även mått till gränser ska anges.